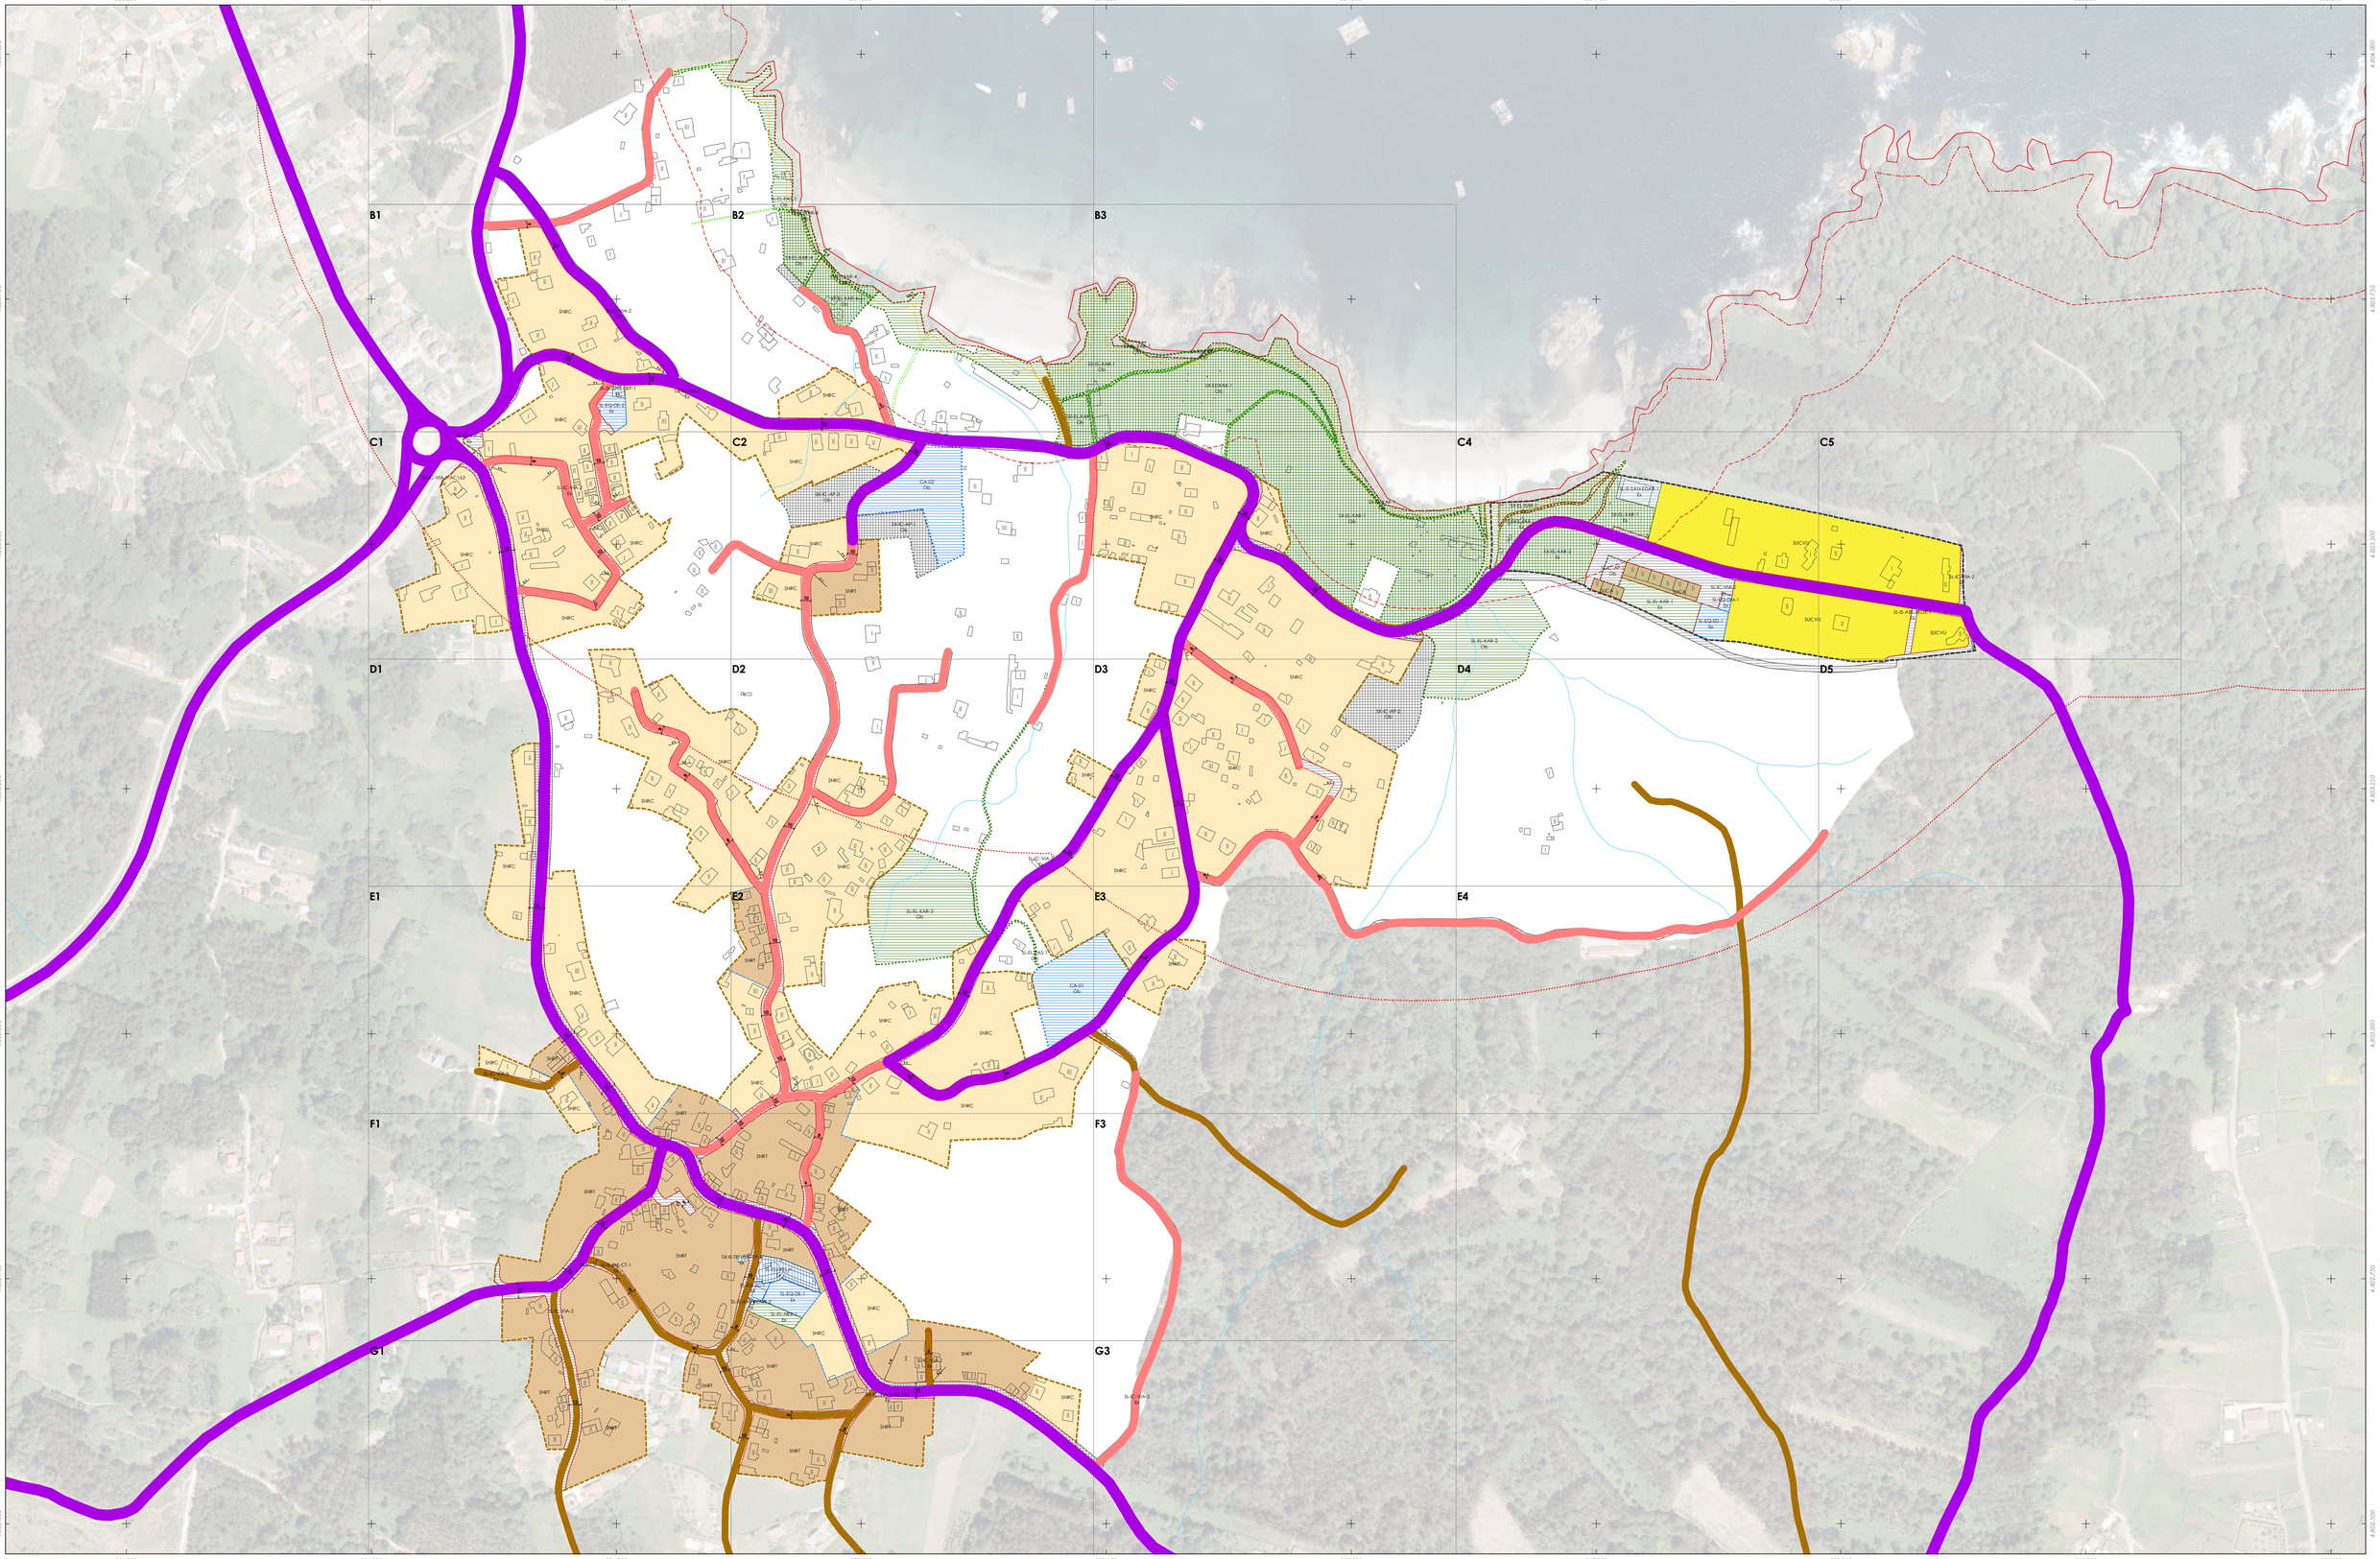
B1
B2
B3
C1
C2
C4
C5
D1
D2
D3
D4
D5
E1
E2
E3
E4
F1
F3
G1
G3
SNRC
SNRT
SUCVU
CA.02
Ob
CA.01
Ob
SL-EL-KAR-3
Ob
SL-EQ-DE-1
Ex
SL-EL-KAR-1
Ex
SL-EL-KAR-2
Ex
SL-CI-VIA-2
Ex
SX-IS-TE-1
Ob
SL-CI-VIA-1
Ex
SL-EQ-ED-1
Ex
SL-SAN-EDAR-1
Ex
SL-EL-KAR-4
Ob
SL-EL-KAR-5
Ob
