
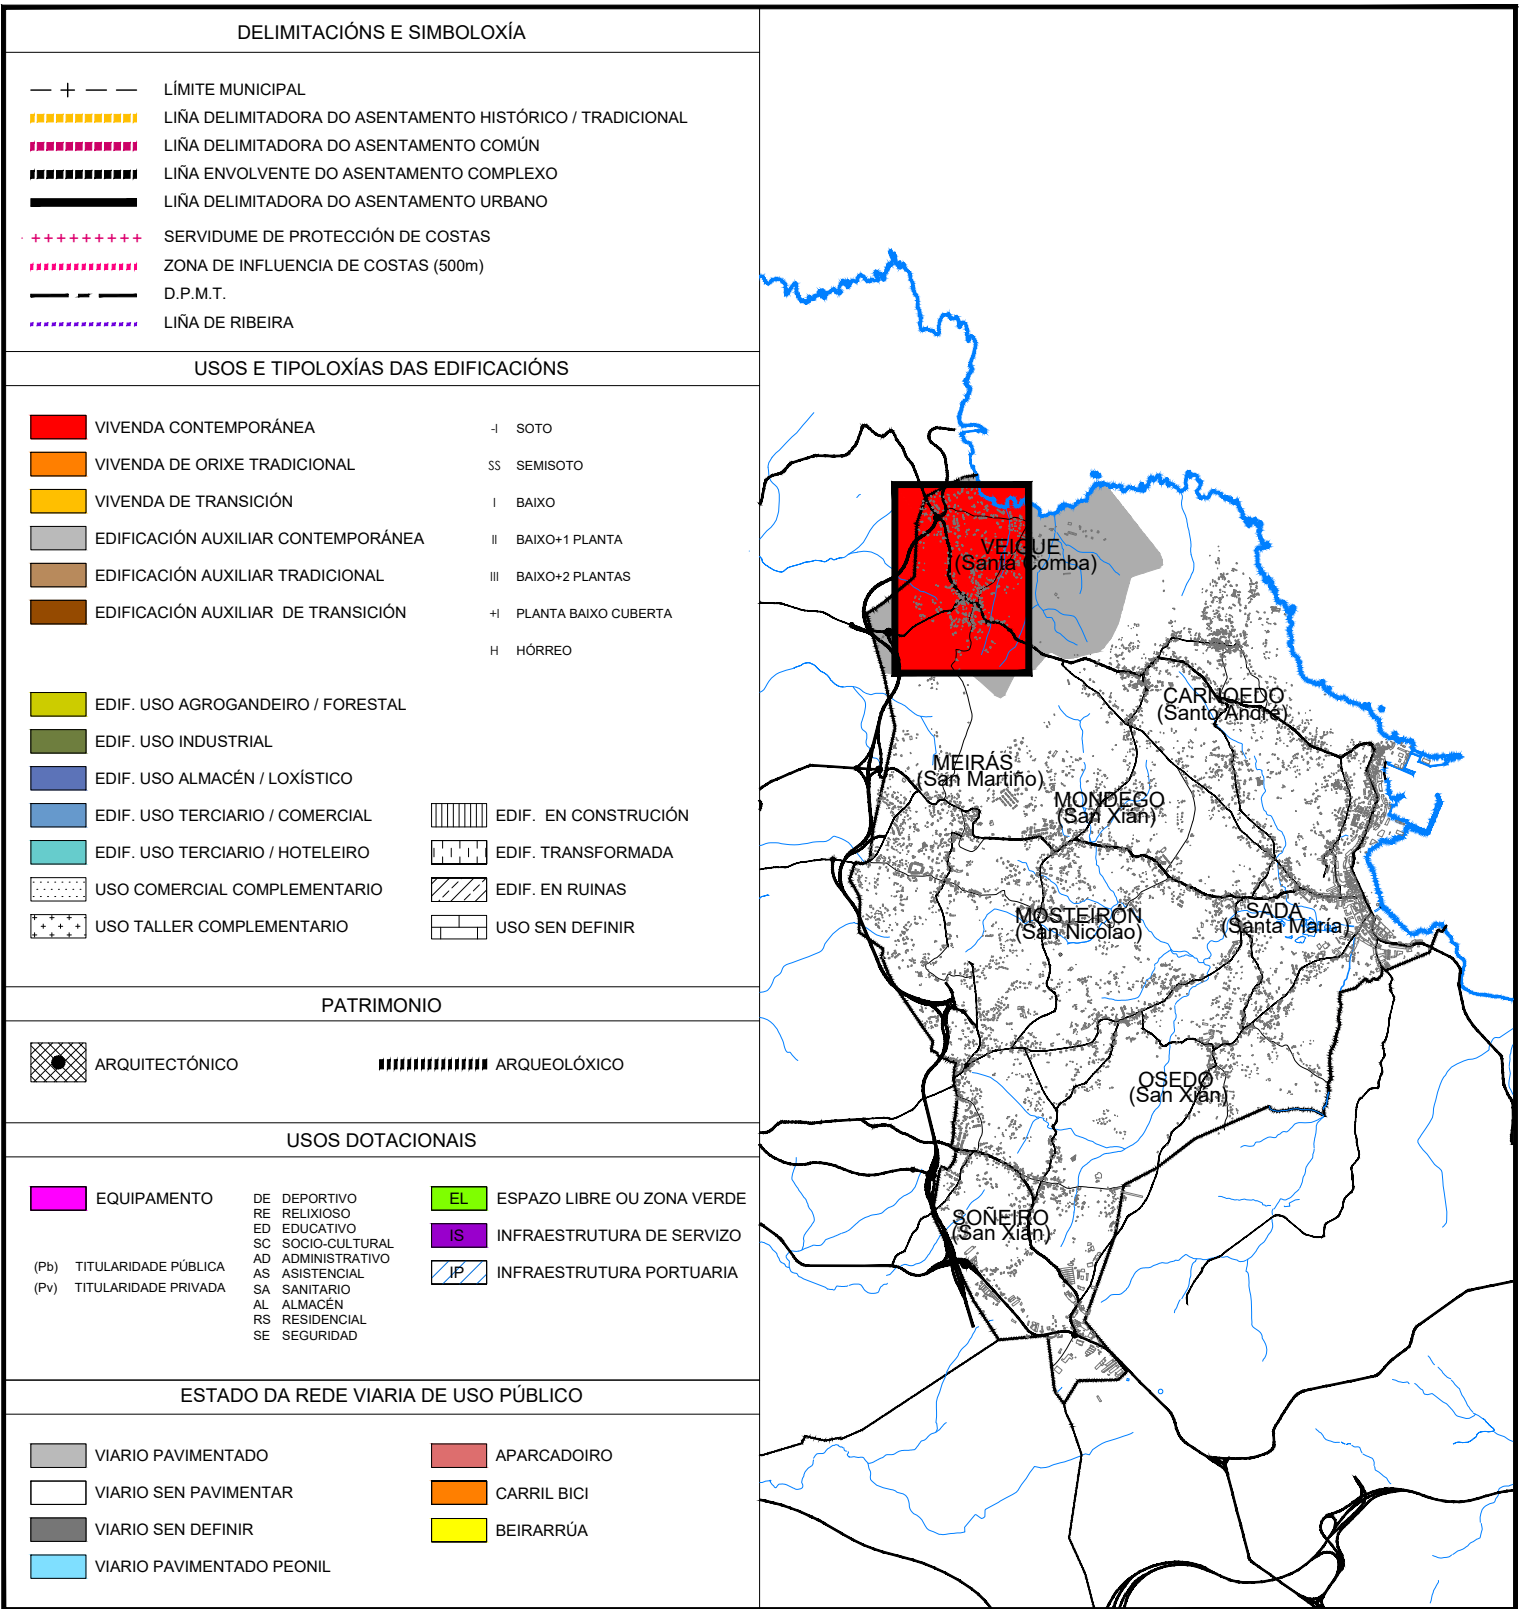
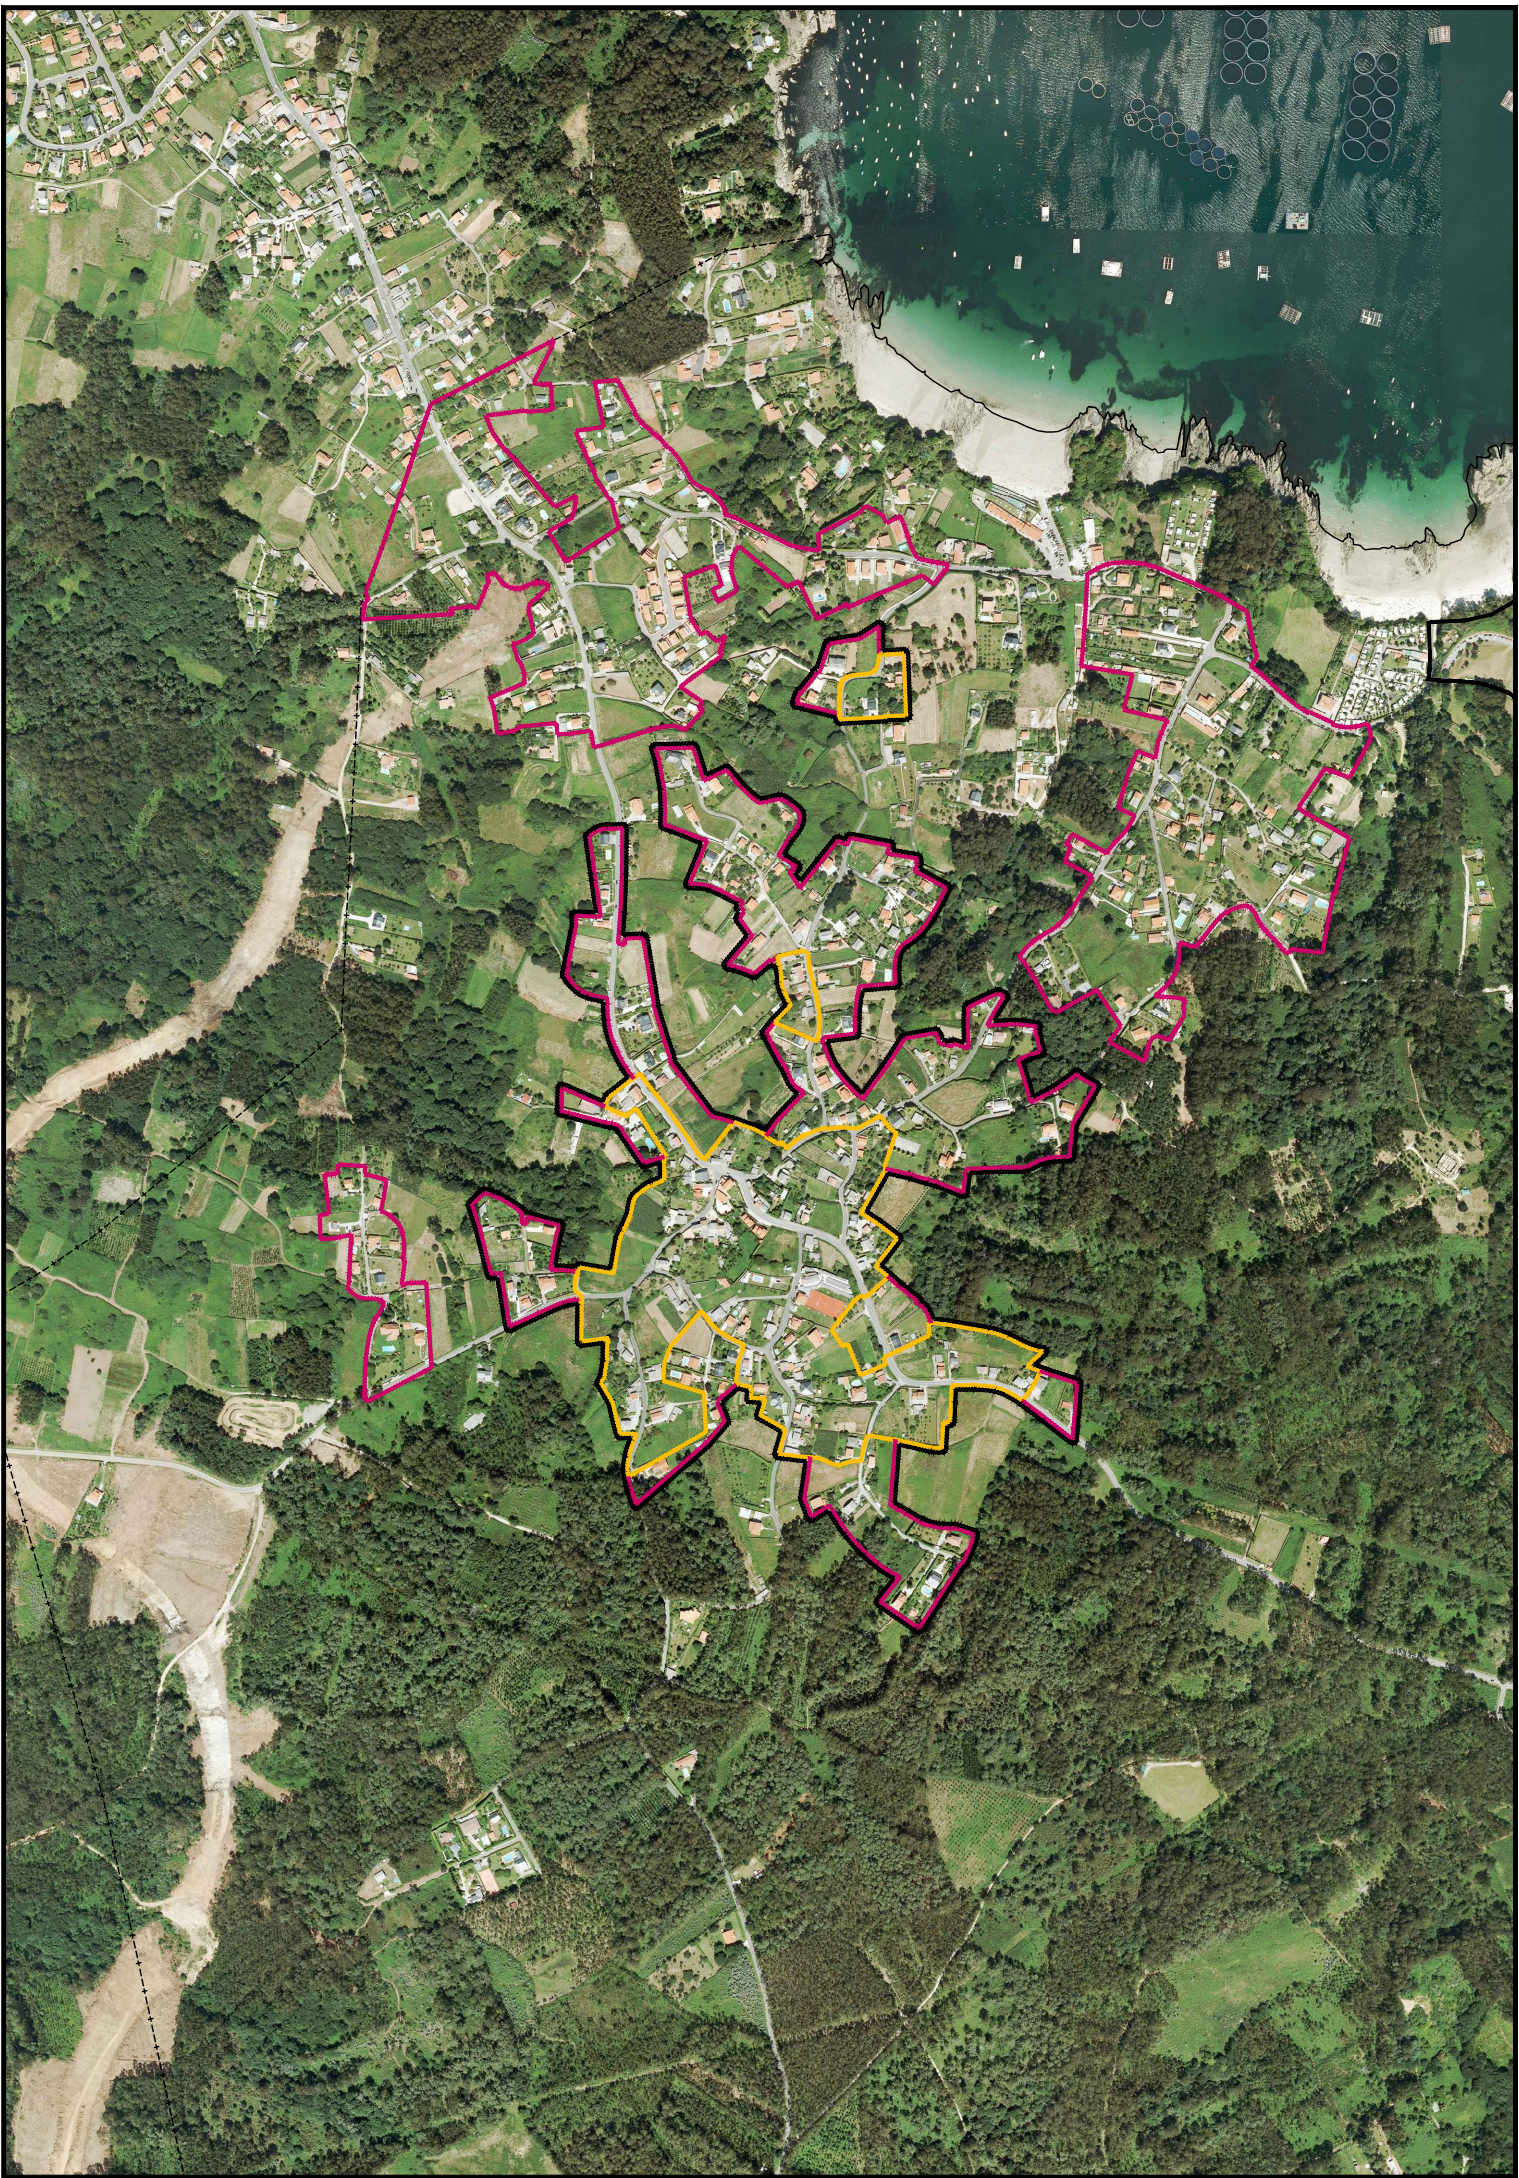


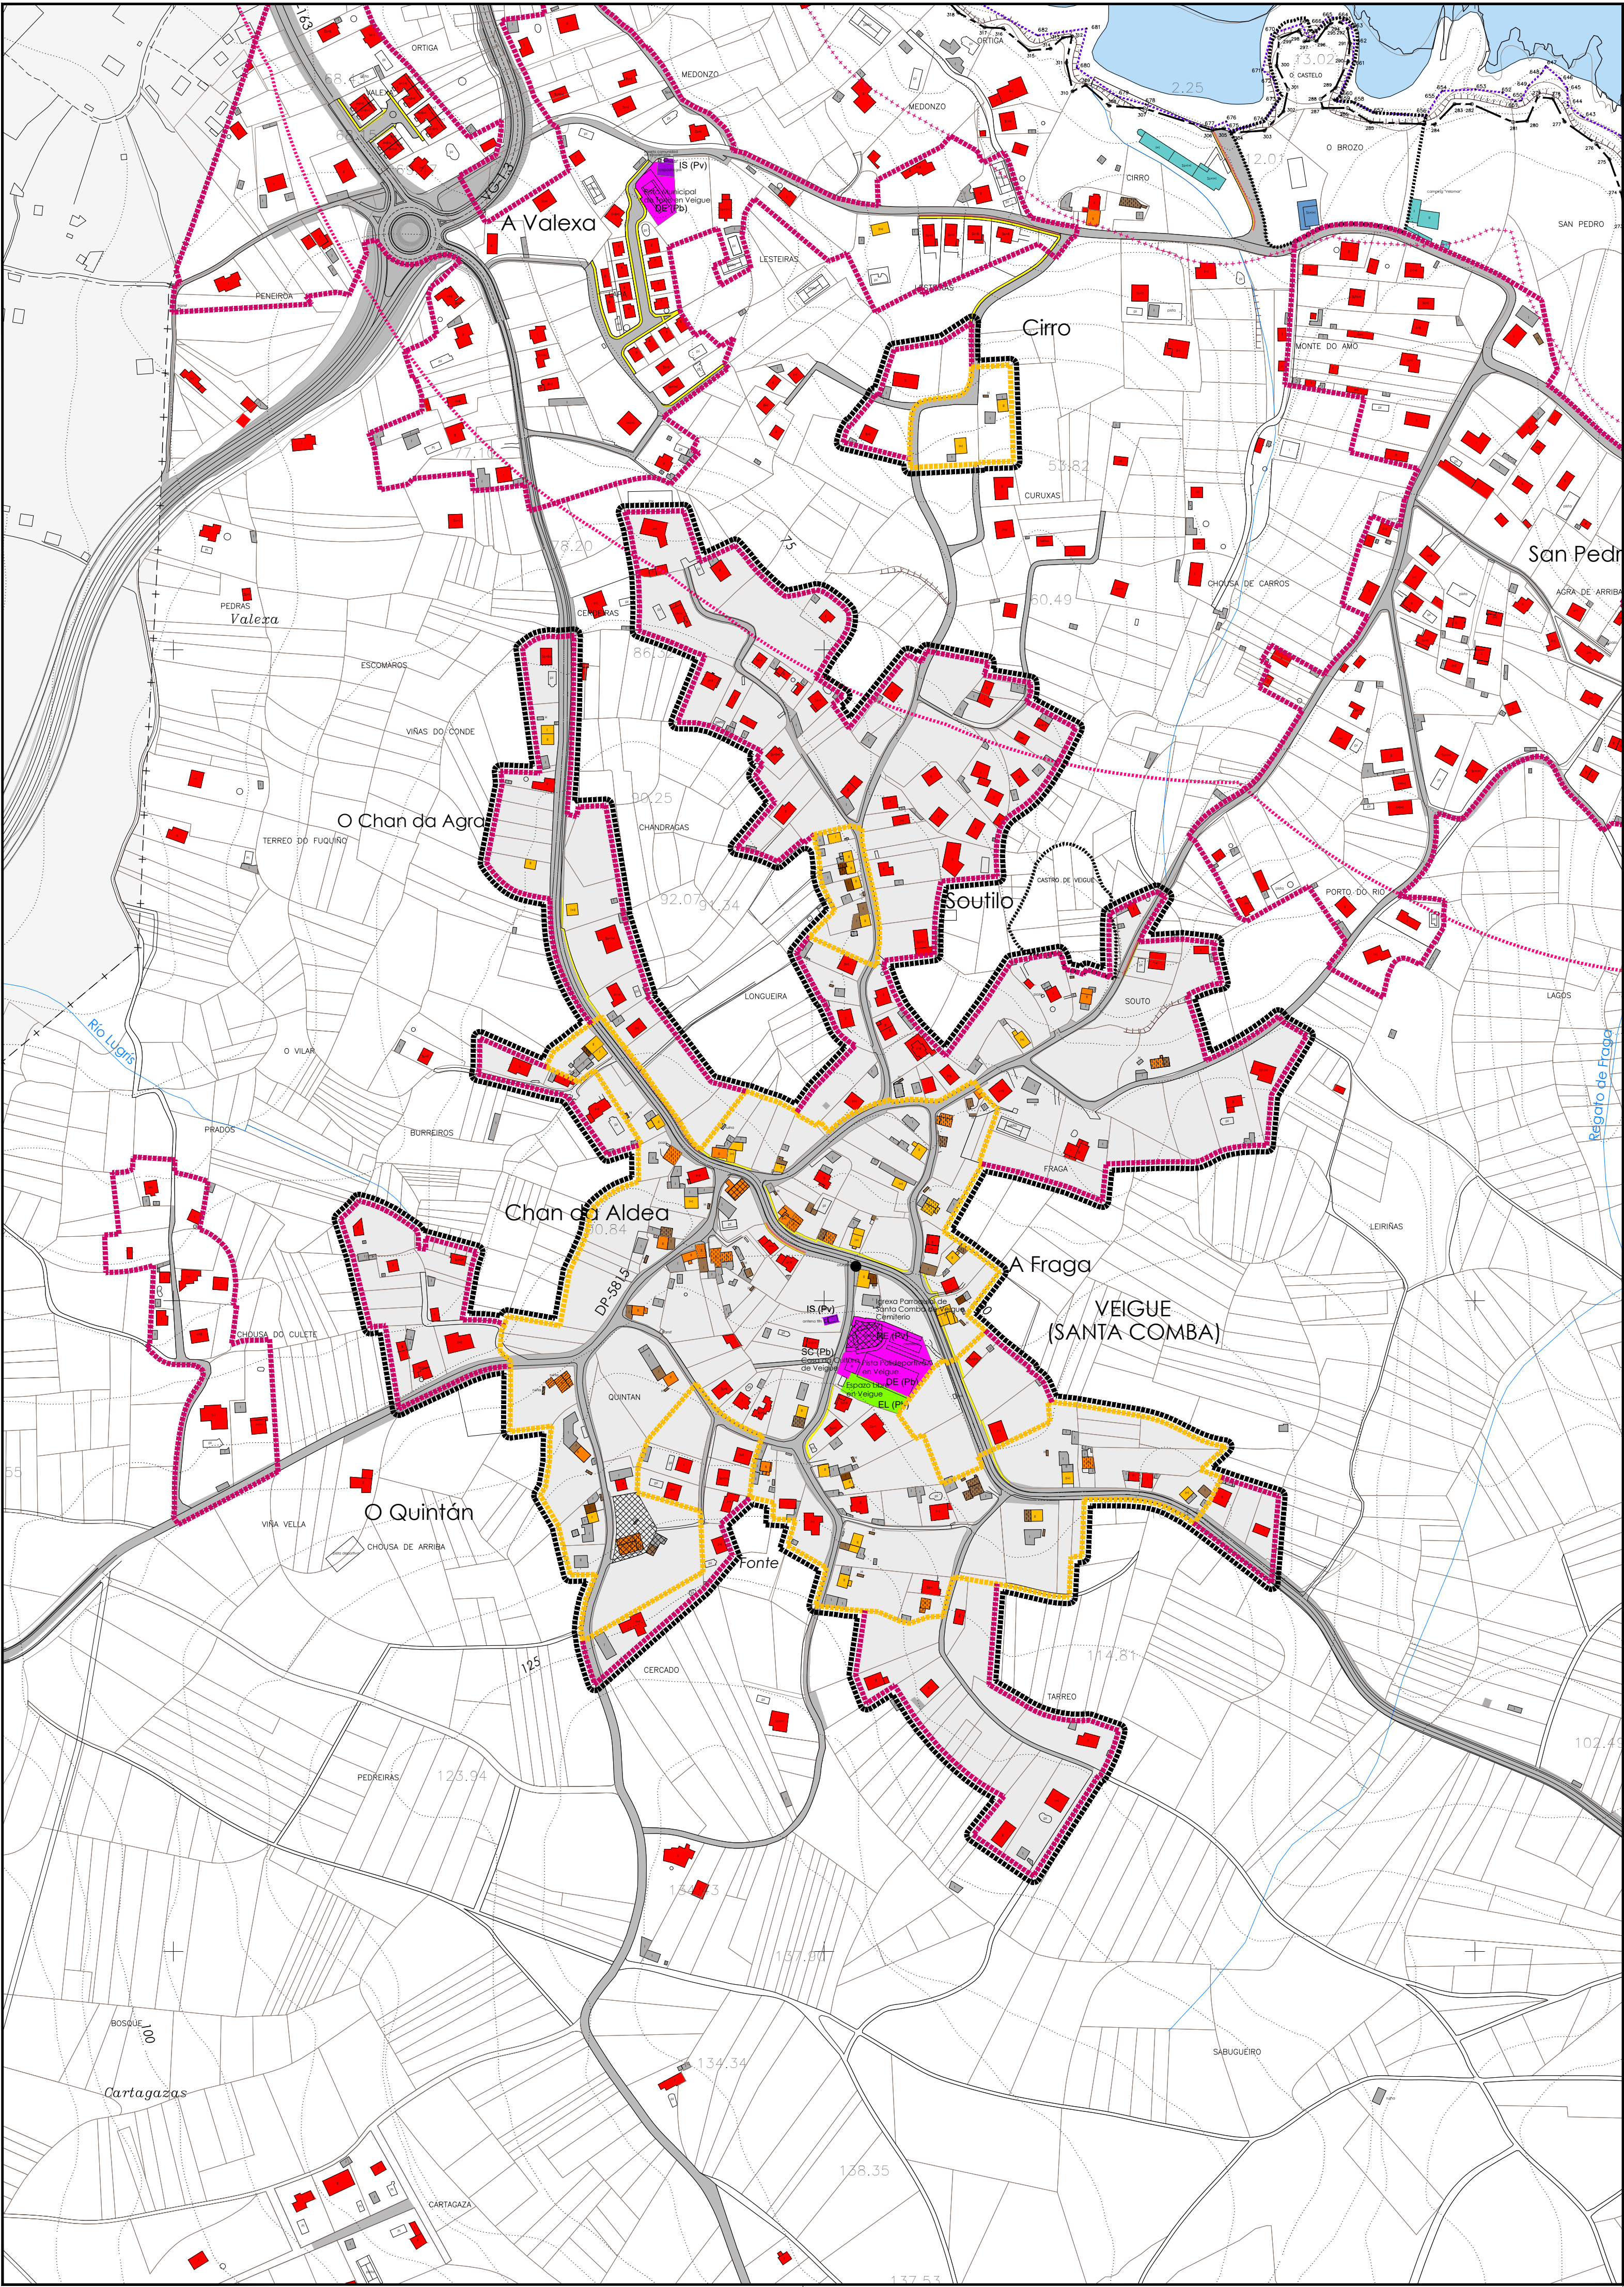

PLAN XERAL DE ORDENACIÓN MUNICIPAL

SADA

DOCUMENTO PARA APROBACIÓN DEFINITIVA

MARZO 2017




ESTUDIO DO MODELO DE ASENTAMENTO

NÚCLEOS: NÚCLEO COMPLEXO DE VEIGUE

PARROQUIA: VEIGUE

CÓDIGO DE PLANO: A-08-01

PLANO: 1/3.000 FOTO: 1/9.000

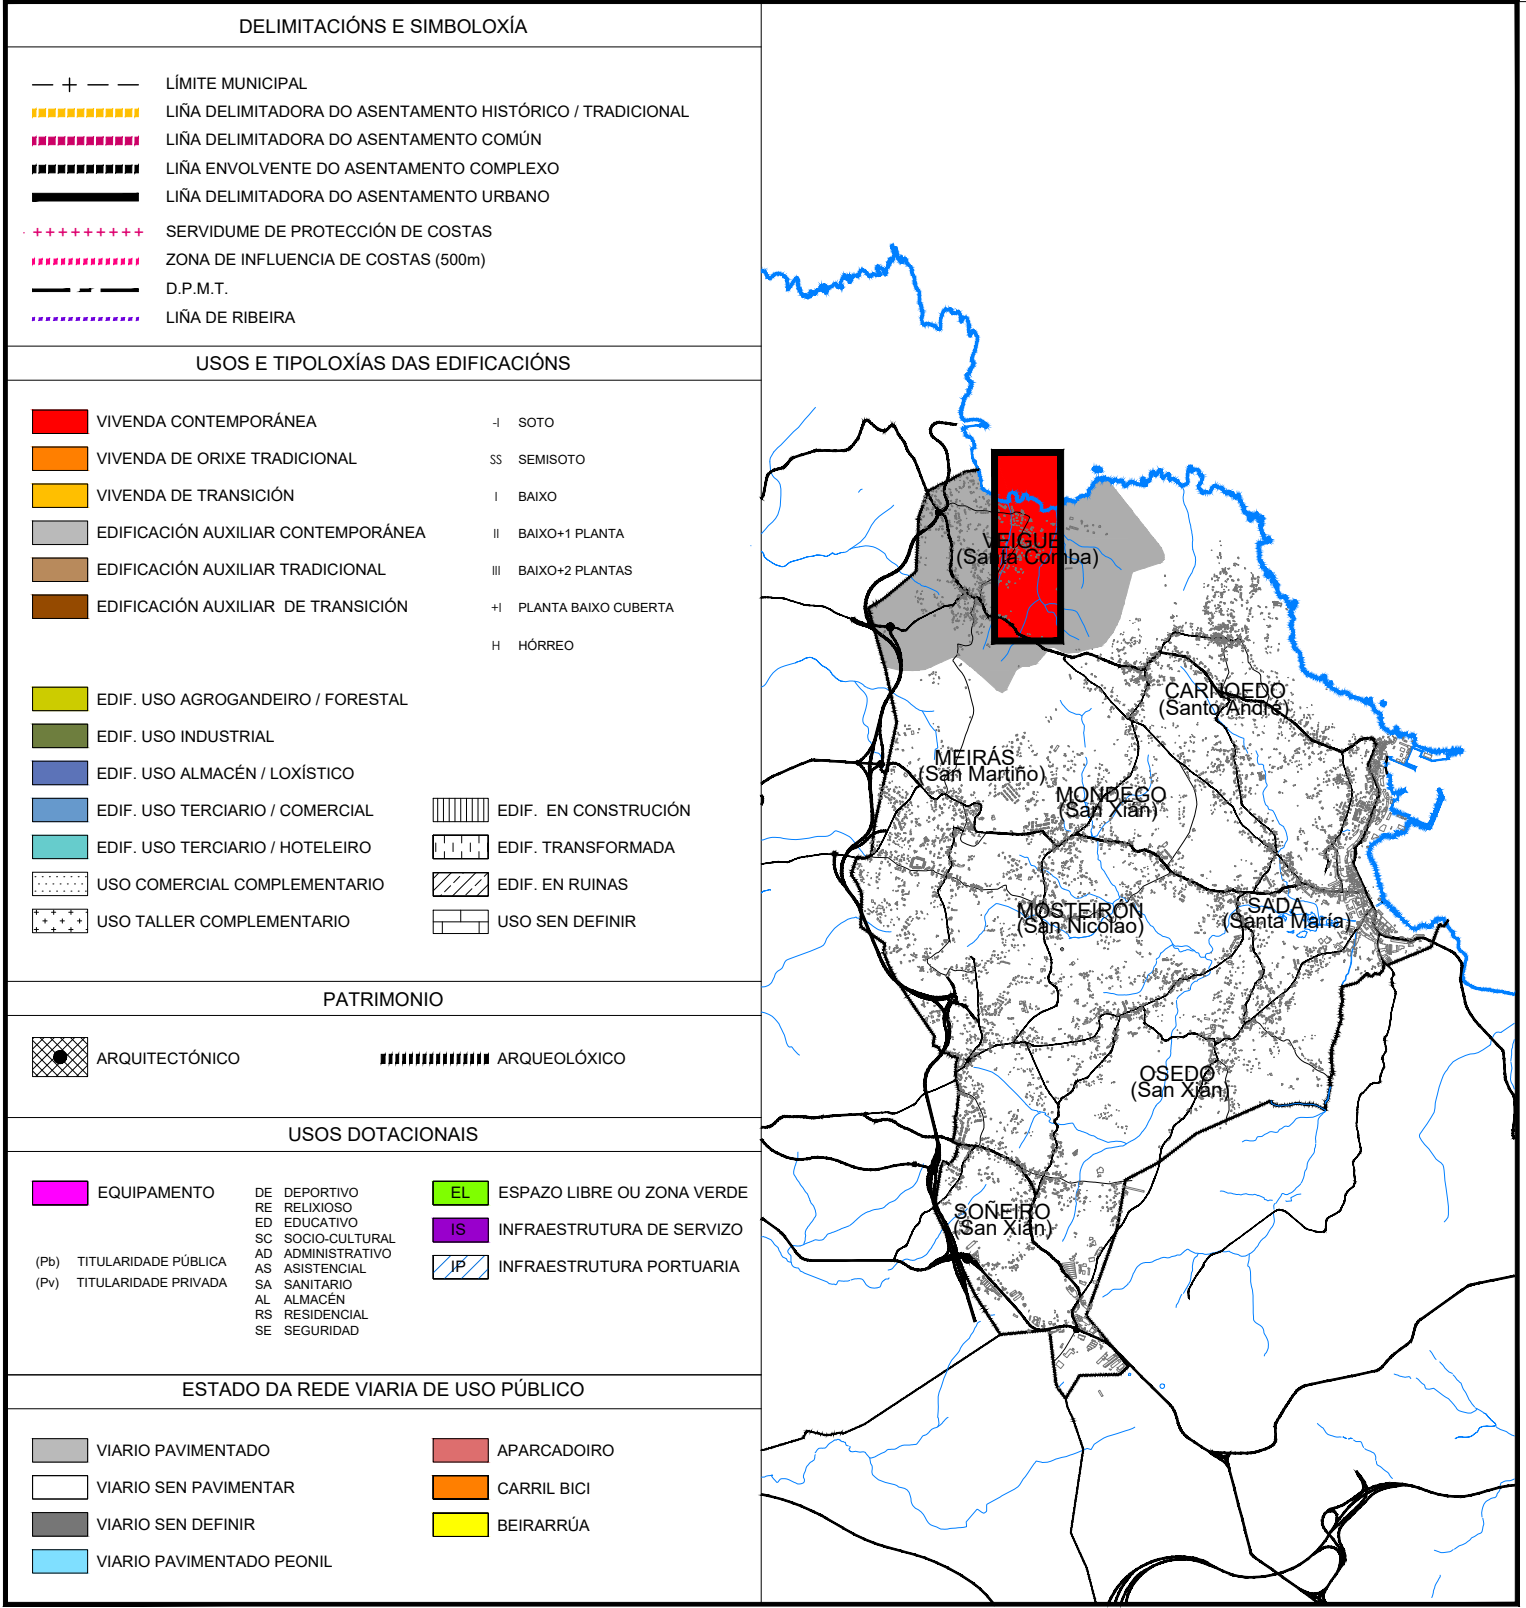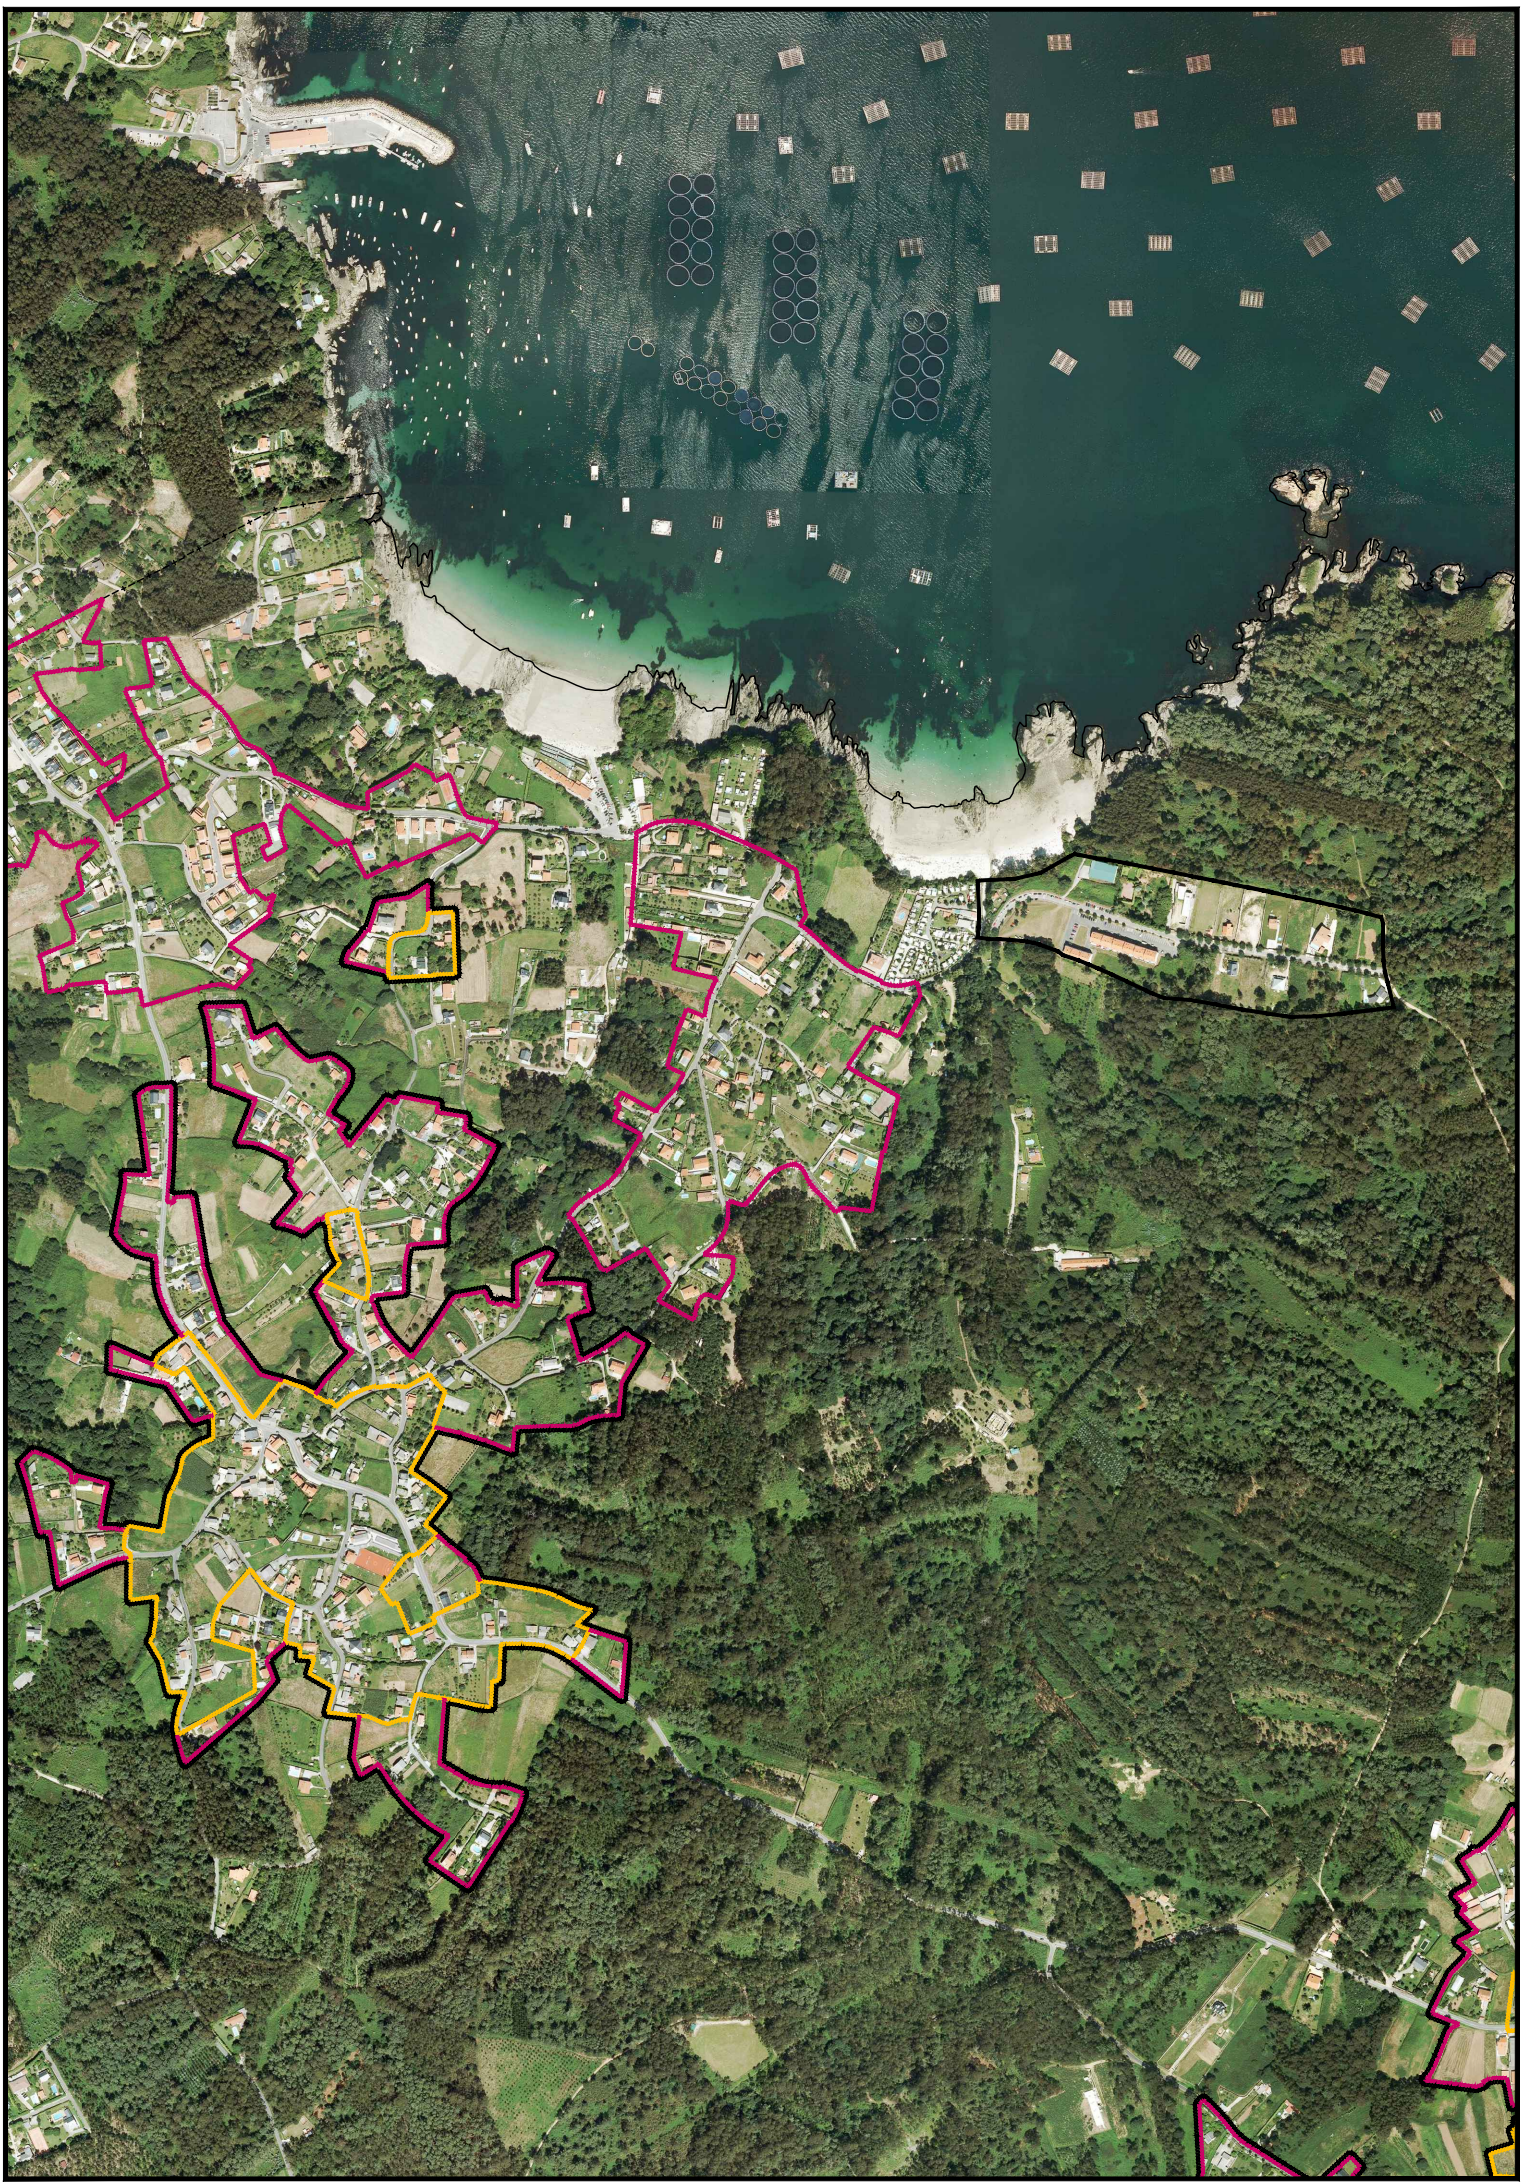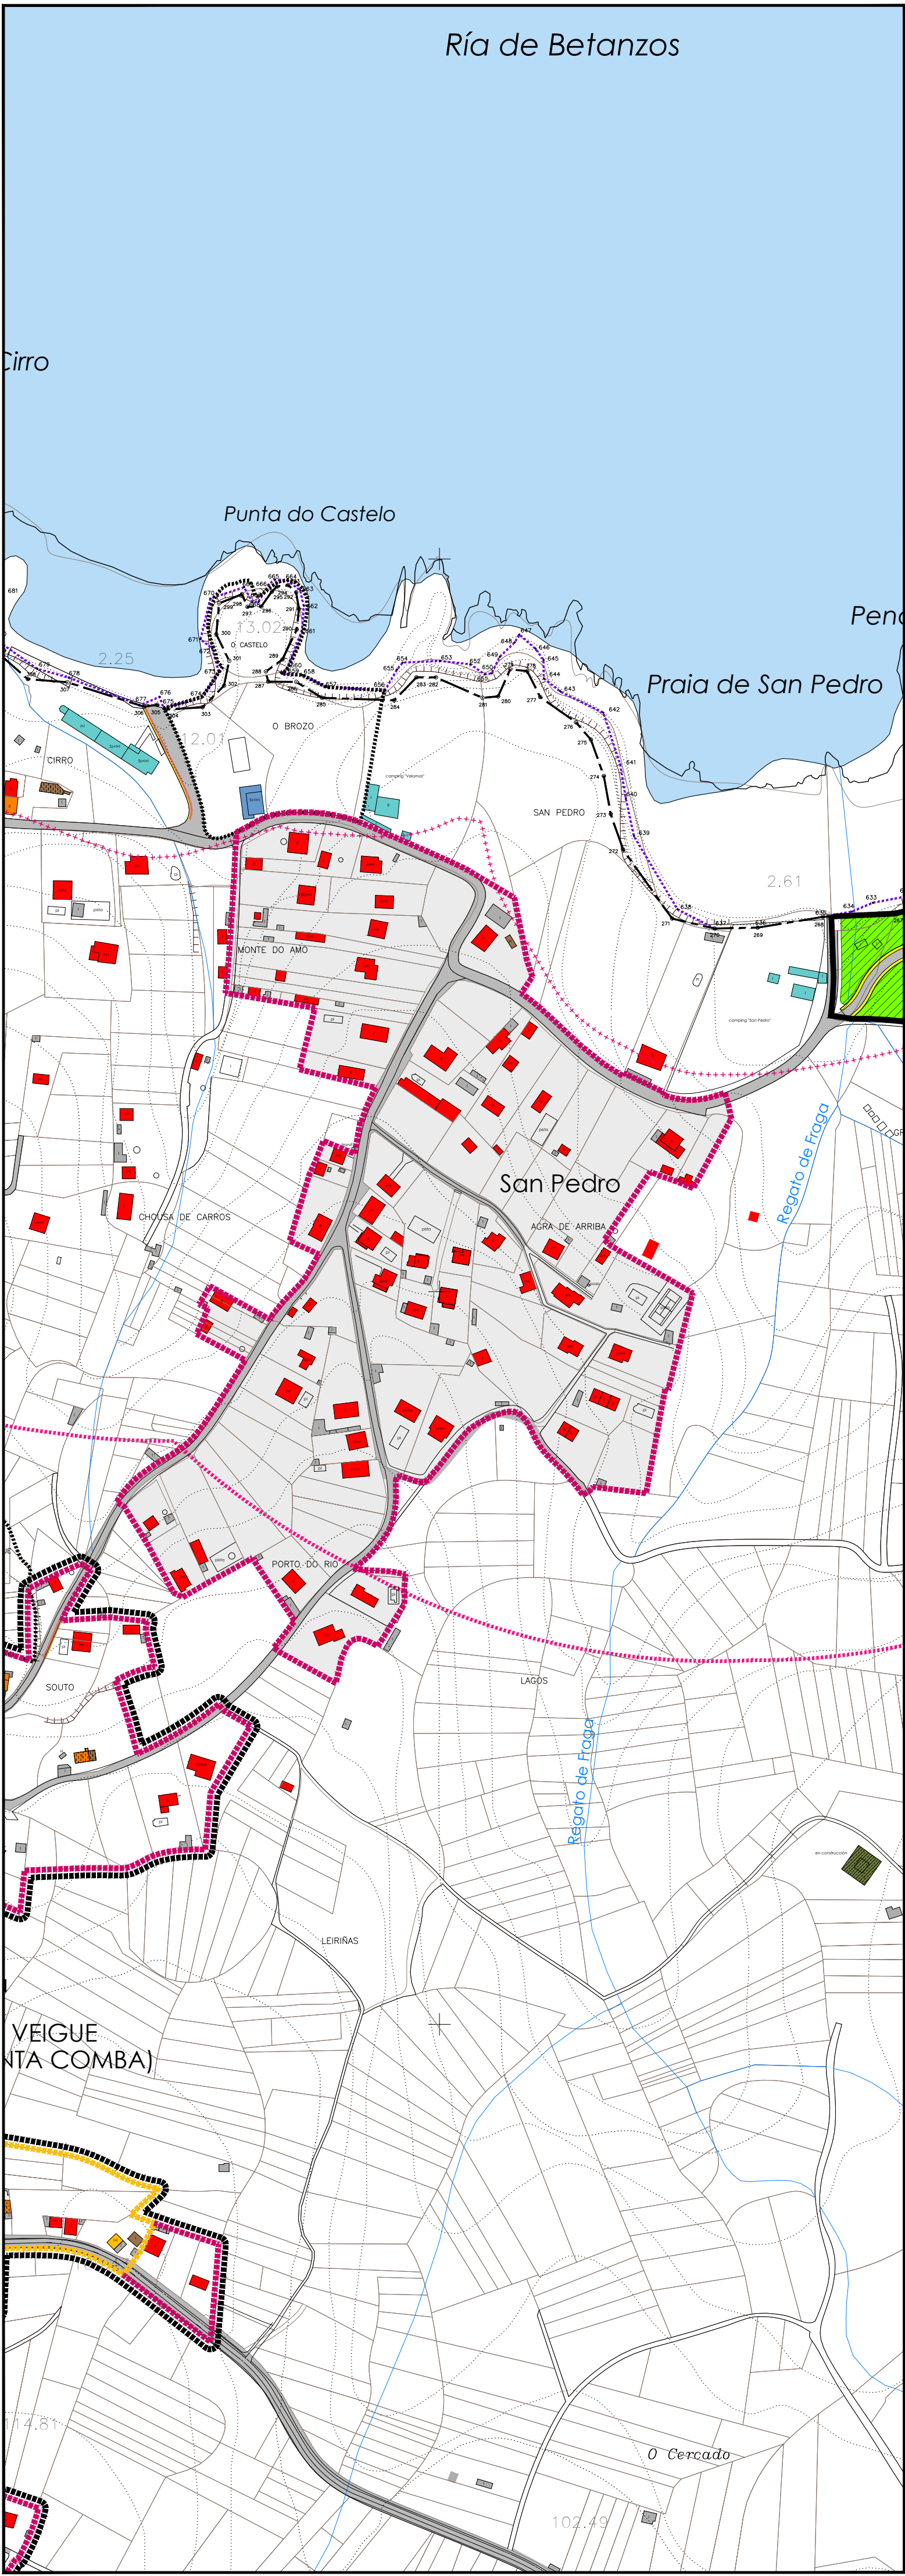

PLAN XERAL DE ORDENACIÓN MUNICIPAL

SADA

DOCUMENTO PARA APROBACIÓN DEFINITIVA

MARZO 2017




ESTUDIO DO MODELO DE ASENTAMENTO

NÚCLEOS: NÚCLEO COMÚN DE SAN PEDRO

CÓDIGO DE PLANO: A-08-02

PARROQUIA: VEIGUE

PLANO: 1/3.000 FOTO: 1/9.000

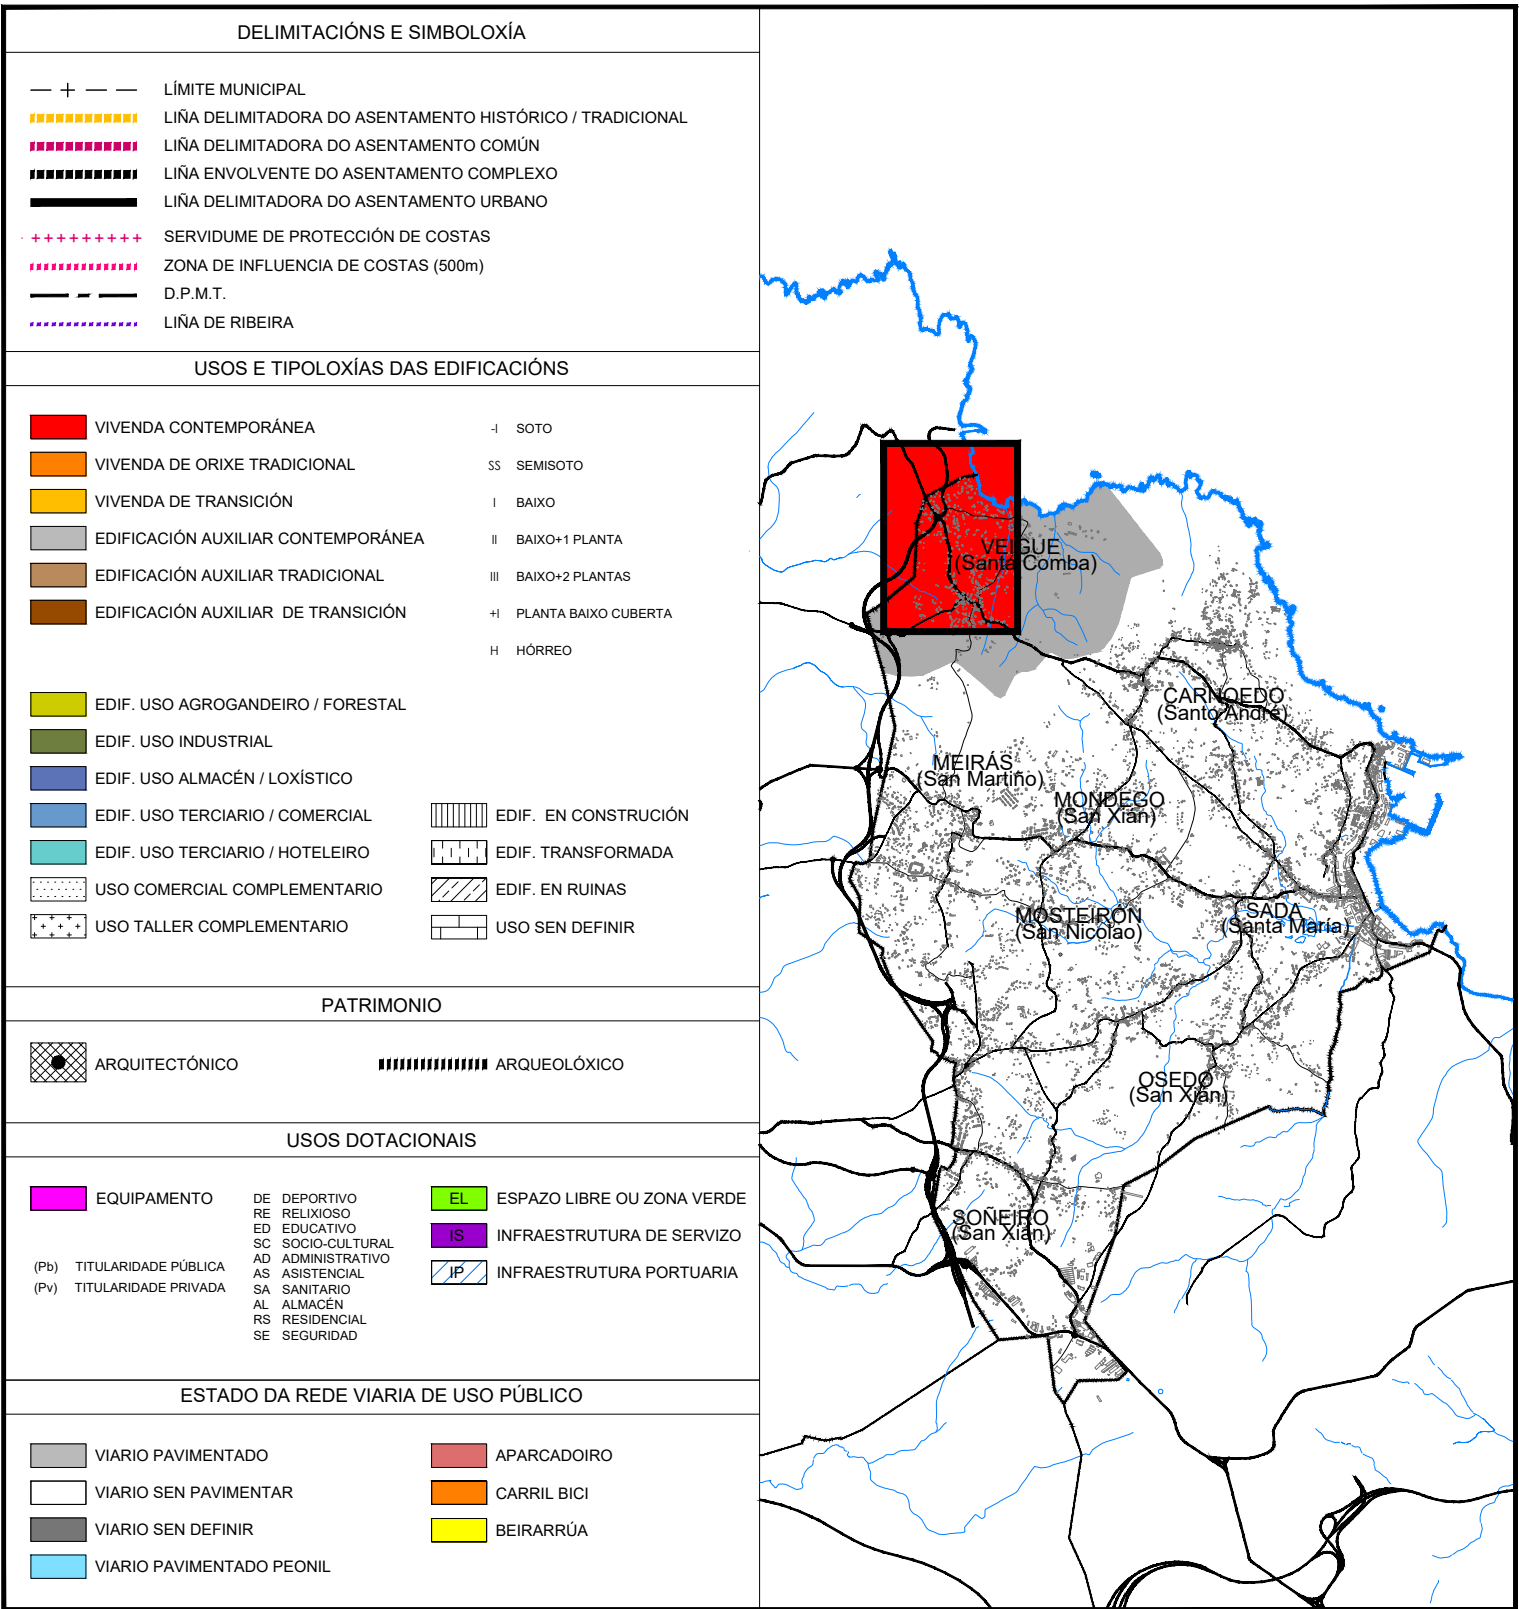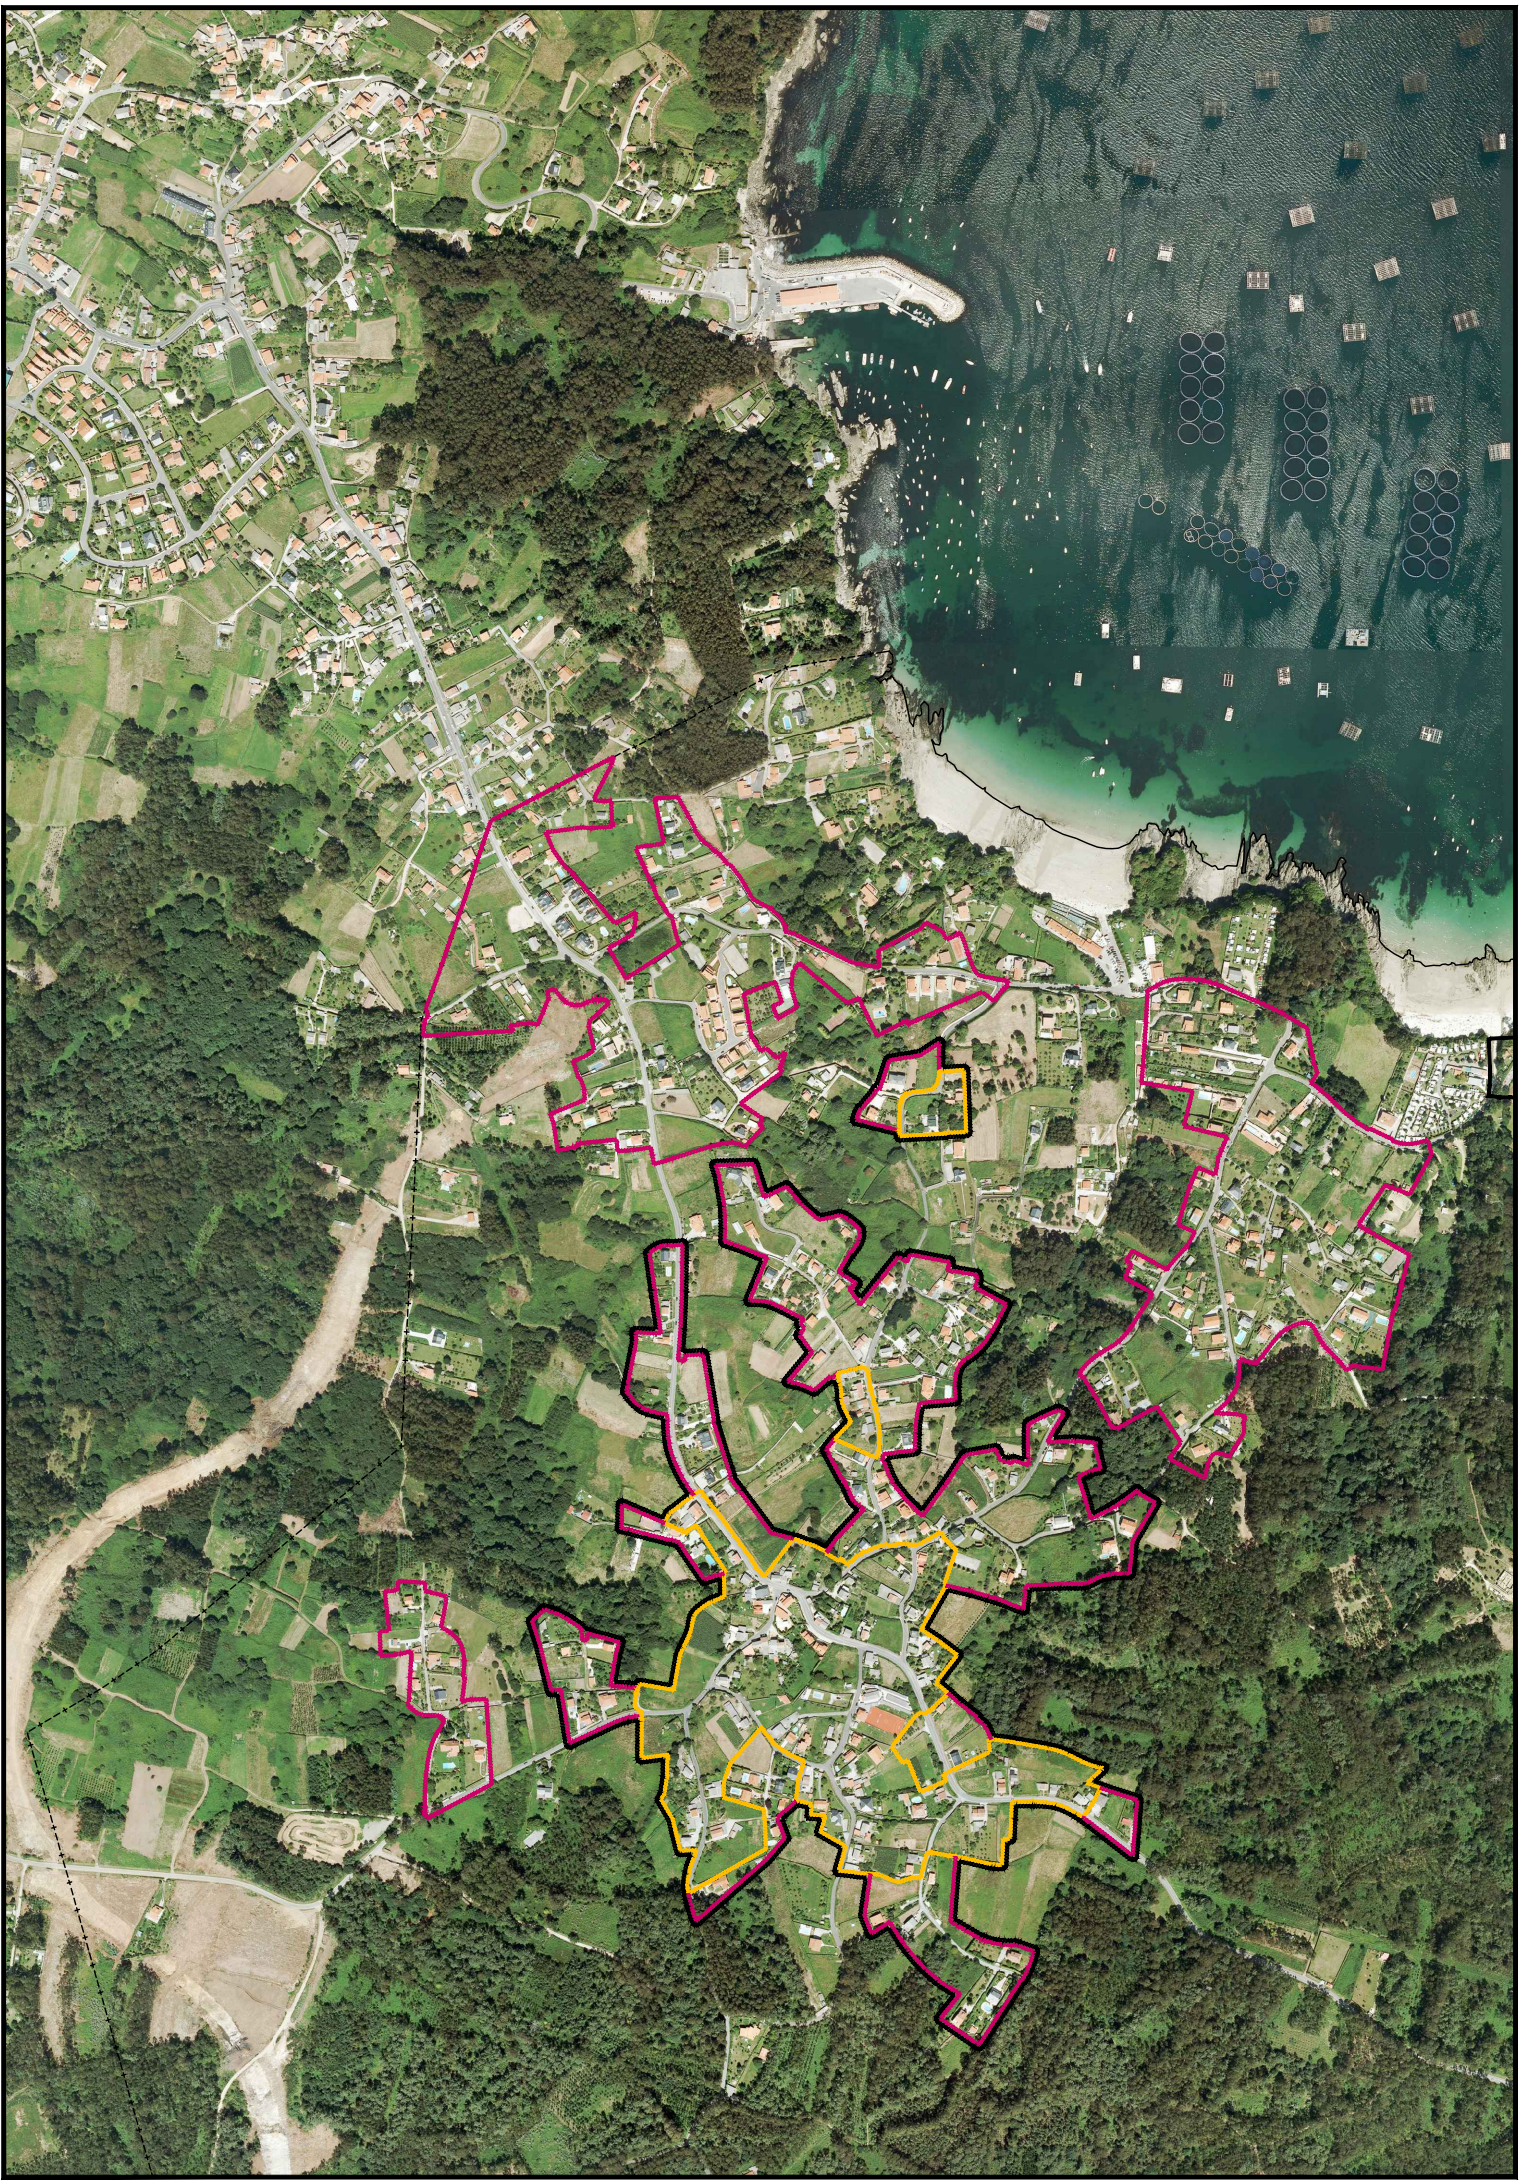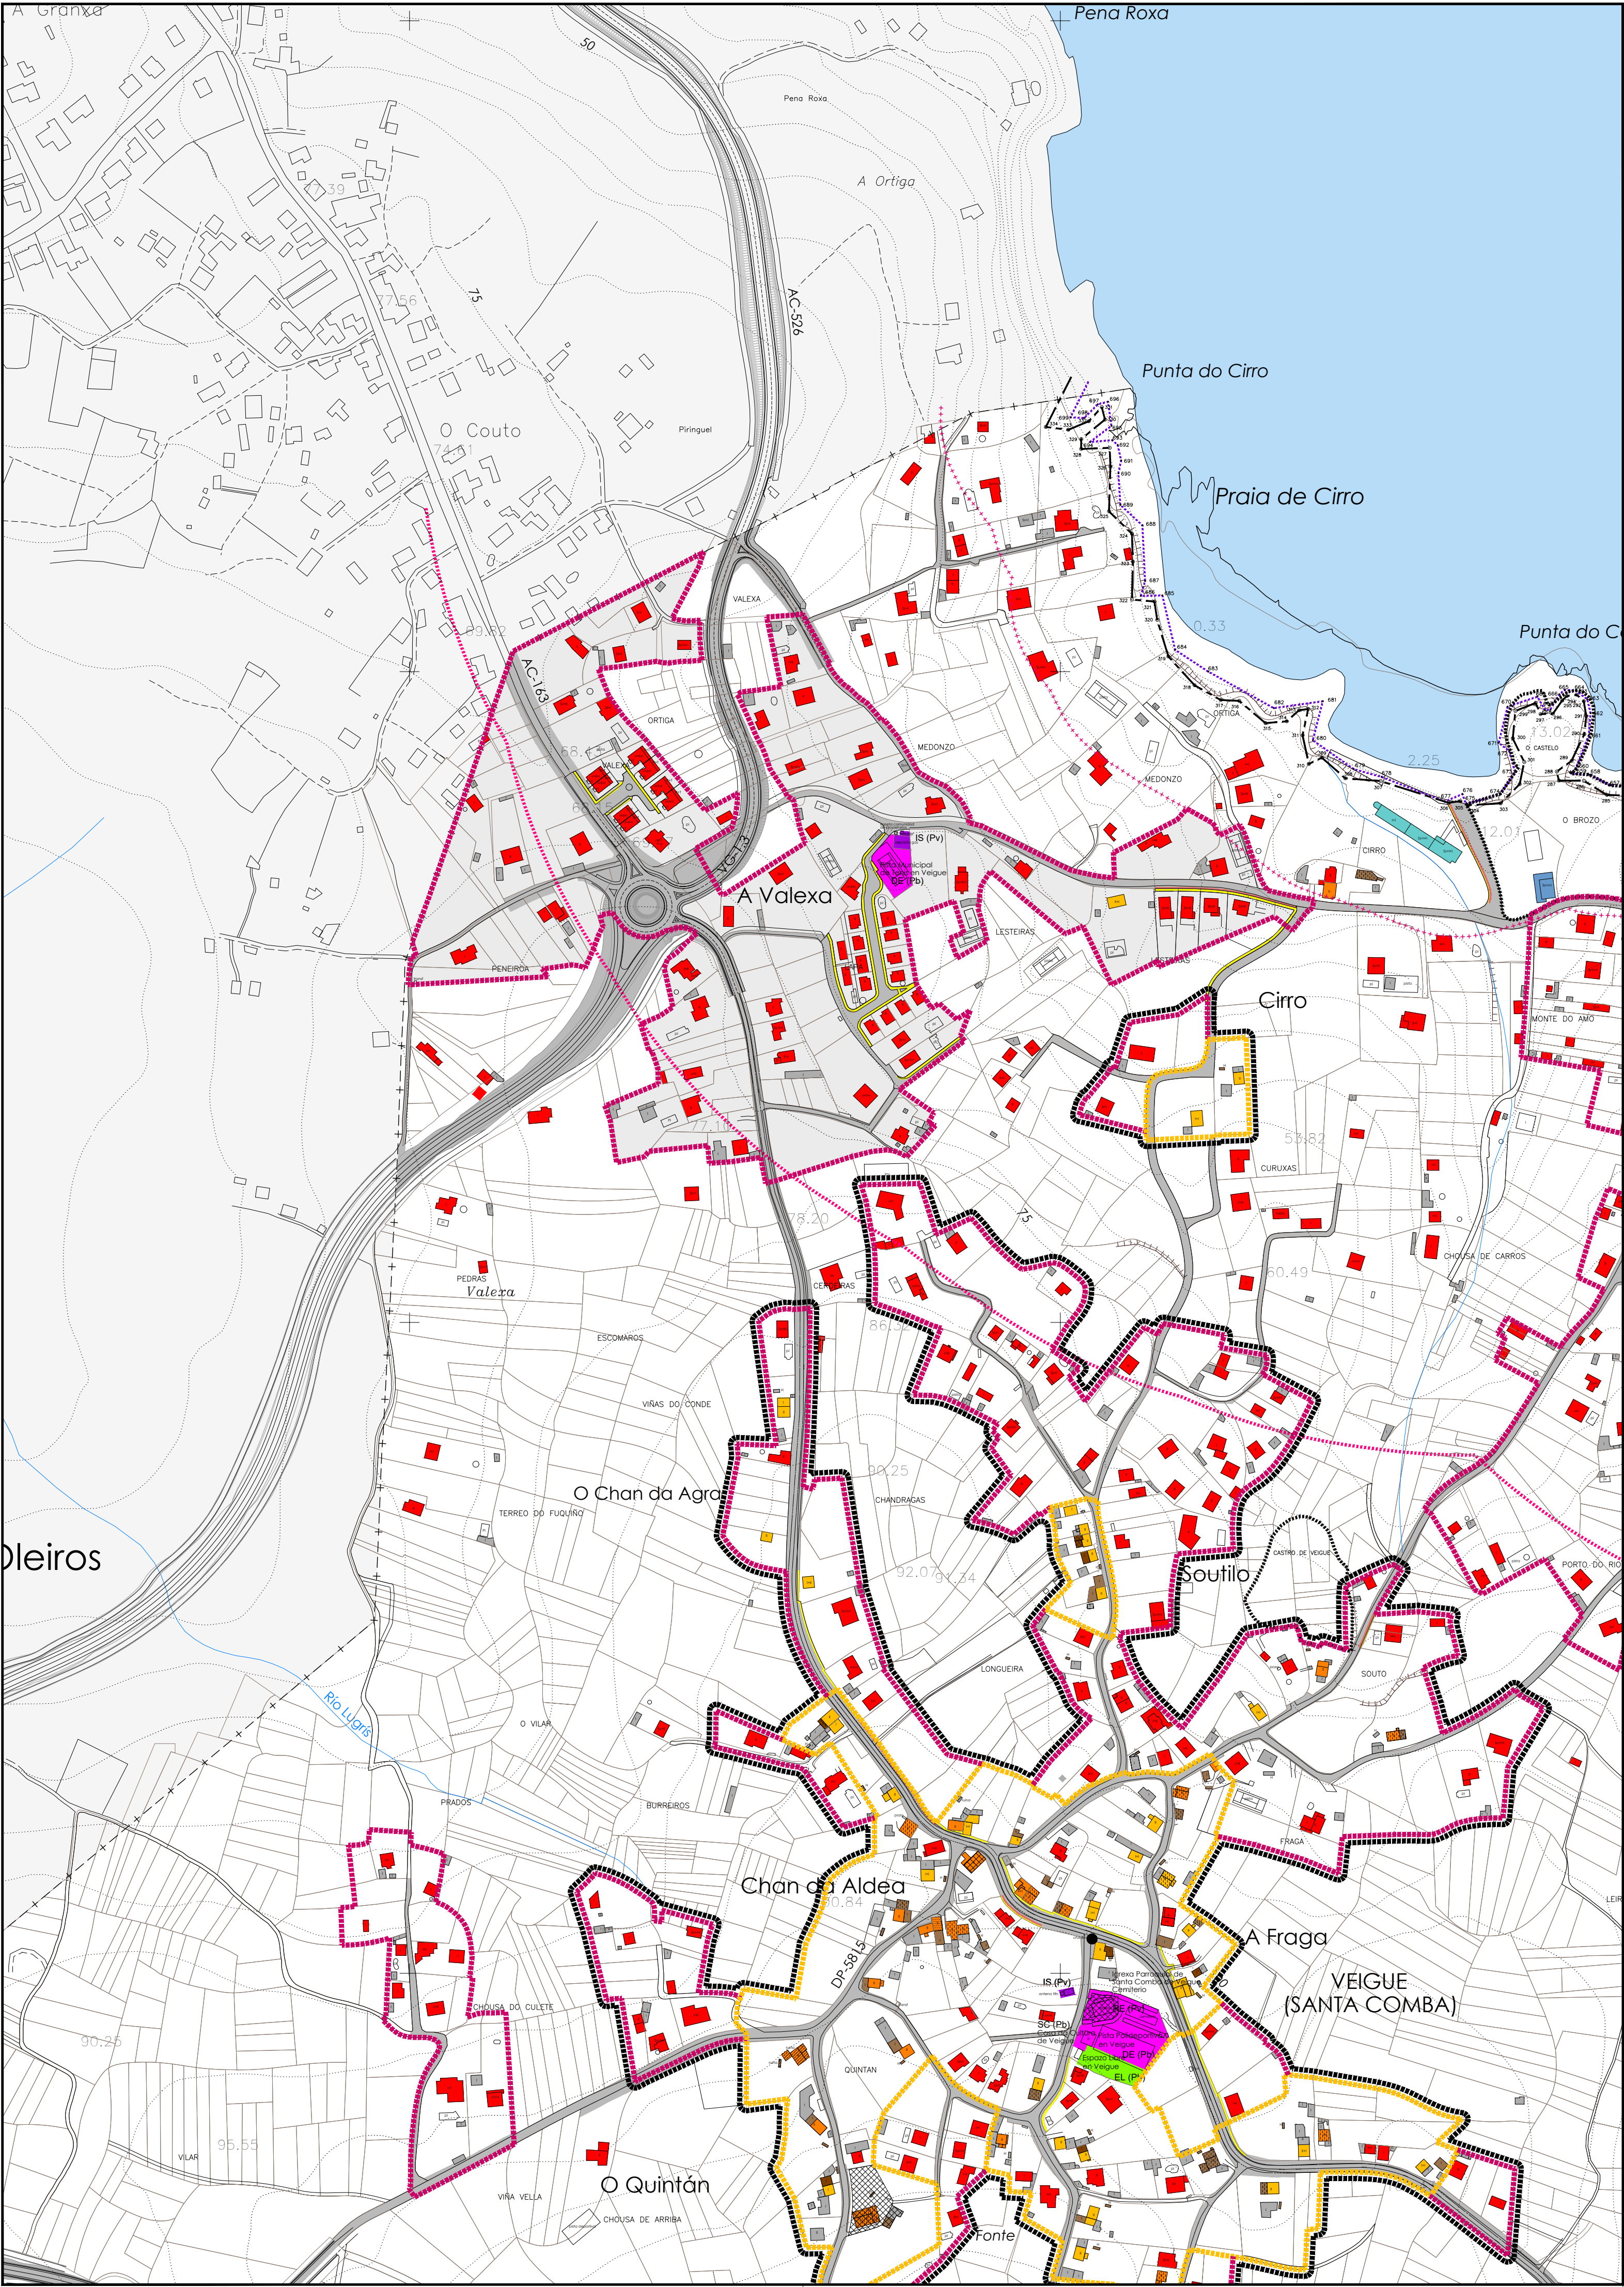

PLAN XERAL DE ORDENACIÓN MUNICIPAL

SADA

DOCUMENTO PARA APROBACIÓN DEFINITIVA

MARZO 2017

ESTUDIO DO MODELO DE ASENTAMENTO

NÚCLEOS:

NÚCLEO COMÚN DE A VALEXA

CÓDIGO DE PLANO:




A-08-03

PARROQUIA:

VEIGUE

PLANO: 1/3.000

FOTO: 1/9.000

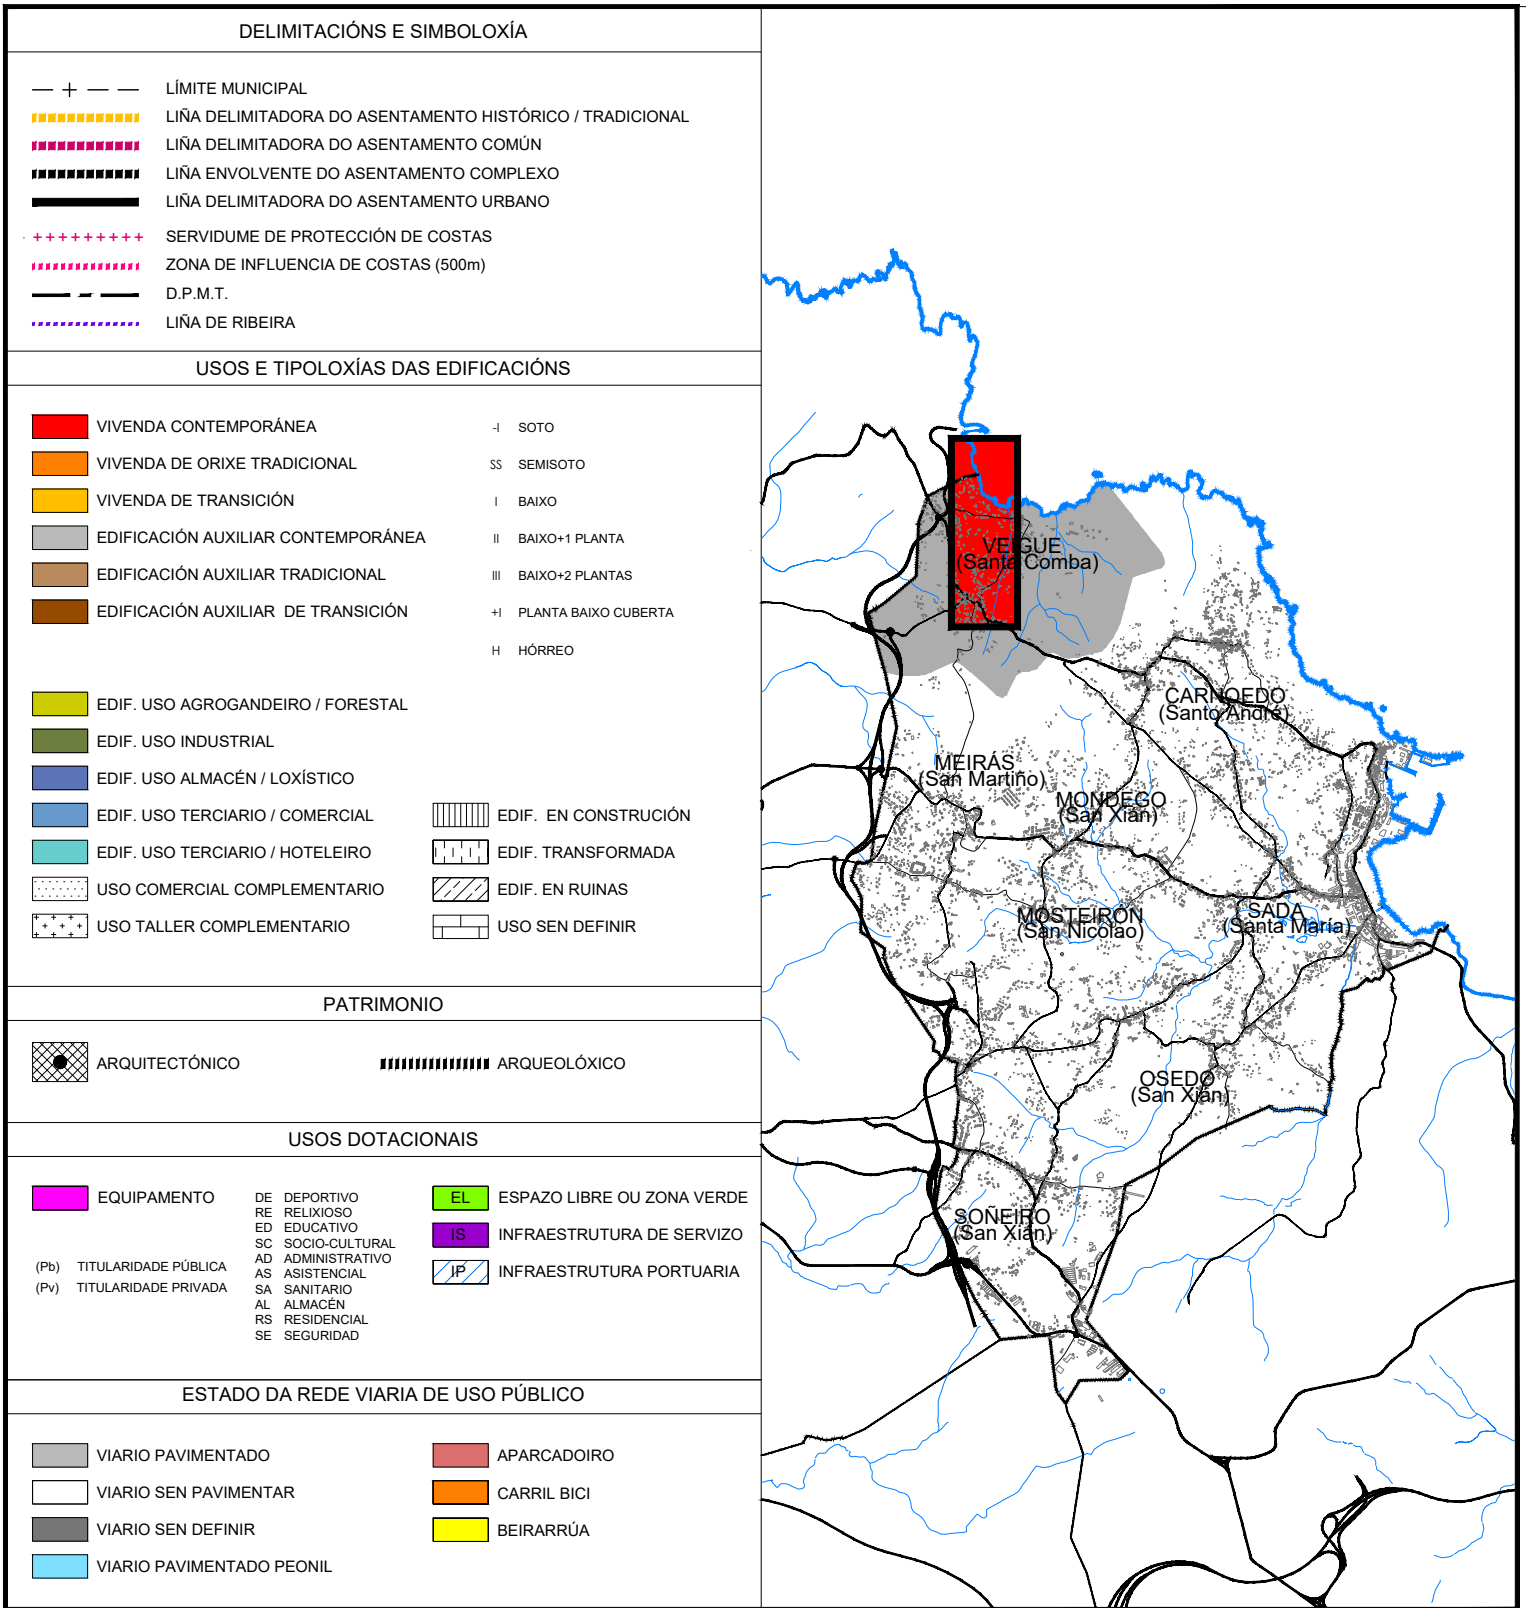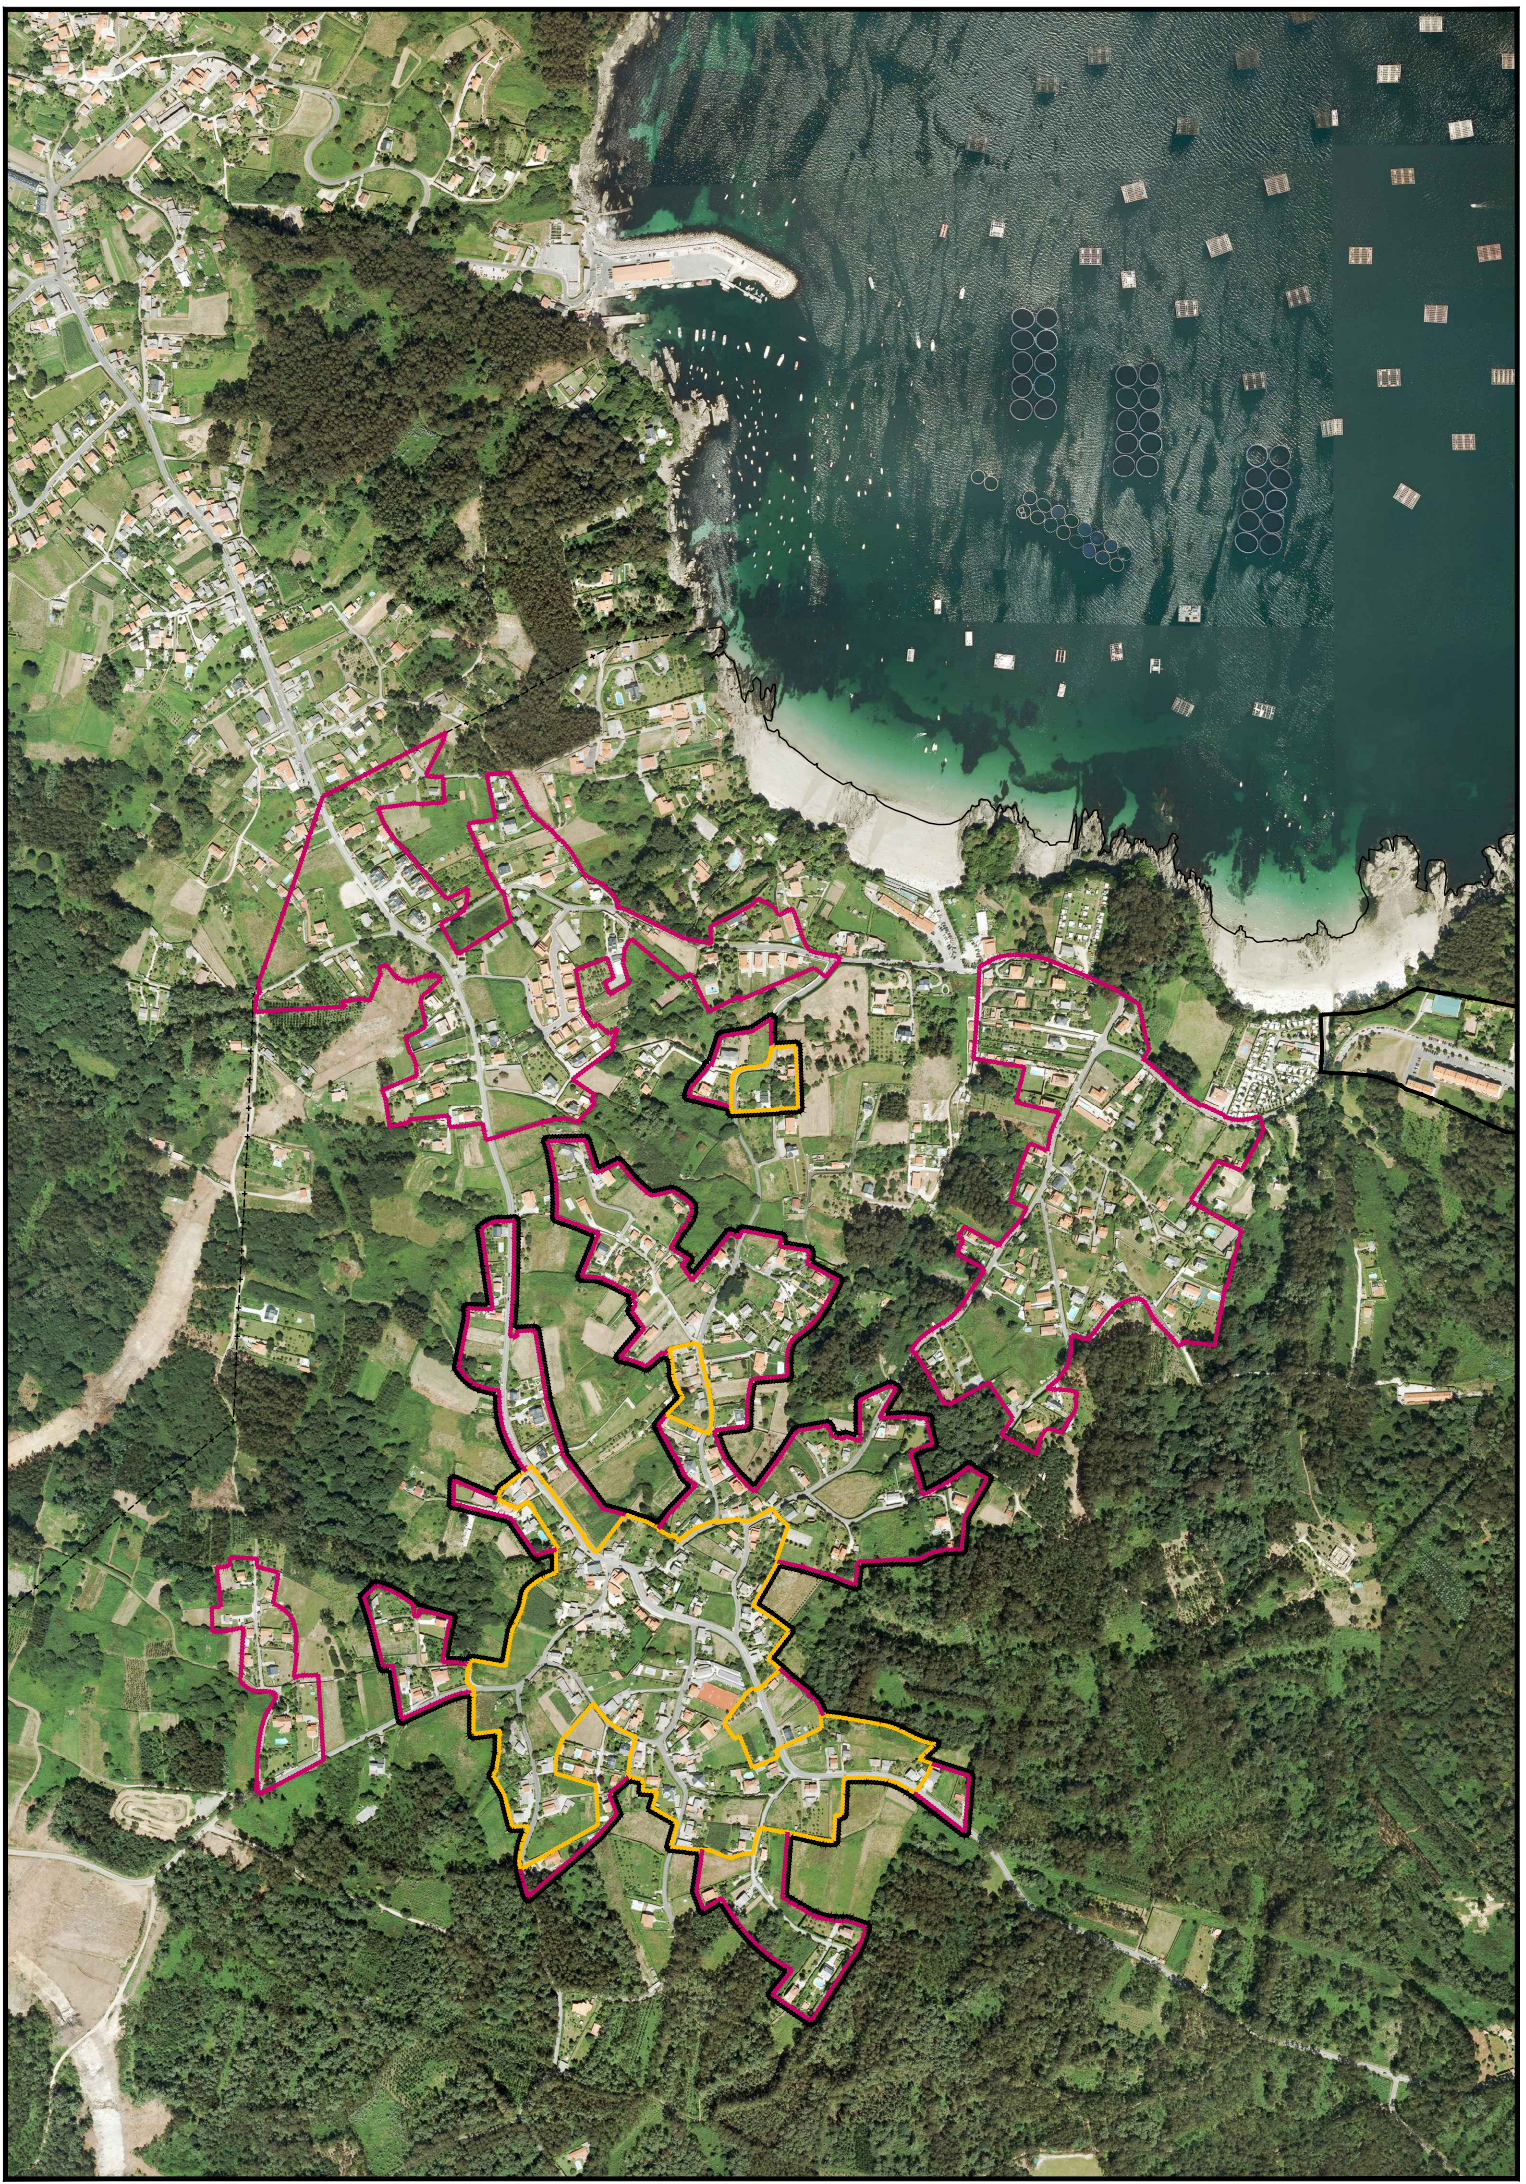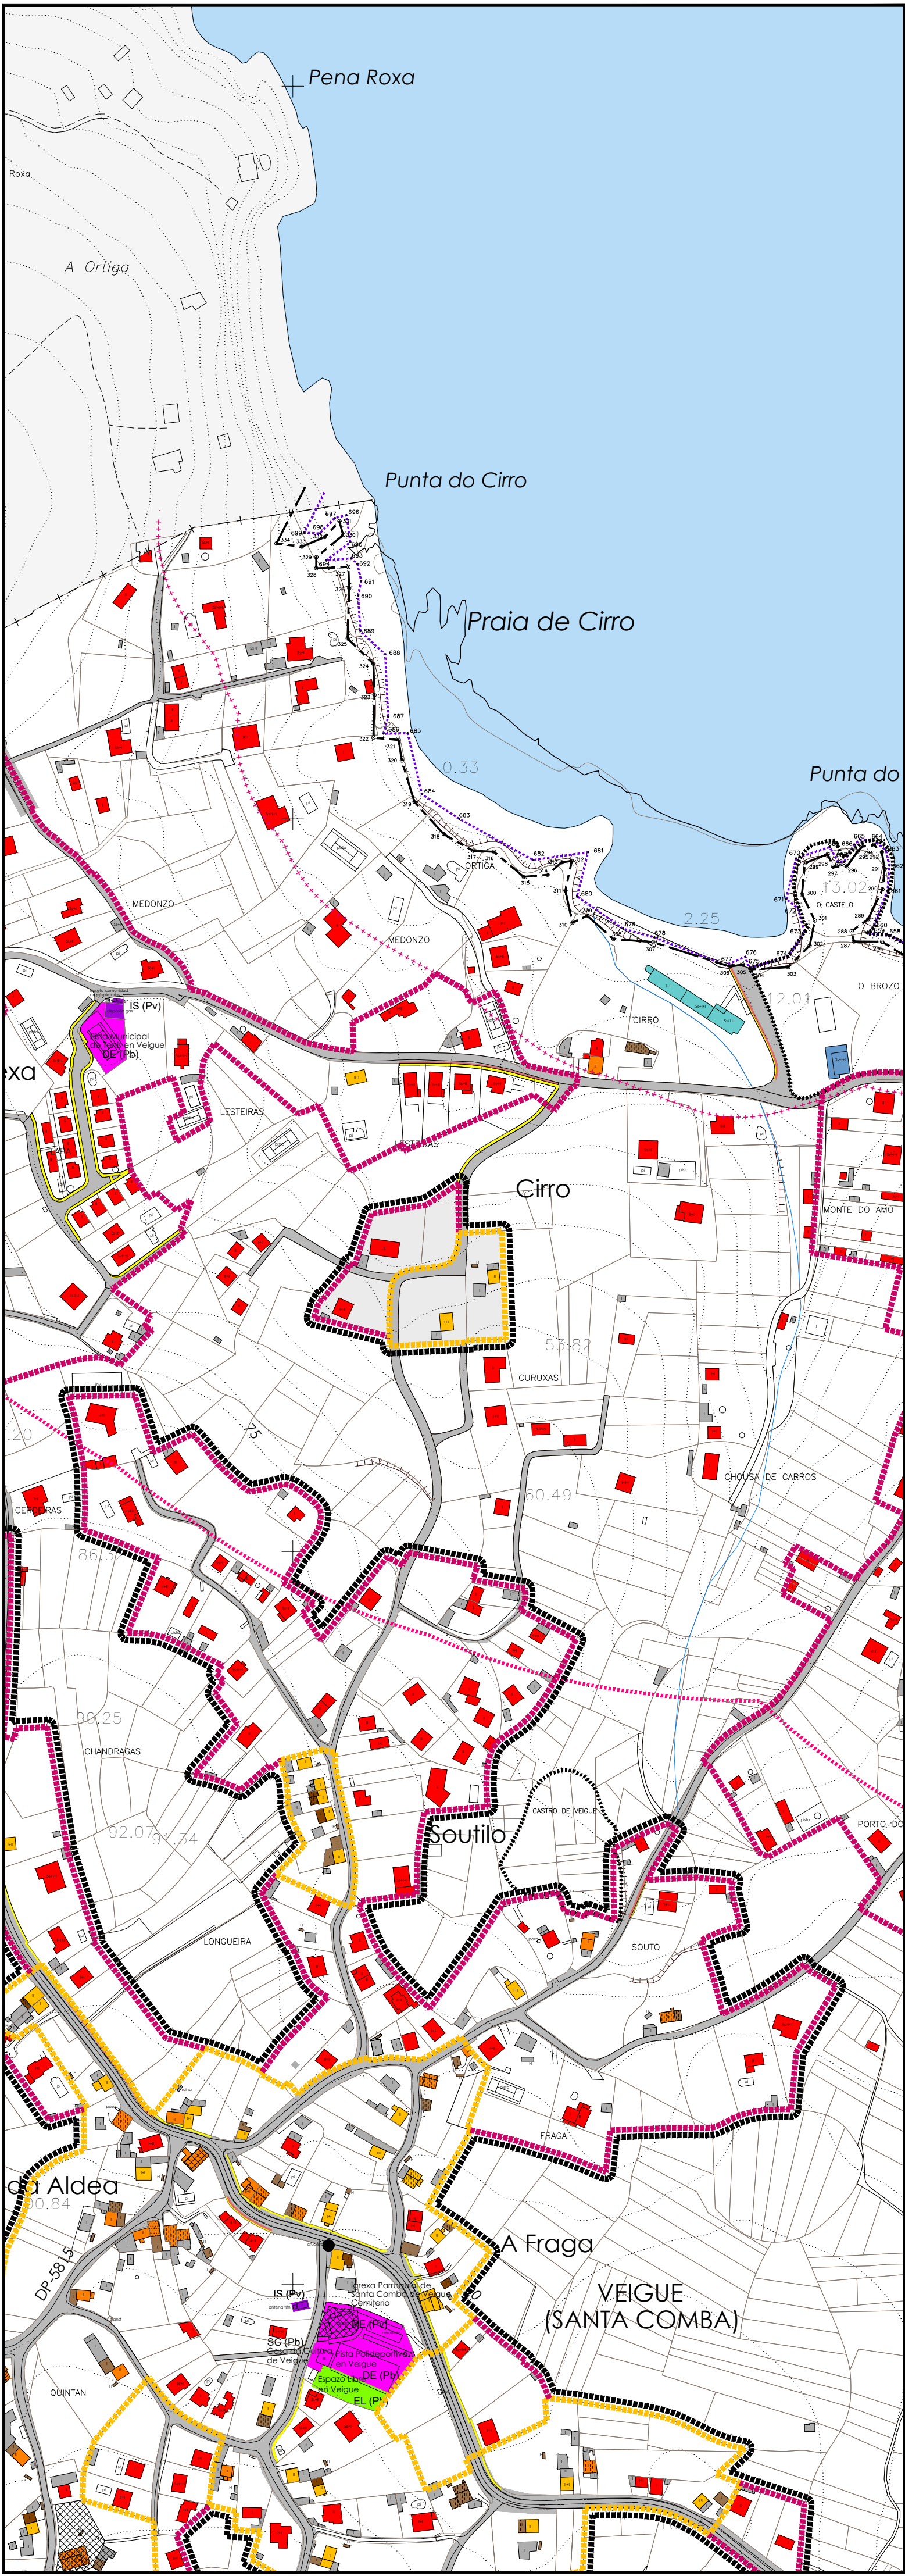

PLAN XERAL DE ORDENACIÓN MUNICIPAL

SADA

DOCUMENTO PARA APROBACIÓN DEFINITIVA

MARZO 2017

ESTUDIO DO MODELO DE ASENTAMENTO




NÚCLEOS: NÚCLEO COMPLEXO DE CIRRO

PARROQUIA: VEIGUE

CÓDIGO DE PLANO:

A-08-04

PLANO: 1/3.000 FOTO: 1/9.000

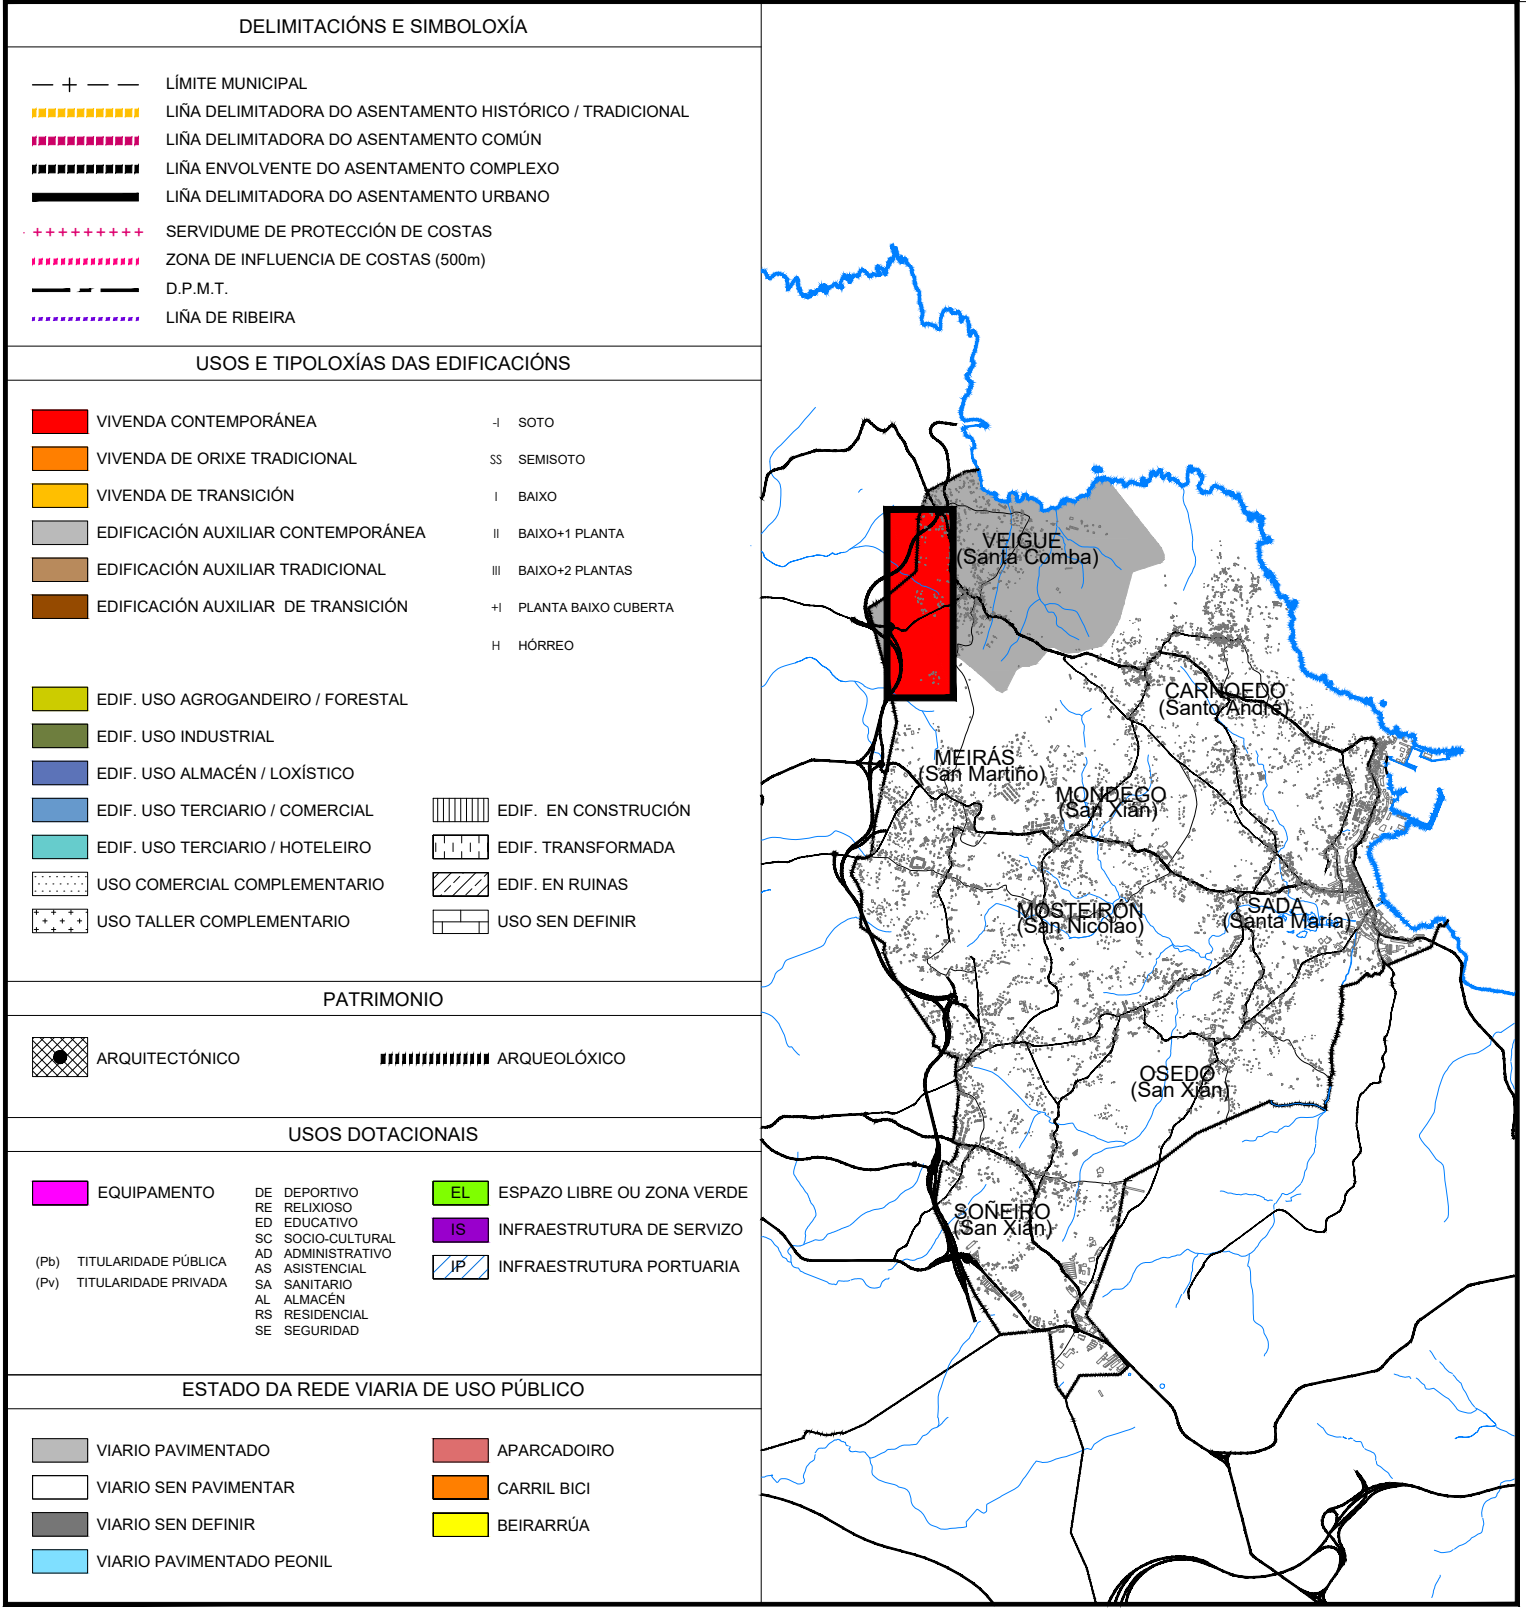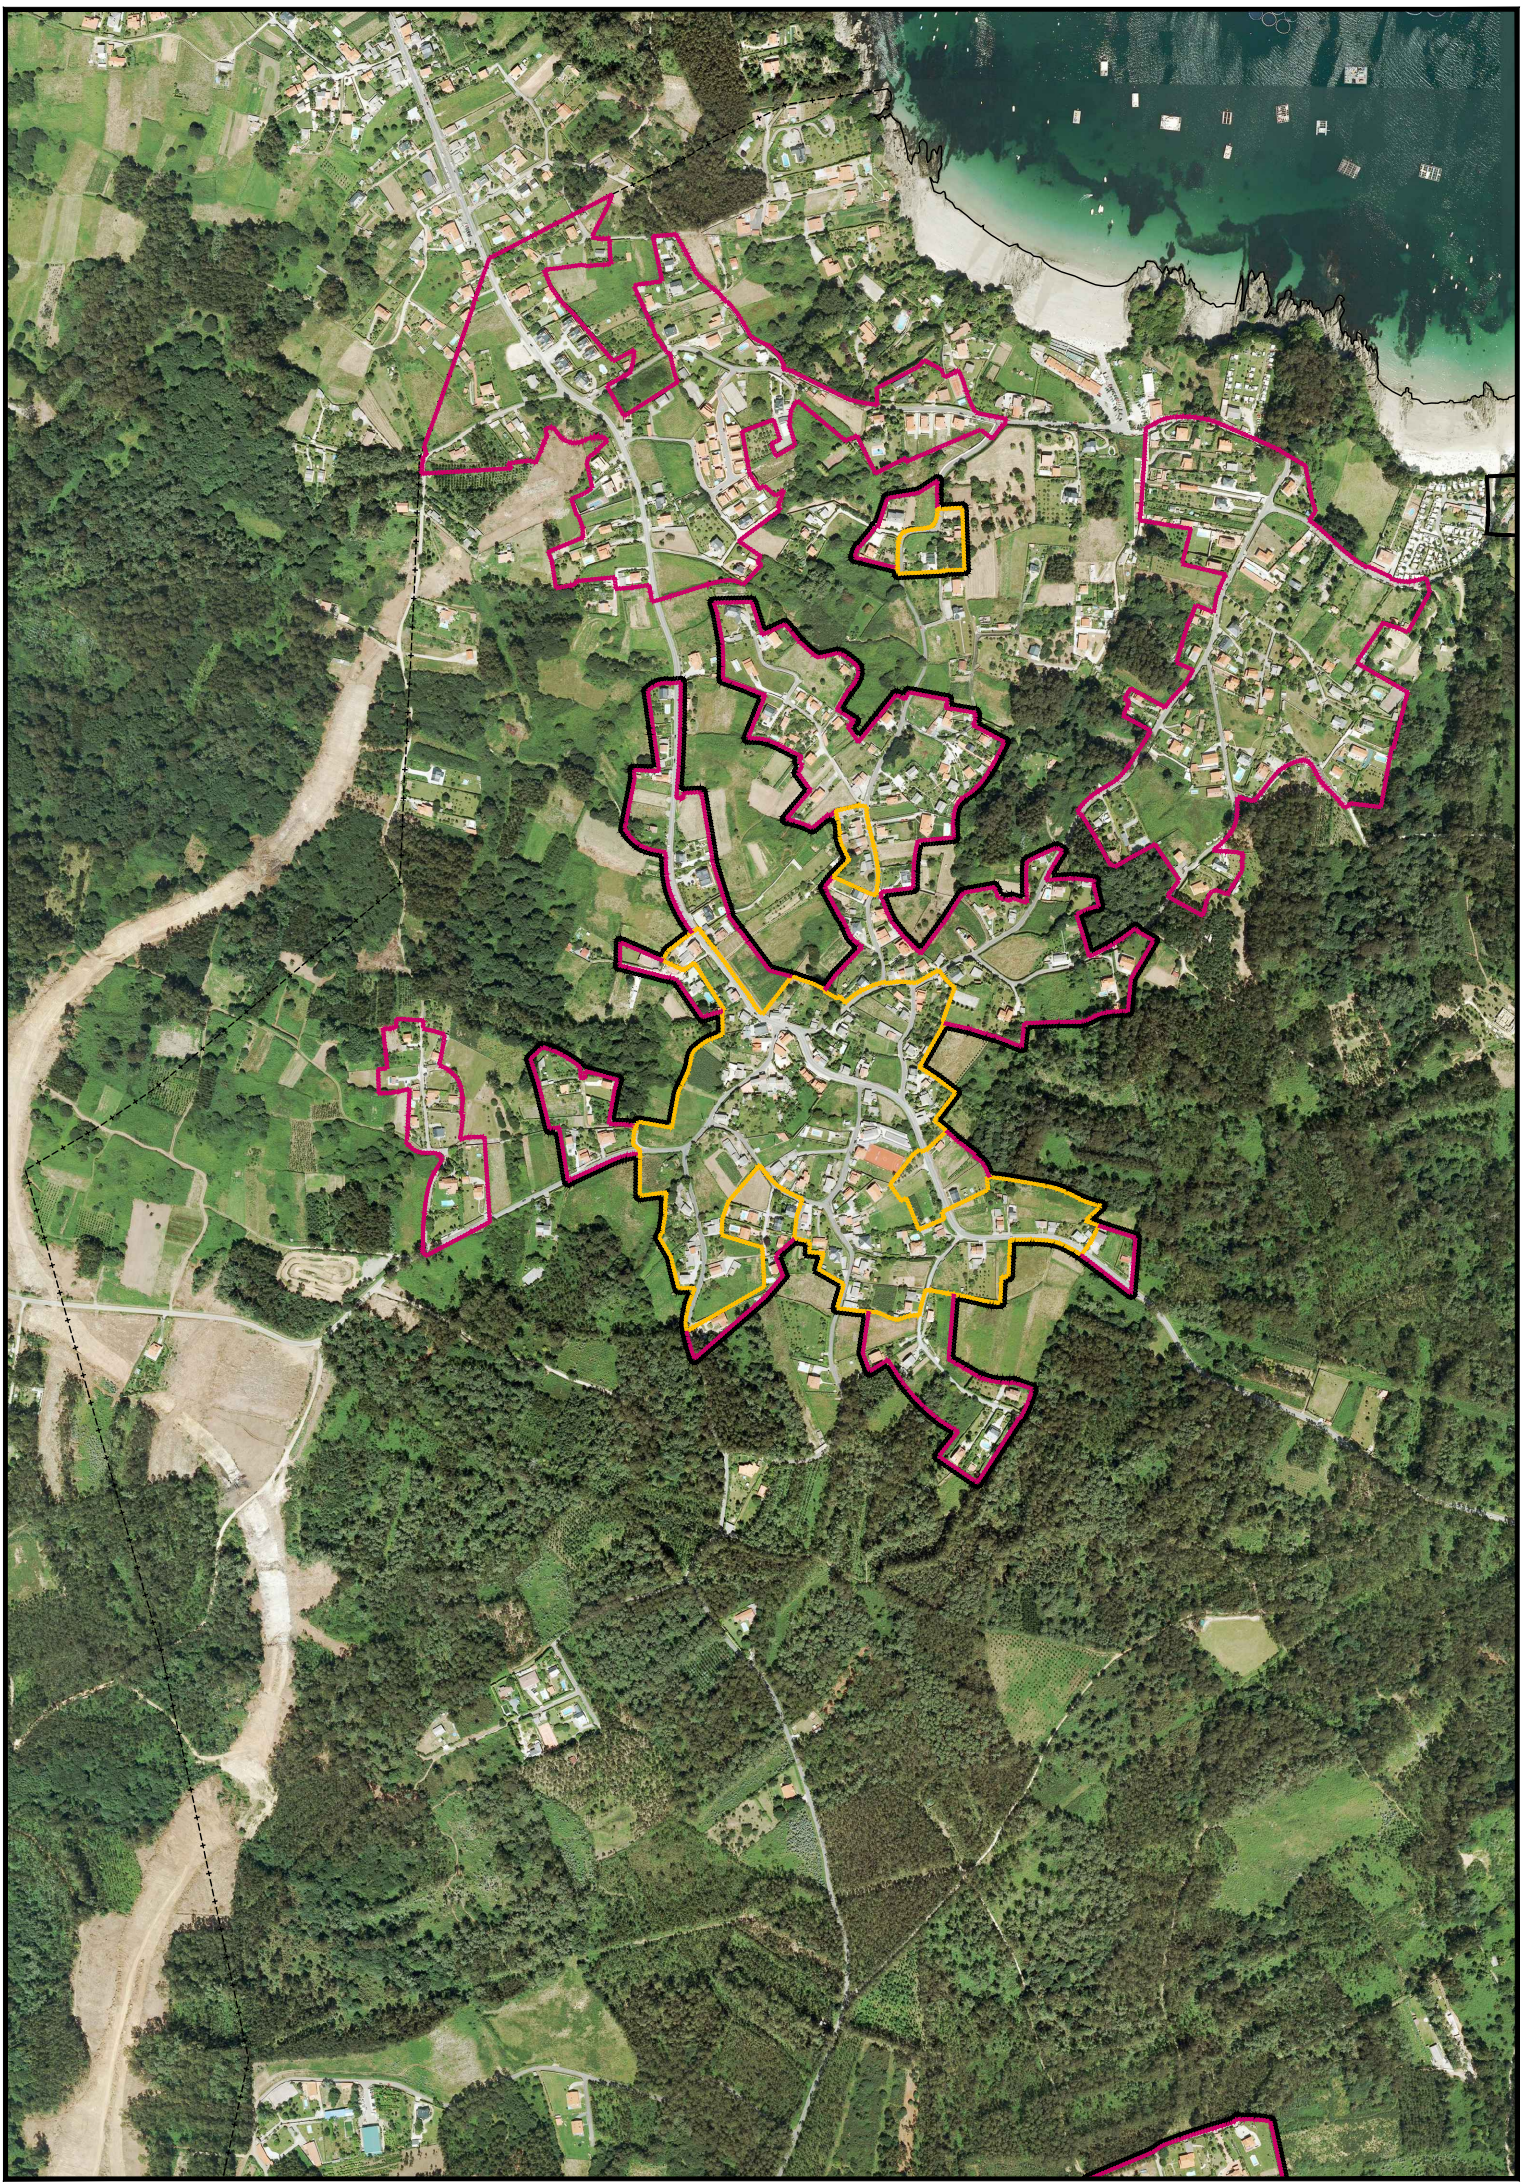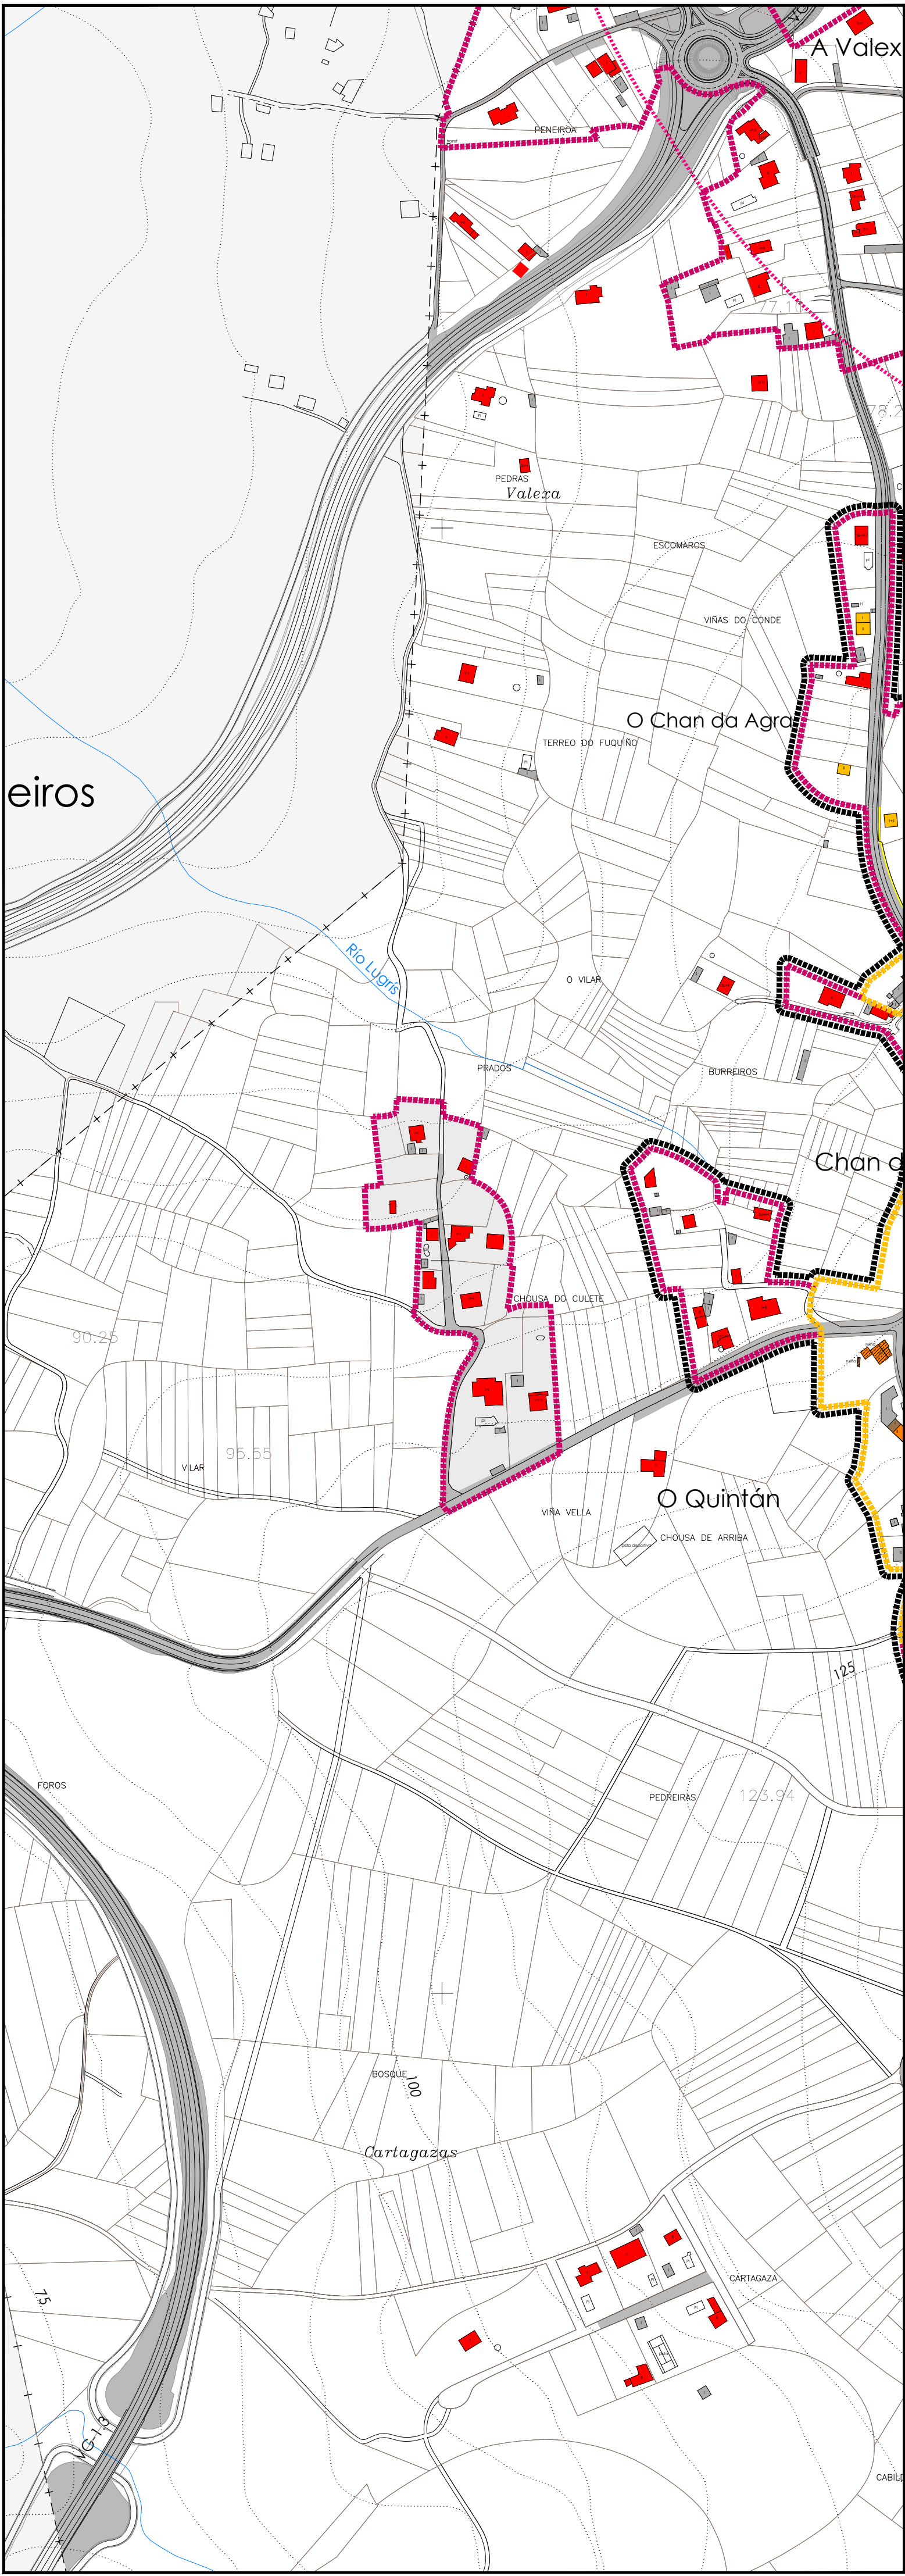

PLAN XERAL DE ORDENACIÓN MUNICIPAL

SADA

DOCUMENTO PARA APROBACIÓN DEFINITIVA

MARZO 2017

MONTEOLIVA ARQUITECTURA, S.L.P.

ANGEL L. MONTEOLIVA DÍAZ, ARQUITECTO

ESTUDO DO MODELO DE ASENTAMENTO

NÚCLEOS:

NÚCLEO COMÚN DO QUINTÁN NOVO OESTE

PARROQUIA:

VEIGUE

CÓDIGO DE PLANO:

A-08-05

PLANO: 1/3.000 FOTO: 1/9.000