

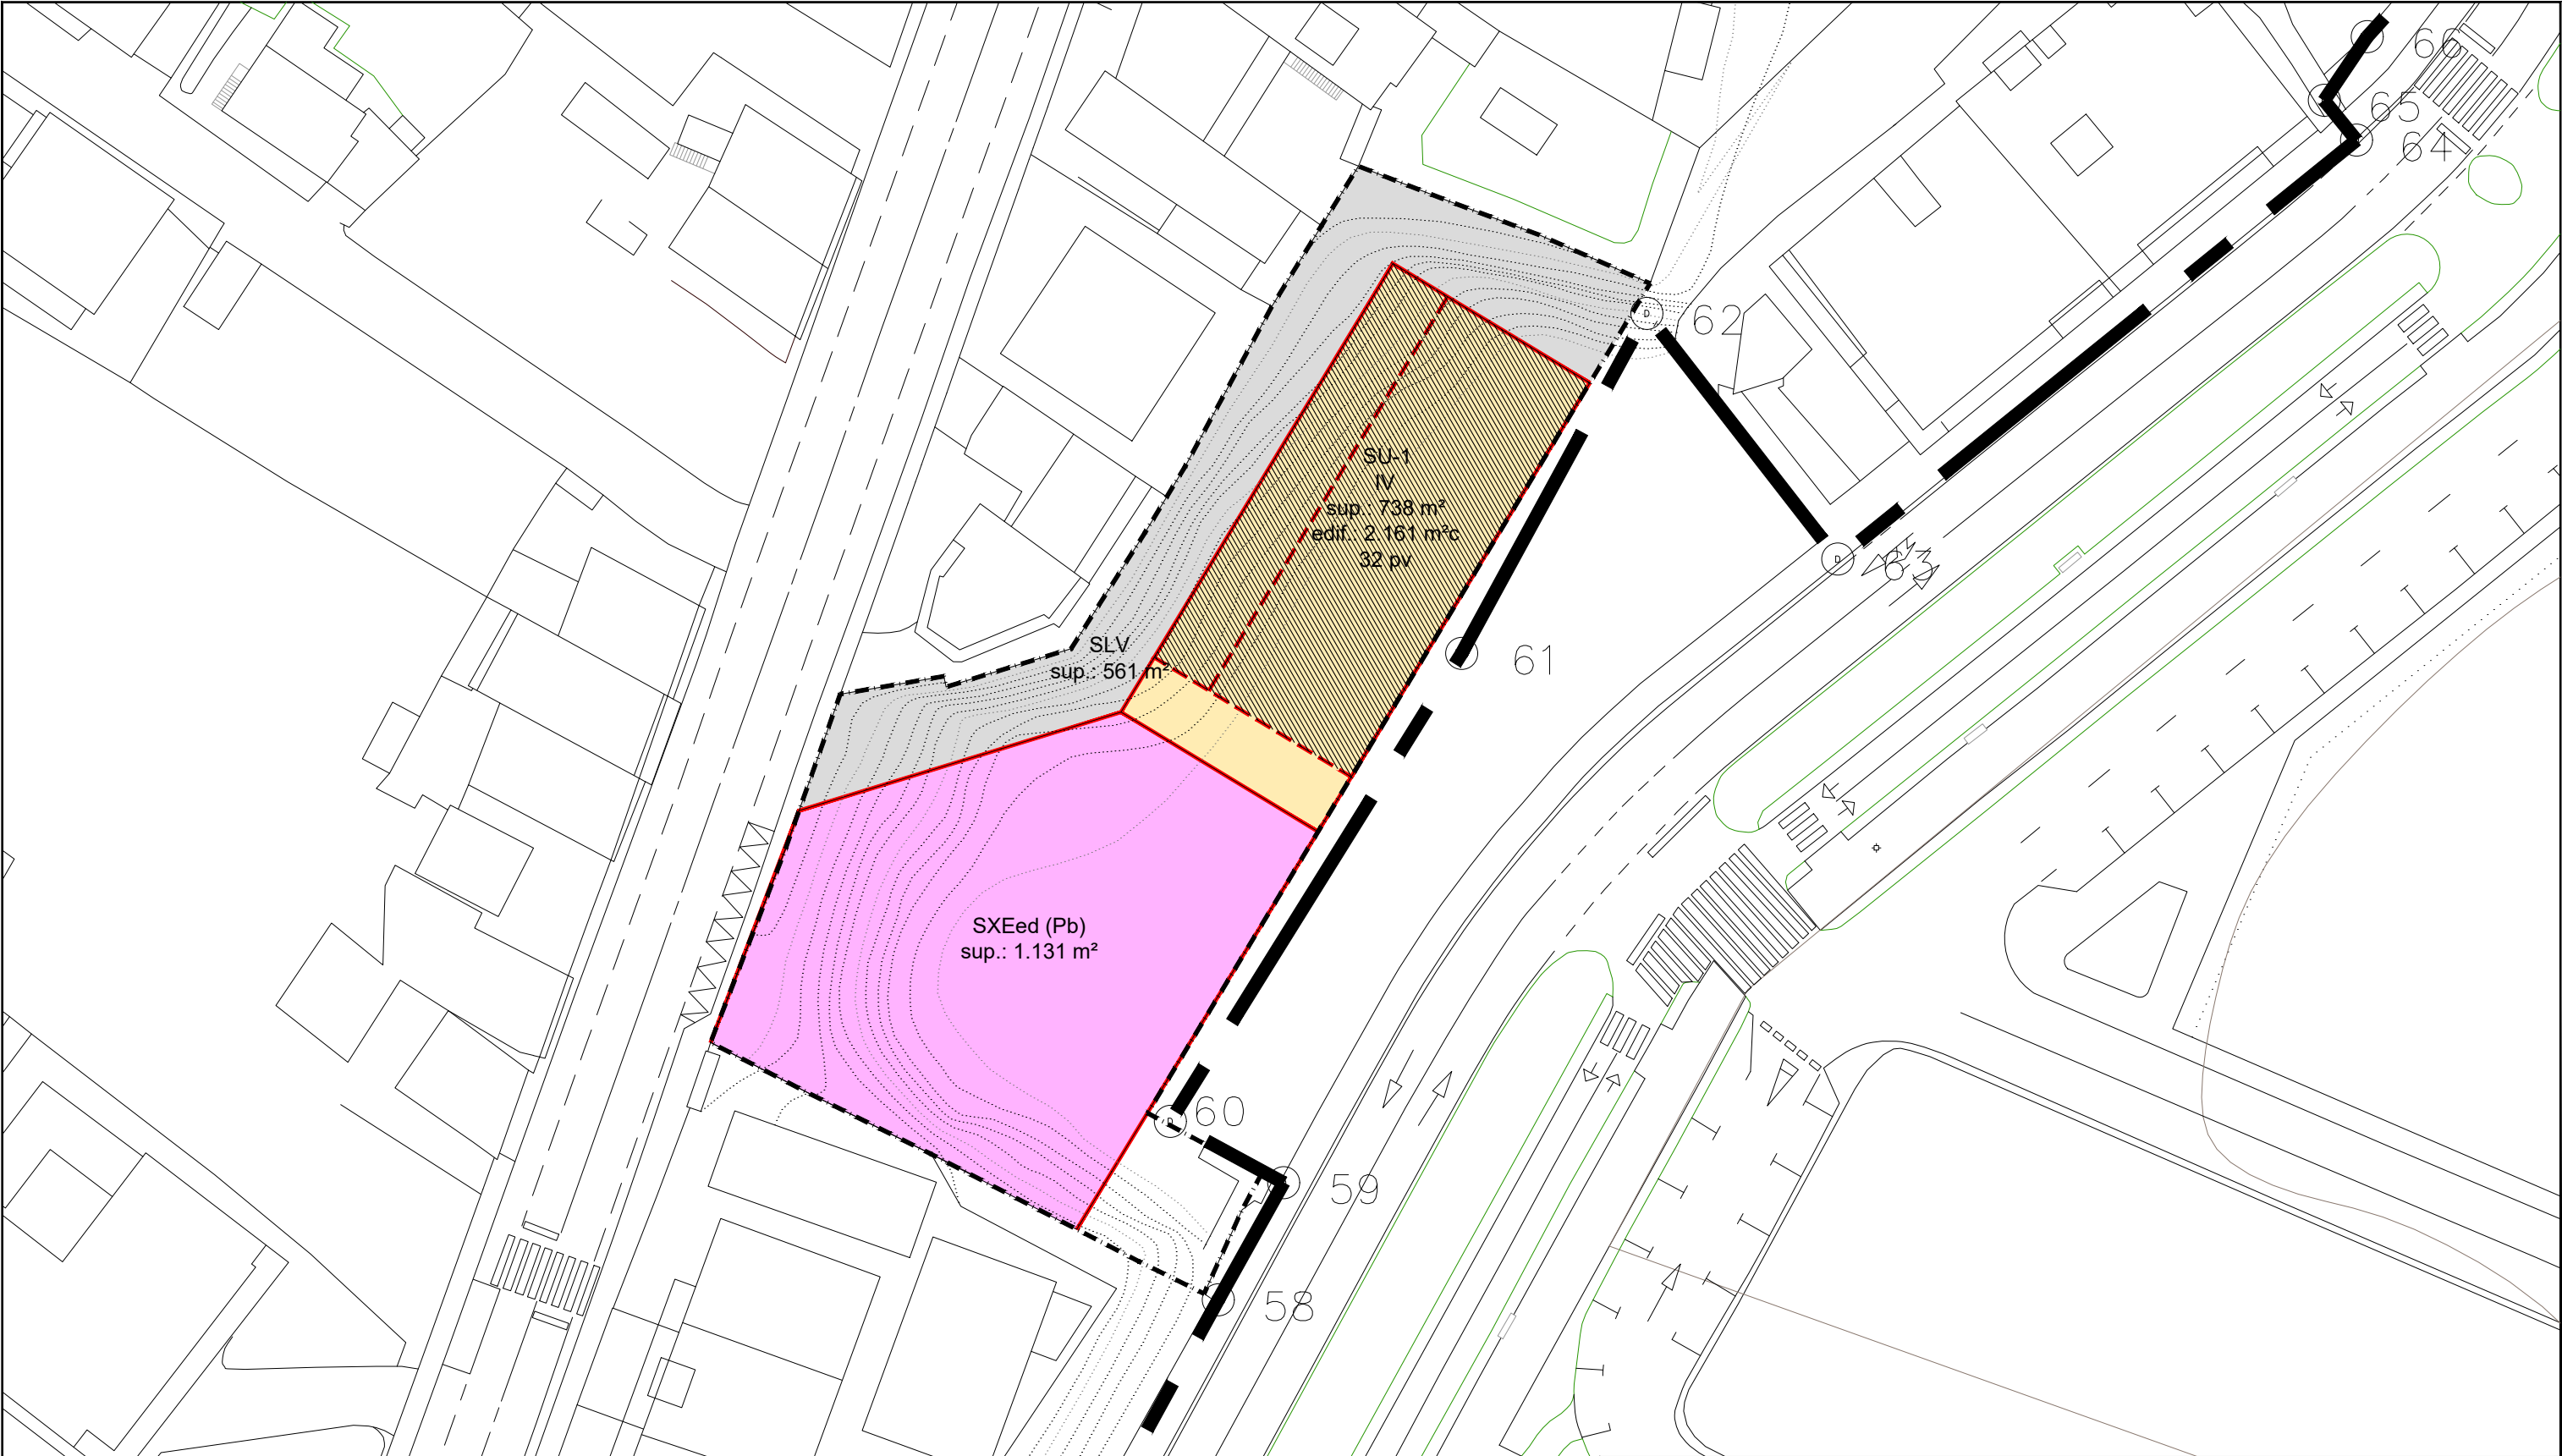


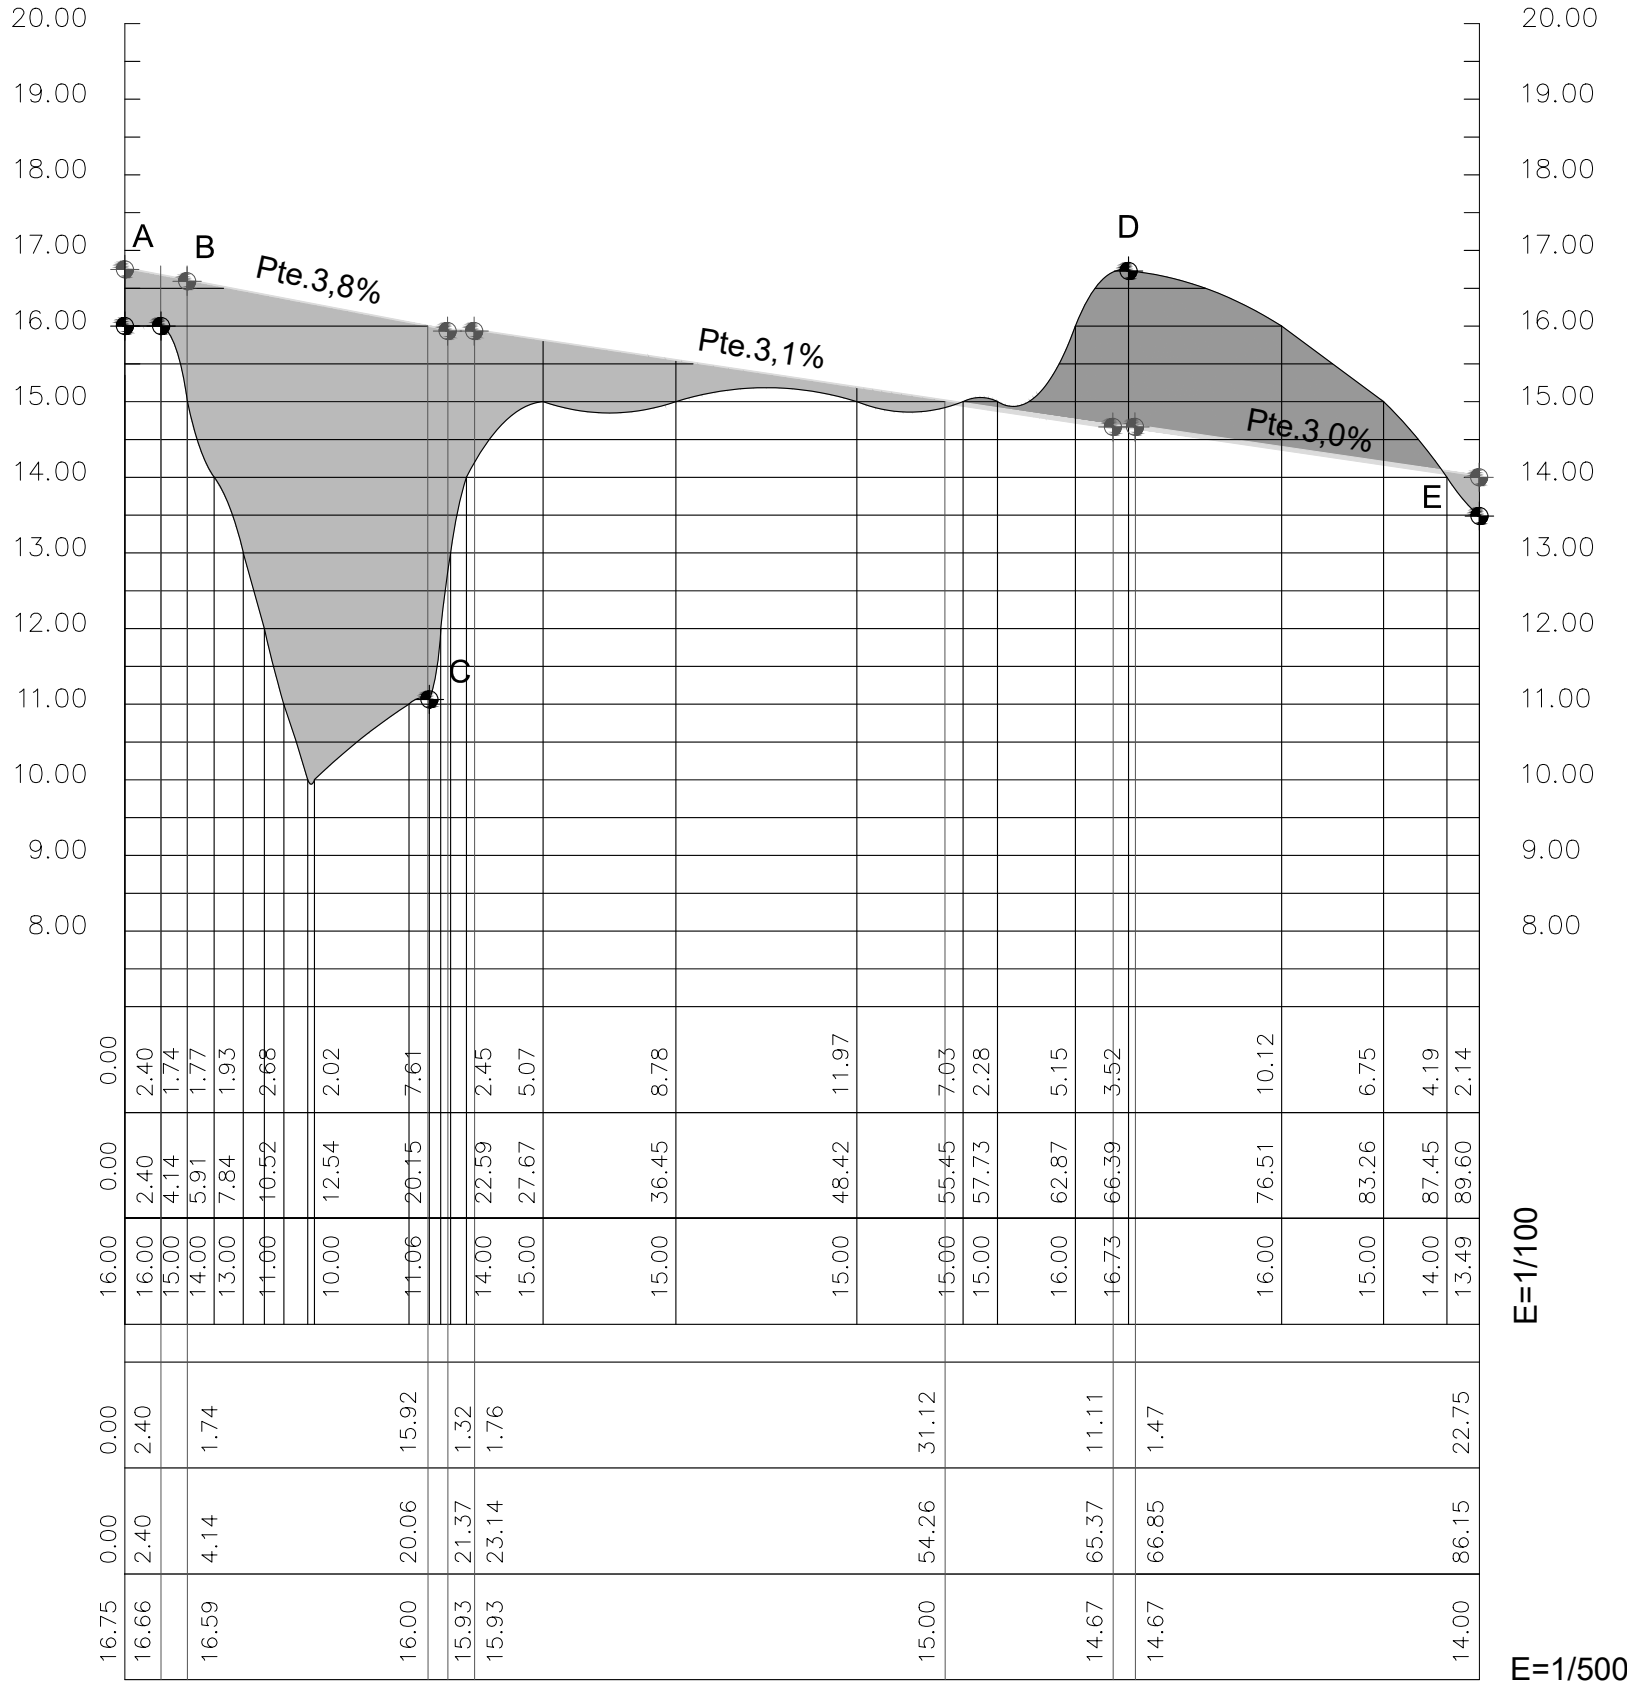

SIMBOLOXÍA - - - - - AMBITO DE ORDENACIÓN DETALLADA - - - - - ALIACIÓN - - - - - RECUMENTO EN BAIXO CUBETA - - - - - CAMBIO DE ORDENANZA OU ALTURA SU-1 IV m² m²c XX pv 42	SISTEMAS EQUIPAMENTO ESPACIO LIBRE INFRAESTRUTURA INFRAEST. PORTUARIA VIARIO MOBILIDADE SOSTIBLE USO ad ADMINISTRATIVO al ALMACENAXE as ASISTENCIAL de DEPORTIVO ed EDUCATIVO re RELIXIOSO rs RESIDENCIAL sa SANITARIO sc SOCIOCULTURAL se SEGURIDADE XERAIS SXE SXEL SXIS SXIP LOCAIS SLE SLEL SLIS TITULARIDADE (Pb) PÚBLICA (Pv) PRIVADA	USOS RESIDENCIAL SU/ Suble SNRC SNRH TERCIARIO SU/ Suble INDUSTRIAL SU/ Suble LOCALIZACIÓN DE VIVENDA EN REXIME DE PROTECCIÓN PÚBLICA		PLAN XERAL DE ORDENACIÓN MUNICIPAL SADA DOCUMENTO PARA APROBACIÓN DEFINITIVA ORDENACIÓN DE ÁREA DE PLANEAMENTO DETALLADO APD-D1.7 ZONIFICACIÓN MONTEOLIVA ARQUITECTURA, S.L.P. ANGEL L. MONTEOLIVA DIAZ, ARQUITECTO	 MARZO 2017 CÓDIGO DE PLANO: APD-D1.7-01 ESCALA 1 / 500
---	---	--	--	---	---

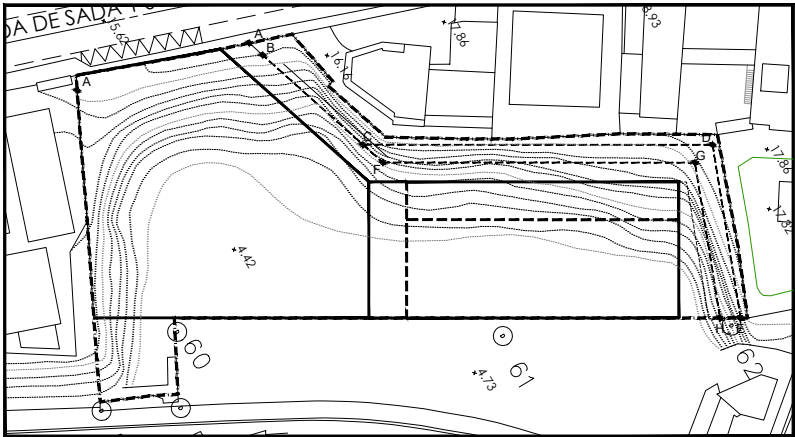


E=1/100

E=1/500

SIMBOLOXÍA

- LÍMITE DO SECTOR
- ALÍNEACIÓN
- RASANTE
- ACOTACIÓN DE RÚAS E FONDOS

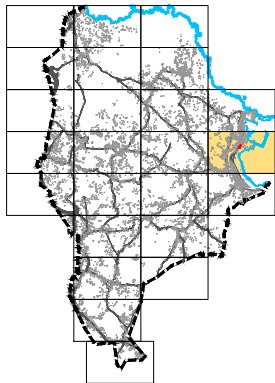

PLAN XERAL DE ORDENACIÓN MUNICIPAL

SADA



DOCUMENTO PARA APROBACIÓN DEFINITIVA

MARZO 2017



MONTEOLIVA ARQUITECTURA, S.L.P.

ANGEL L. MONTEOLIVA DIAZ, ARQUITECTO


ORDENACIÓN DE ÁREA DE PLANEAMENTO DETALLADO APD-D1.7

REDE VIARIA
PERFIL LONXITUDINAL I


CÓDIGO DE PLANO:

APD-D1.7-03

ESCALA 1 / 500

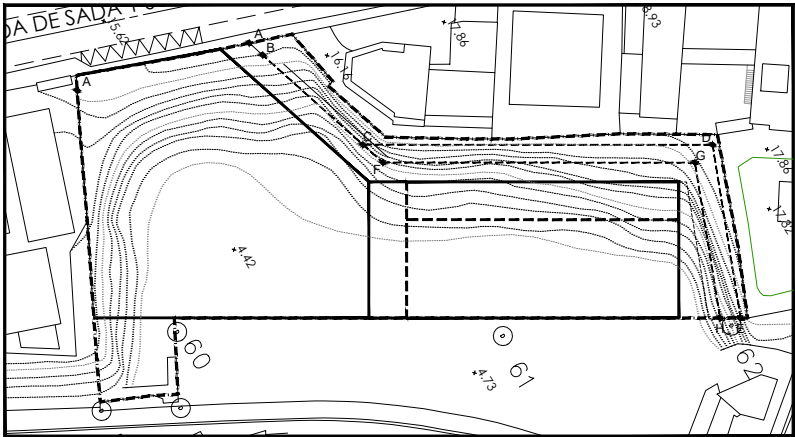


TERREO	DISTANCIAS PARCIAIS	
	DISTANCIAS Á ORIXE	
	COTAS	
RASANTE	DISTANCIAS PARCIAIS	
	DISTANCIAS Á ORIXE	
	COTAS	

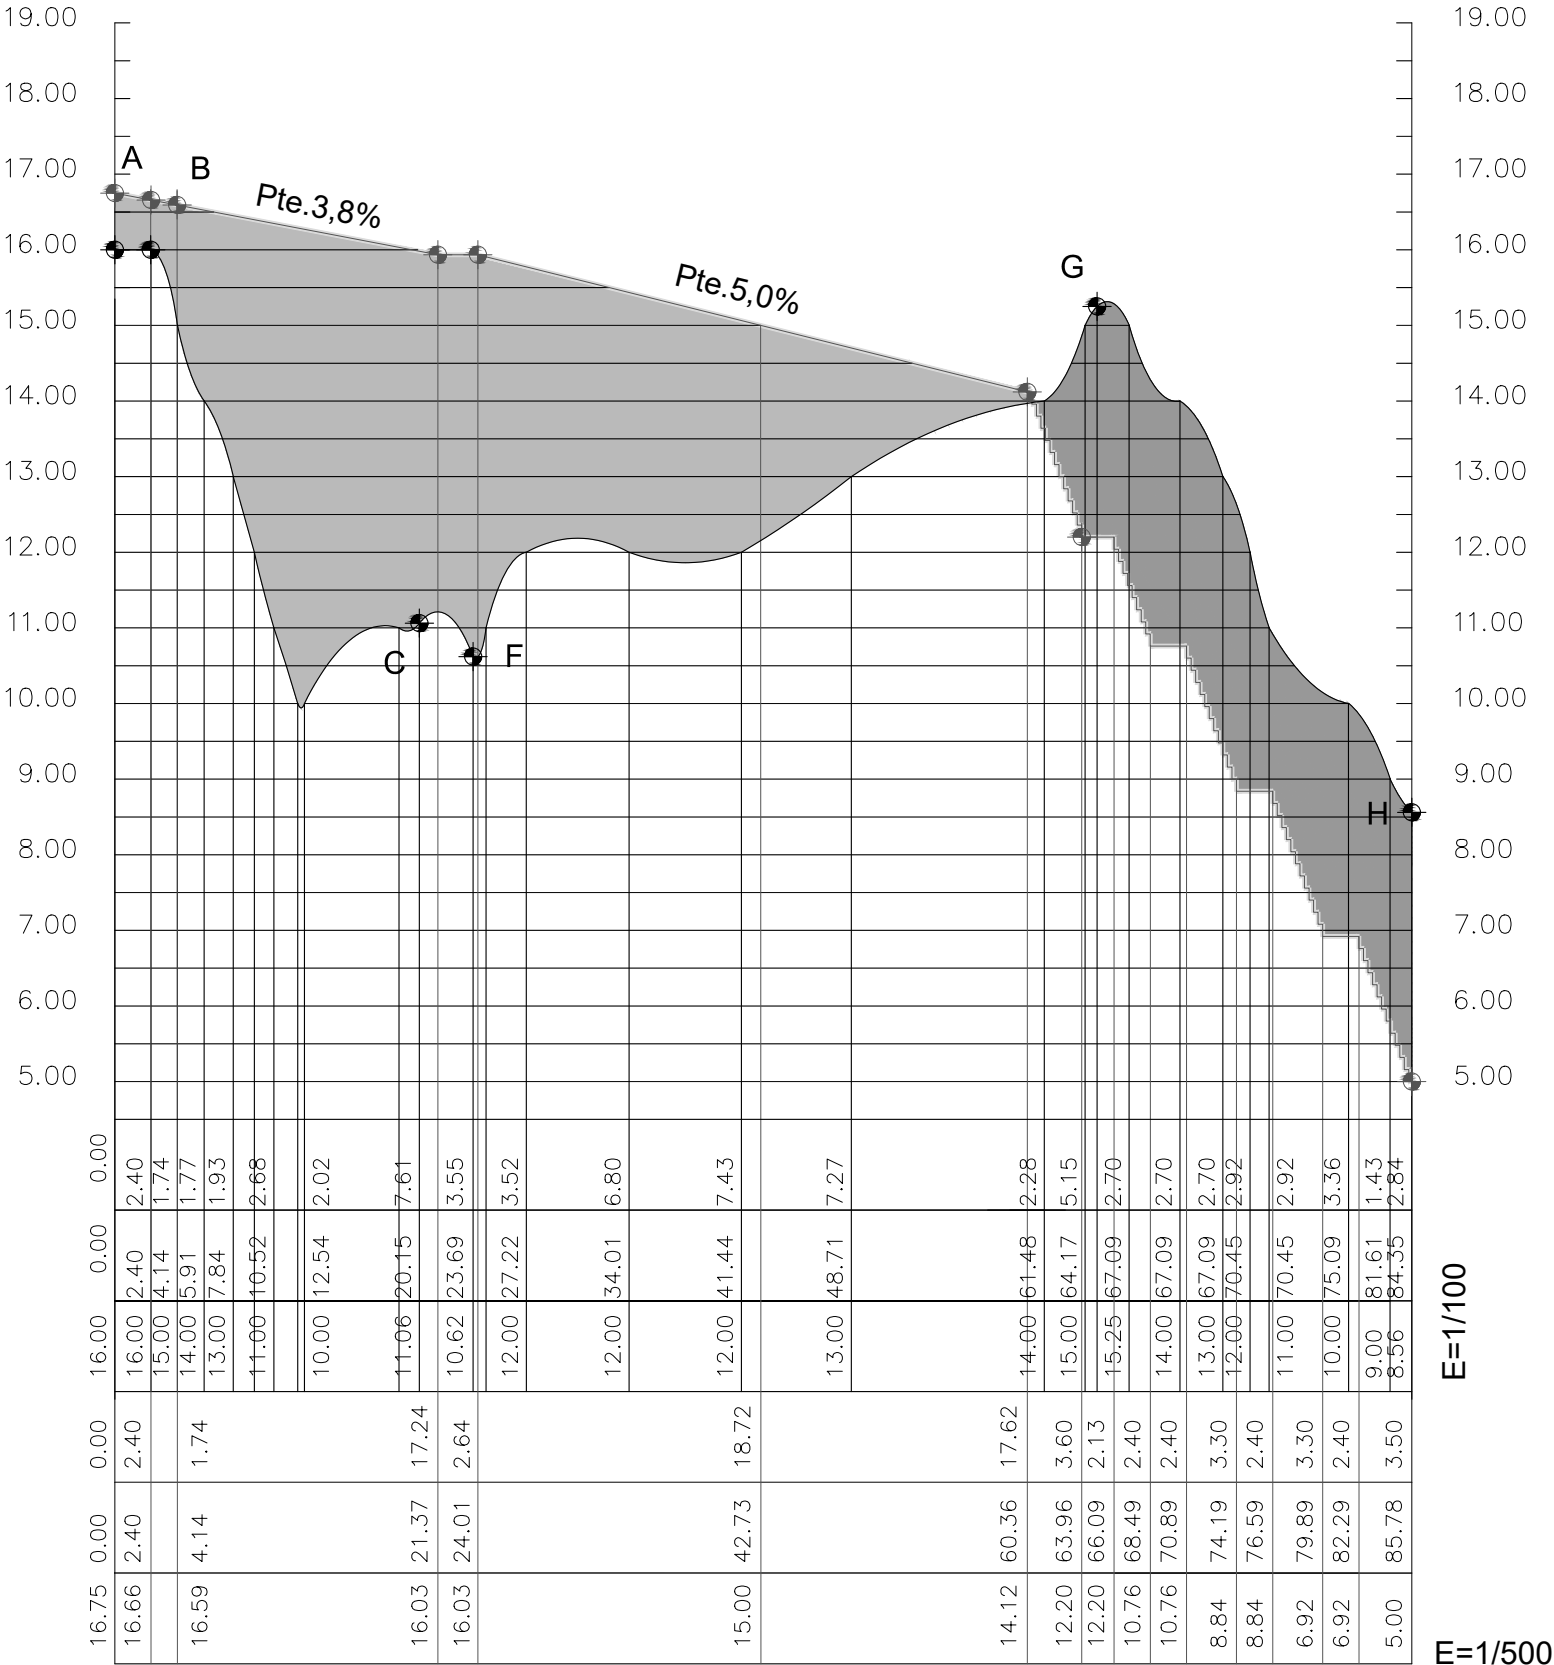

SIMBOLOXÍA

- LIMITE DO SECTOR
- ALIÑACIÓN
- +29.00 RASANTE
- 2.21 ACOTACIÓN DE RÚAS E FONDOS

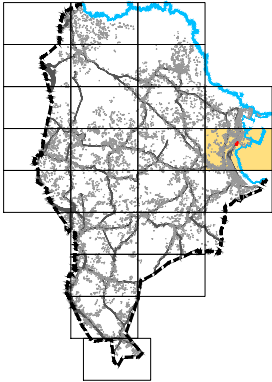

PLAN XERAL DE ORDENACIÓN MUNICIPAL

SADA



DOCUMENTO PARA APROBACIÓN DEFINITIVA

MARZO 2017



MONTEOLIVA ARQUITECTURA, S.L.P.

ANGEL L. MONTEOLIVA DIAZ, ARQUITECTO





ORDENACIÓN DE ÁREA DE PLANEAMENTO DETALLADO APD-D1.7

REDE VIARIA
PERFIL LONXITUDINAL II

CÓDIGO DE PLANO:


APD-D1.7-04

ESCALA 1 / 500

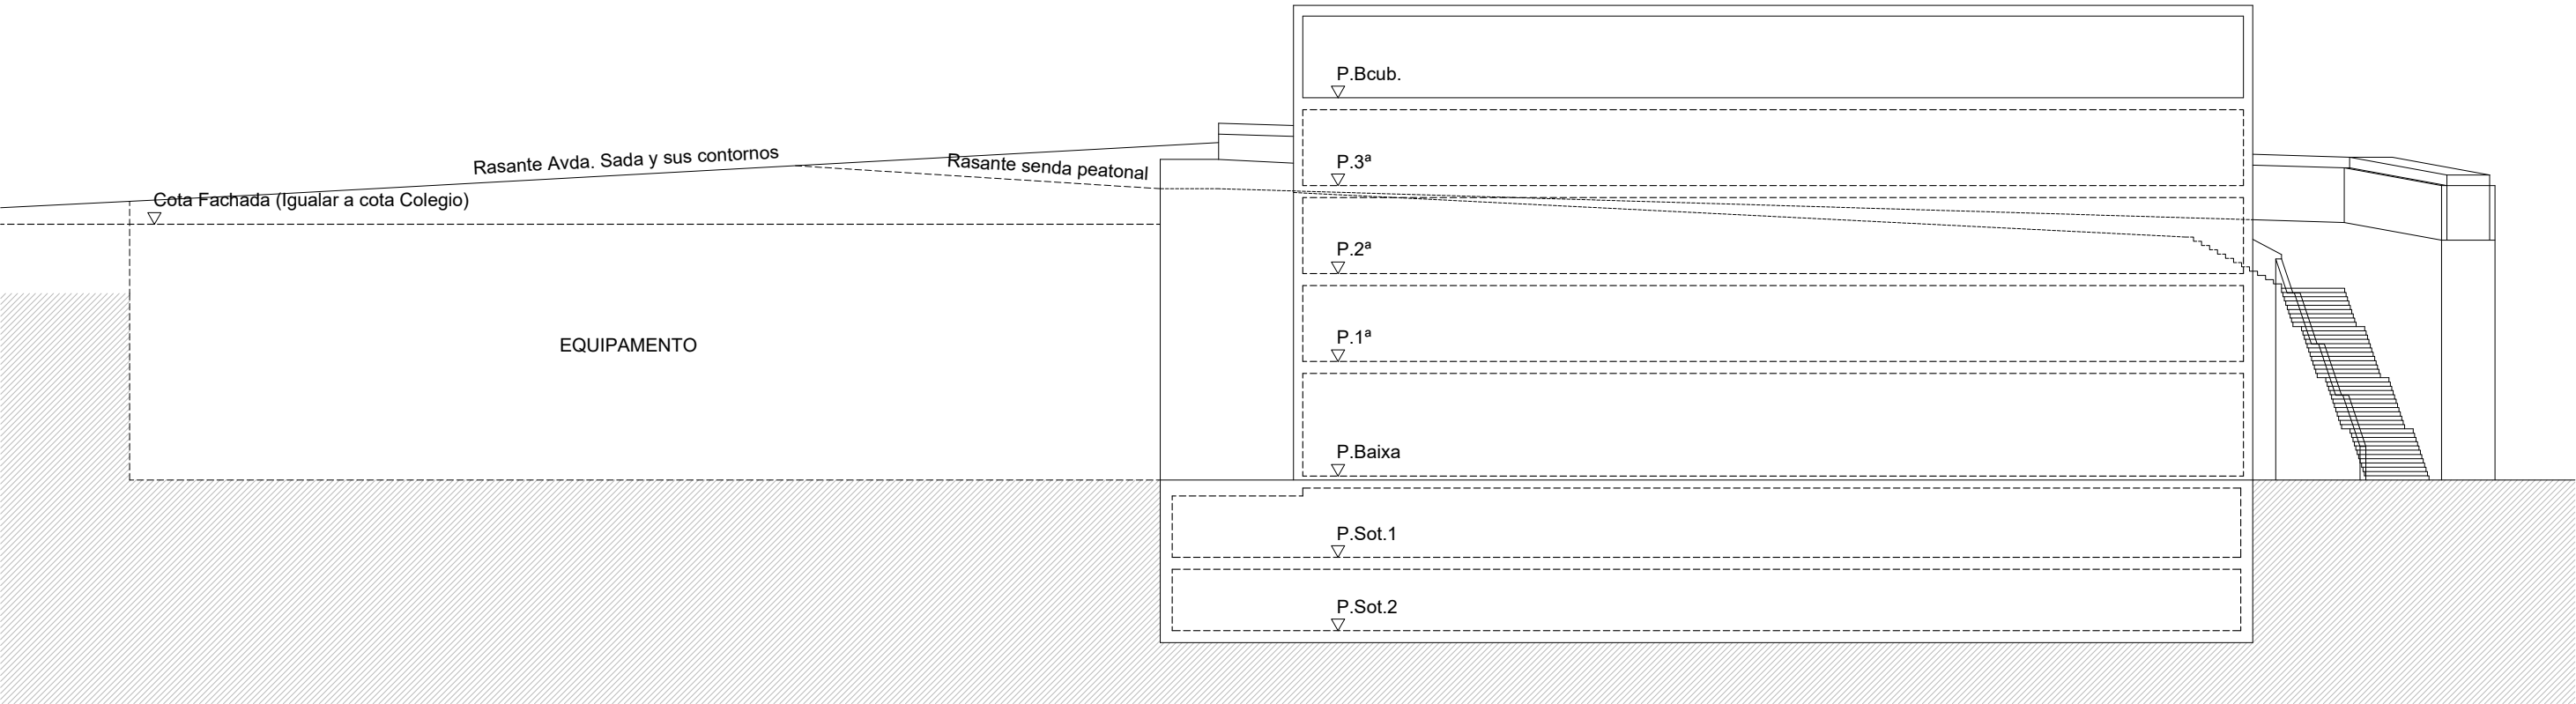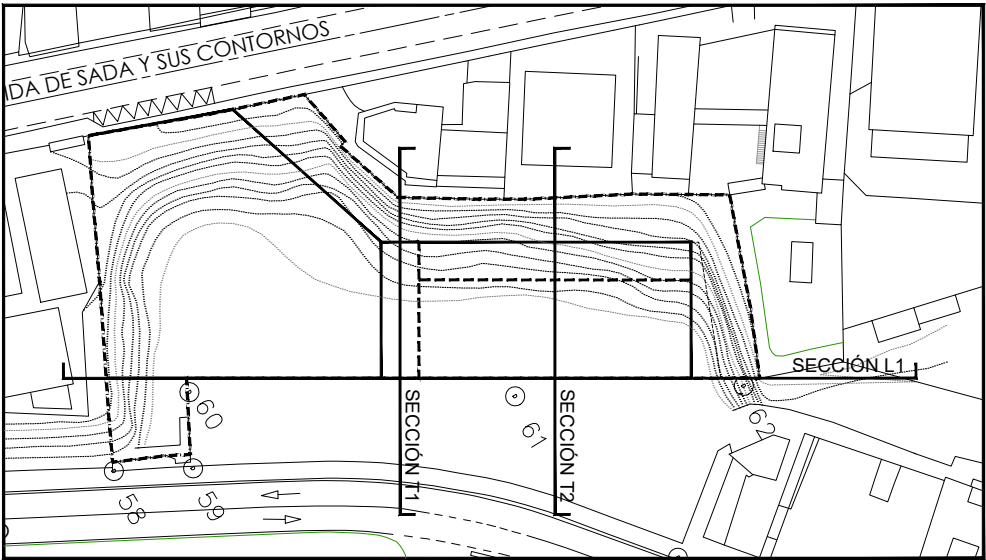


SECCIÓN L1

SIMBOLOXÍA — — LIMITE DO SECTOR — ALIÑACIÓN +29,00 RASANTE 2,21 ACOTACIÓN DE RÚAS E FONDOS			PLAN XERAL DE ORDENACIÓN MUNICIPAL SADA DOCUMENTO PARA APROBACIÓN DEFINITIVA ORDENACIÓN DE ÁREA DE PLANEAMENTO DETALLADO APD-D1.7 SECCIÓN LONXITUDINAL		MARZO 2017 CÓDIGO DE PLANO: APD-D1.7-05 ESCALA 1 / 250
--	--	--	--	--	---

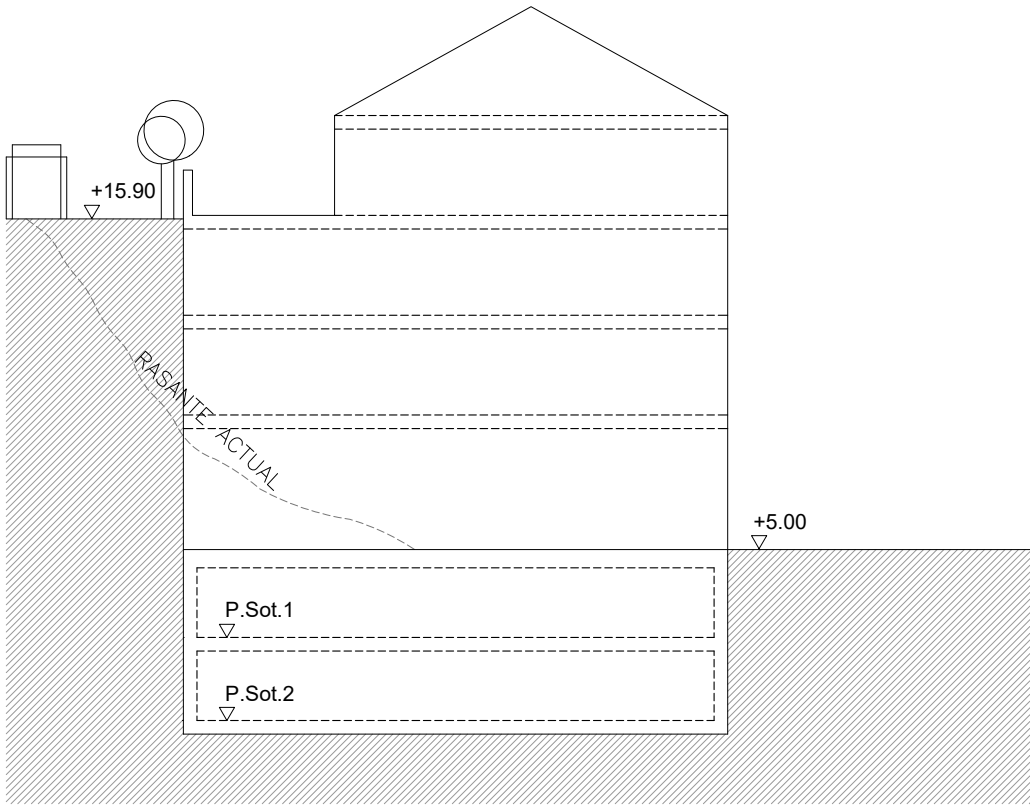


SECCIÓN T2

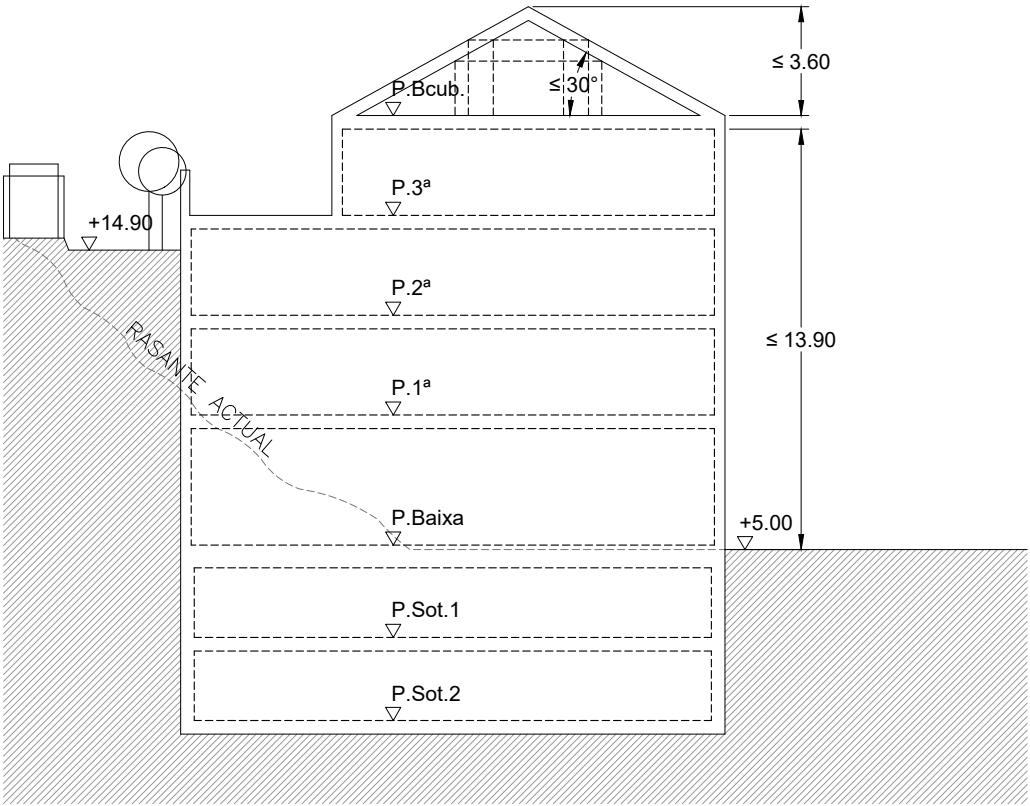

SECCIÓN T1

SIMBOLOXÍA

- LIMITE DO SECTOR
- ALIÑACIÓN
- +29.00 RASANTE
- 2.21 ACOTACIÓN DE RÚAS E FONDOS

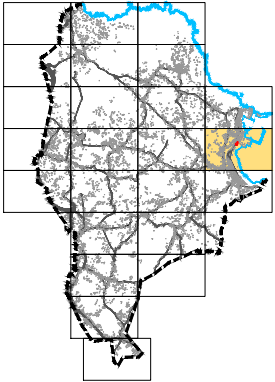

PLAN XERAL DE
ORDENACIÓN
MUNICIPAL

SADA



DOCUMENTO PARA APROBACIÓN DEFINITIVA

MARZO 2017



MONTEOLIVA ARQUITECTURA, S.L.P.

ANGEL L. MONTEOLIVA DIAZ, ARQUITECTO




ORDENACIÓN DE ÁREA DE PLANEAMIENTO DETALLADO APD-D1.7

SECCIÓNS TRANVERSAIS

CÓDIGO DE PLANO:


APD-D1.7-06

ESCALA 1 / 250

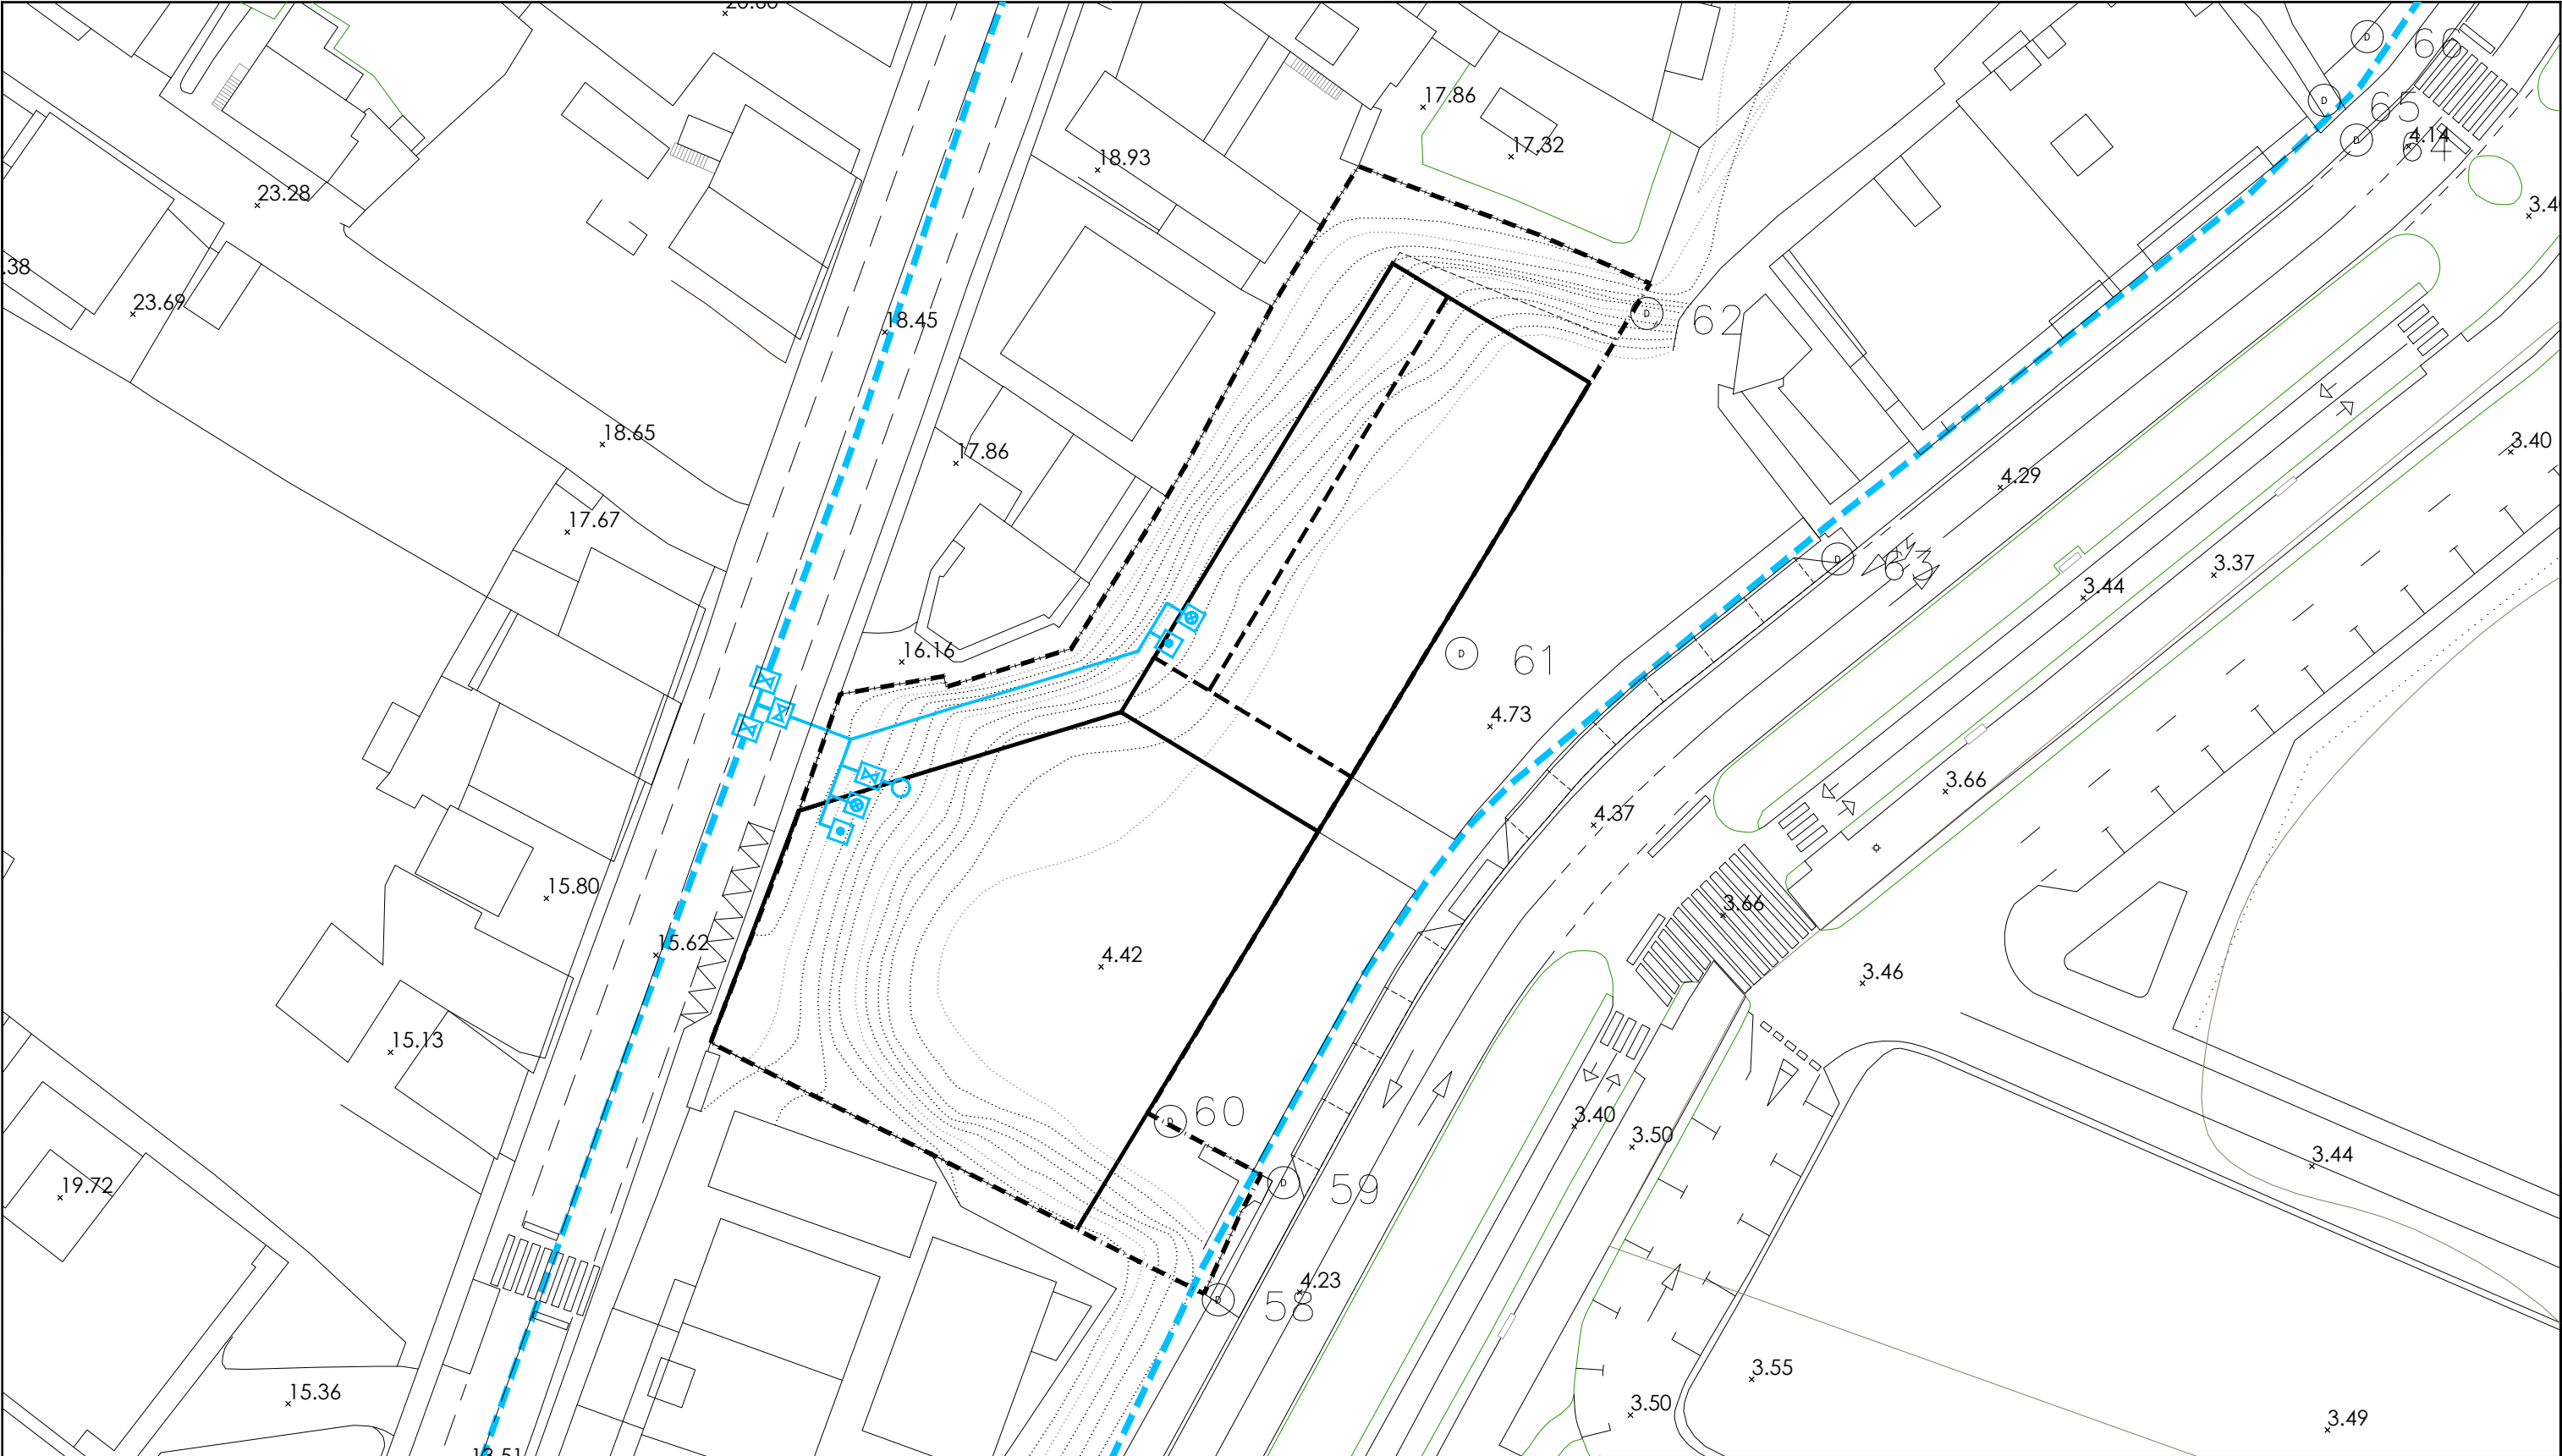

LEENDA DE ABASTECIMENTO

- LÍMITE DO SECTOR
- REDE DE ABASTECIMENTO DO SECTOR EXISTENTE
- REDE DE ABASTECIMENTO PROXECTADA
- PUNTO DE ACOMETIDA
- ARQUETA DE ENTRONQUE
- Ø125 PVC
- DIÁMETRO NOMINAL E MATERIAL DA TUBERÍA
- CHAVE DE PASO CON DESAGÜE
- VENTOSA TIPO D.P.N.V.
- BOCA DE REGO
- ARQUETA CON CHAVE DE PASO
- BOCA DE INCENDIO EN COLUMNA
- ARQUETA DE ACOMETIDA

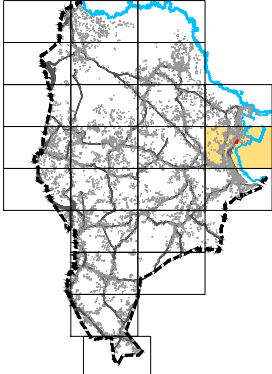

PLAN XERAL DE
ORDENACIÓN
MUNICIPAL

SADA



DOCUMENTO PARA APROBACIÓN DEFINITIVA

MARZO 2017



MONTEOLIVA ARQUITECTURA, S.L.P.

ANGEL L. MONTEOLIVA DIAZ, ARQUITECTO




ORDENACIÓN DE ÁREA DE PLANEAMENTO DETALLADO APD-D1.7

REDE DE ABASTECIMENTO

CÓDIGO DE PLANO:


APD-D1.7-07

ESCALA 1 / 500

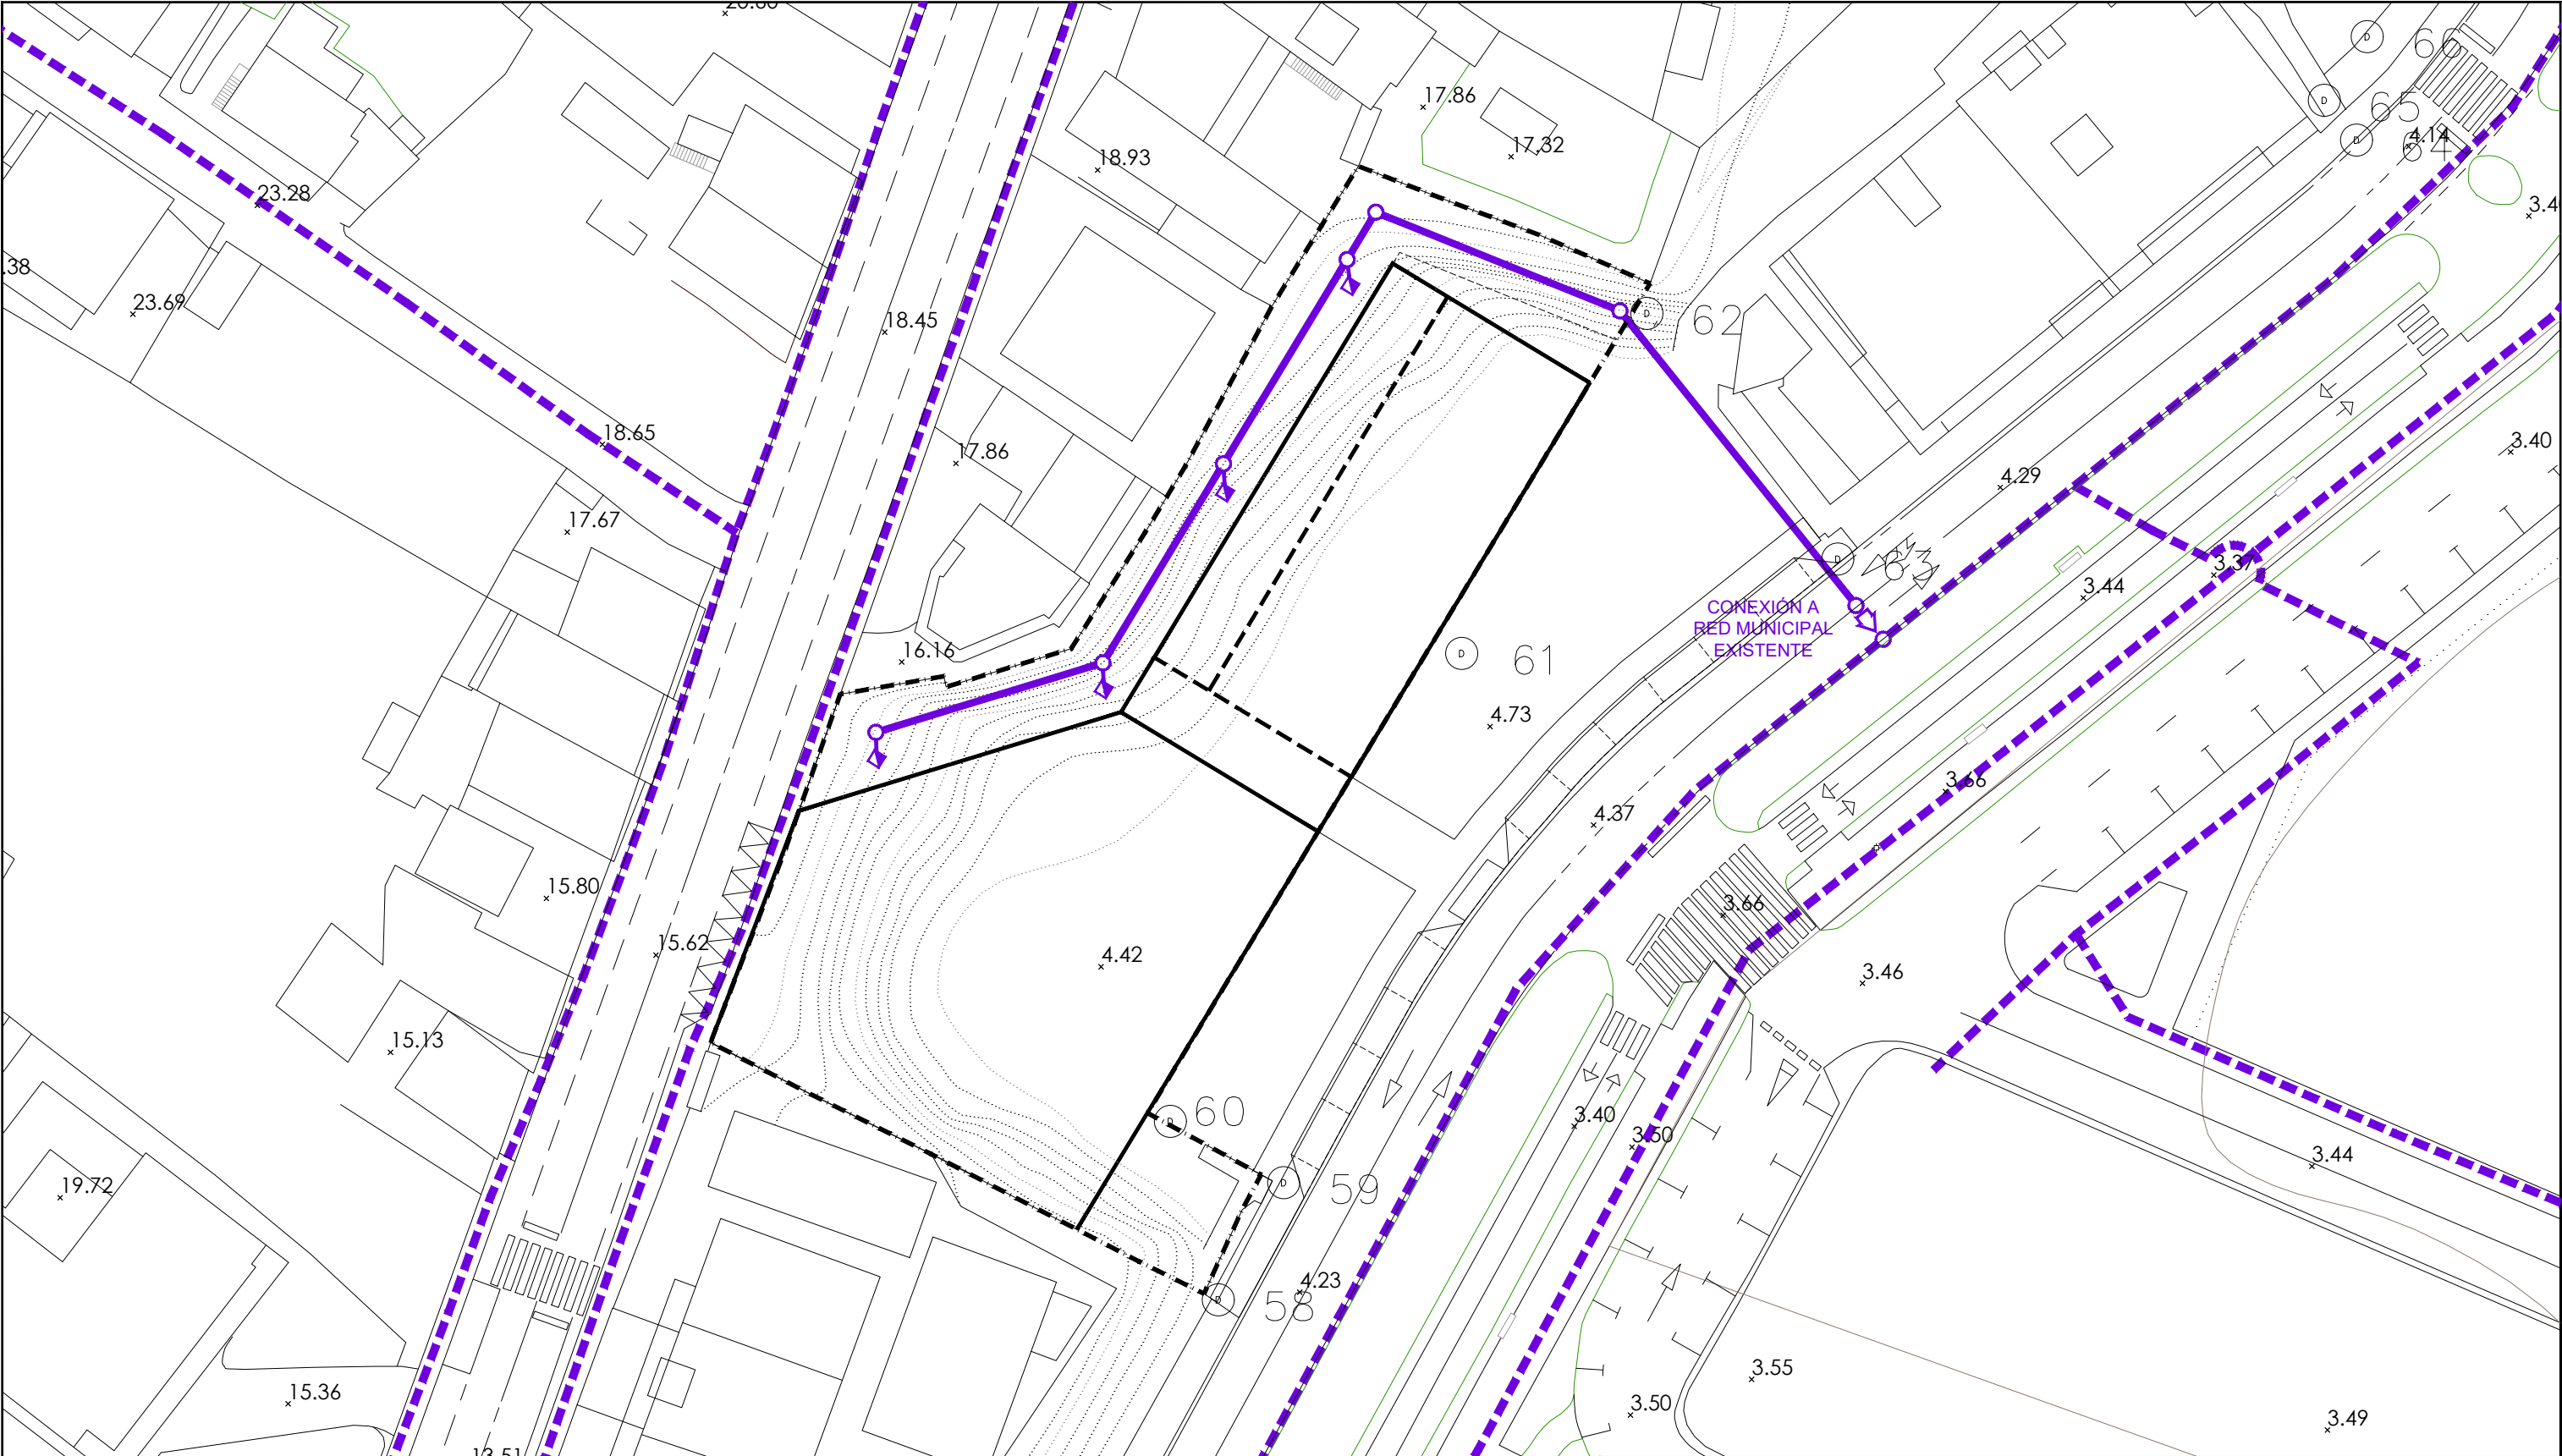

LEENDA DE SANEAMENTO

- LÍMITE DO SECTOR
- REDE DE AUGAS FECAIS EXISTENTE
- REDE DE AUGAS FECAIS PROXECTADA
- DIÁMETRO DA CONDUCCIÓN E MATERIAL
- C.P.P.=500.00 POZO DE REGISTRO OU DE RESALTO. [C.P.P.(COTA PROFUNDIDADE POZO)=500.00]
- CÁMARA DE DESCARGA NA CABECEIRA
- ESTACIÓN DE BOMBEO
- FOSO DRENANTE

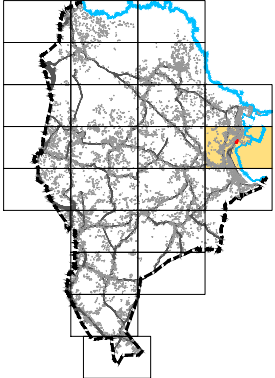

PLAN XERAL DE
ORDENACIÓN
MUNICIPAL

SADA



DOCUMENTO PARA APROBACIÓN DEFINITIVA

MARZO 2017



MONTEOLIVA ARQUITECTURA, S.L.P.
ANGEL L. MONTEOLIVA DIAZ, ARQUITECTO




ORDENACIÓN DE ÁREA DE PLANEAMENTO DETALLADO APD-D1.7

REDE DE SANEAMENTO
AUGAS PLUVIAIS

CÓDIGO DE PLANO:


APD-D1.7-09

ESCALA 1 / 500

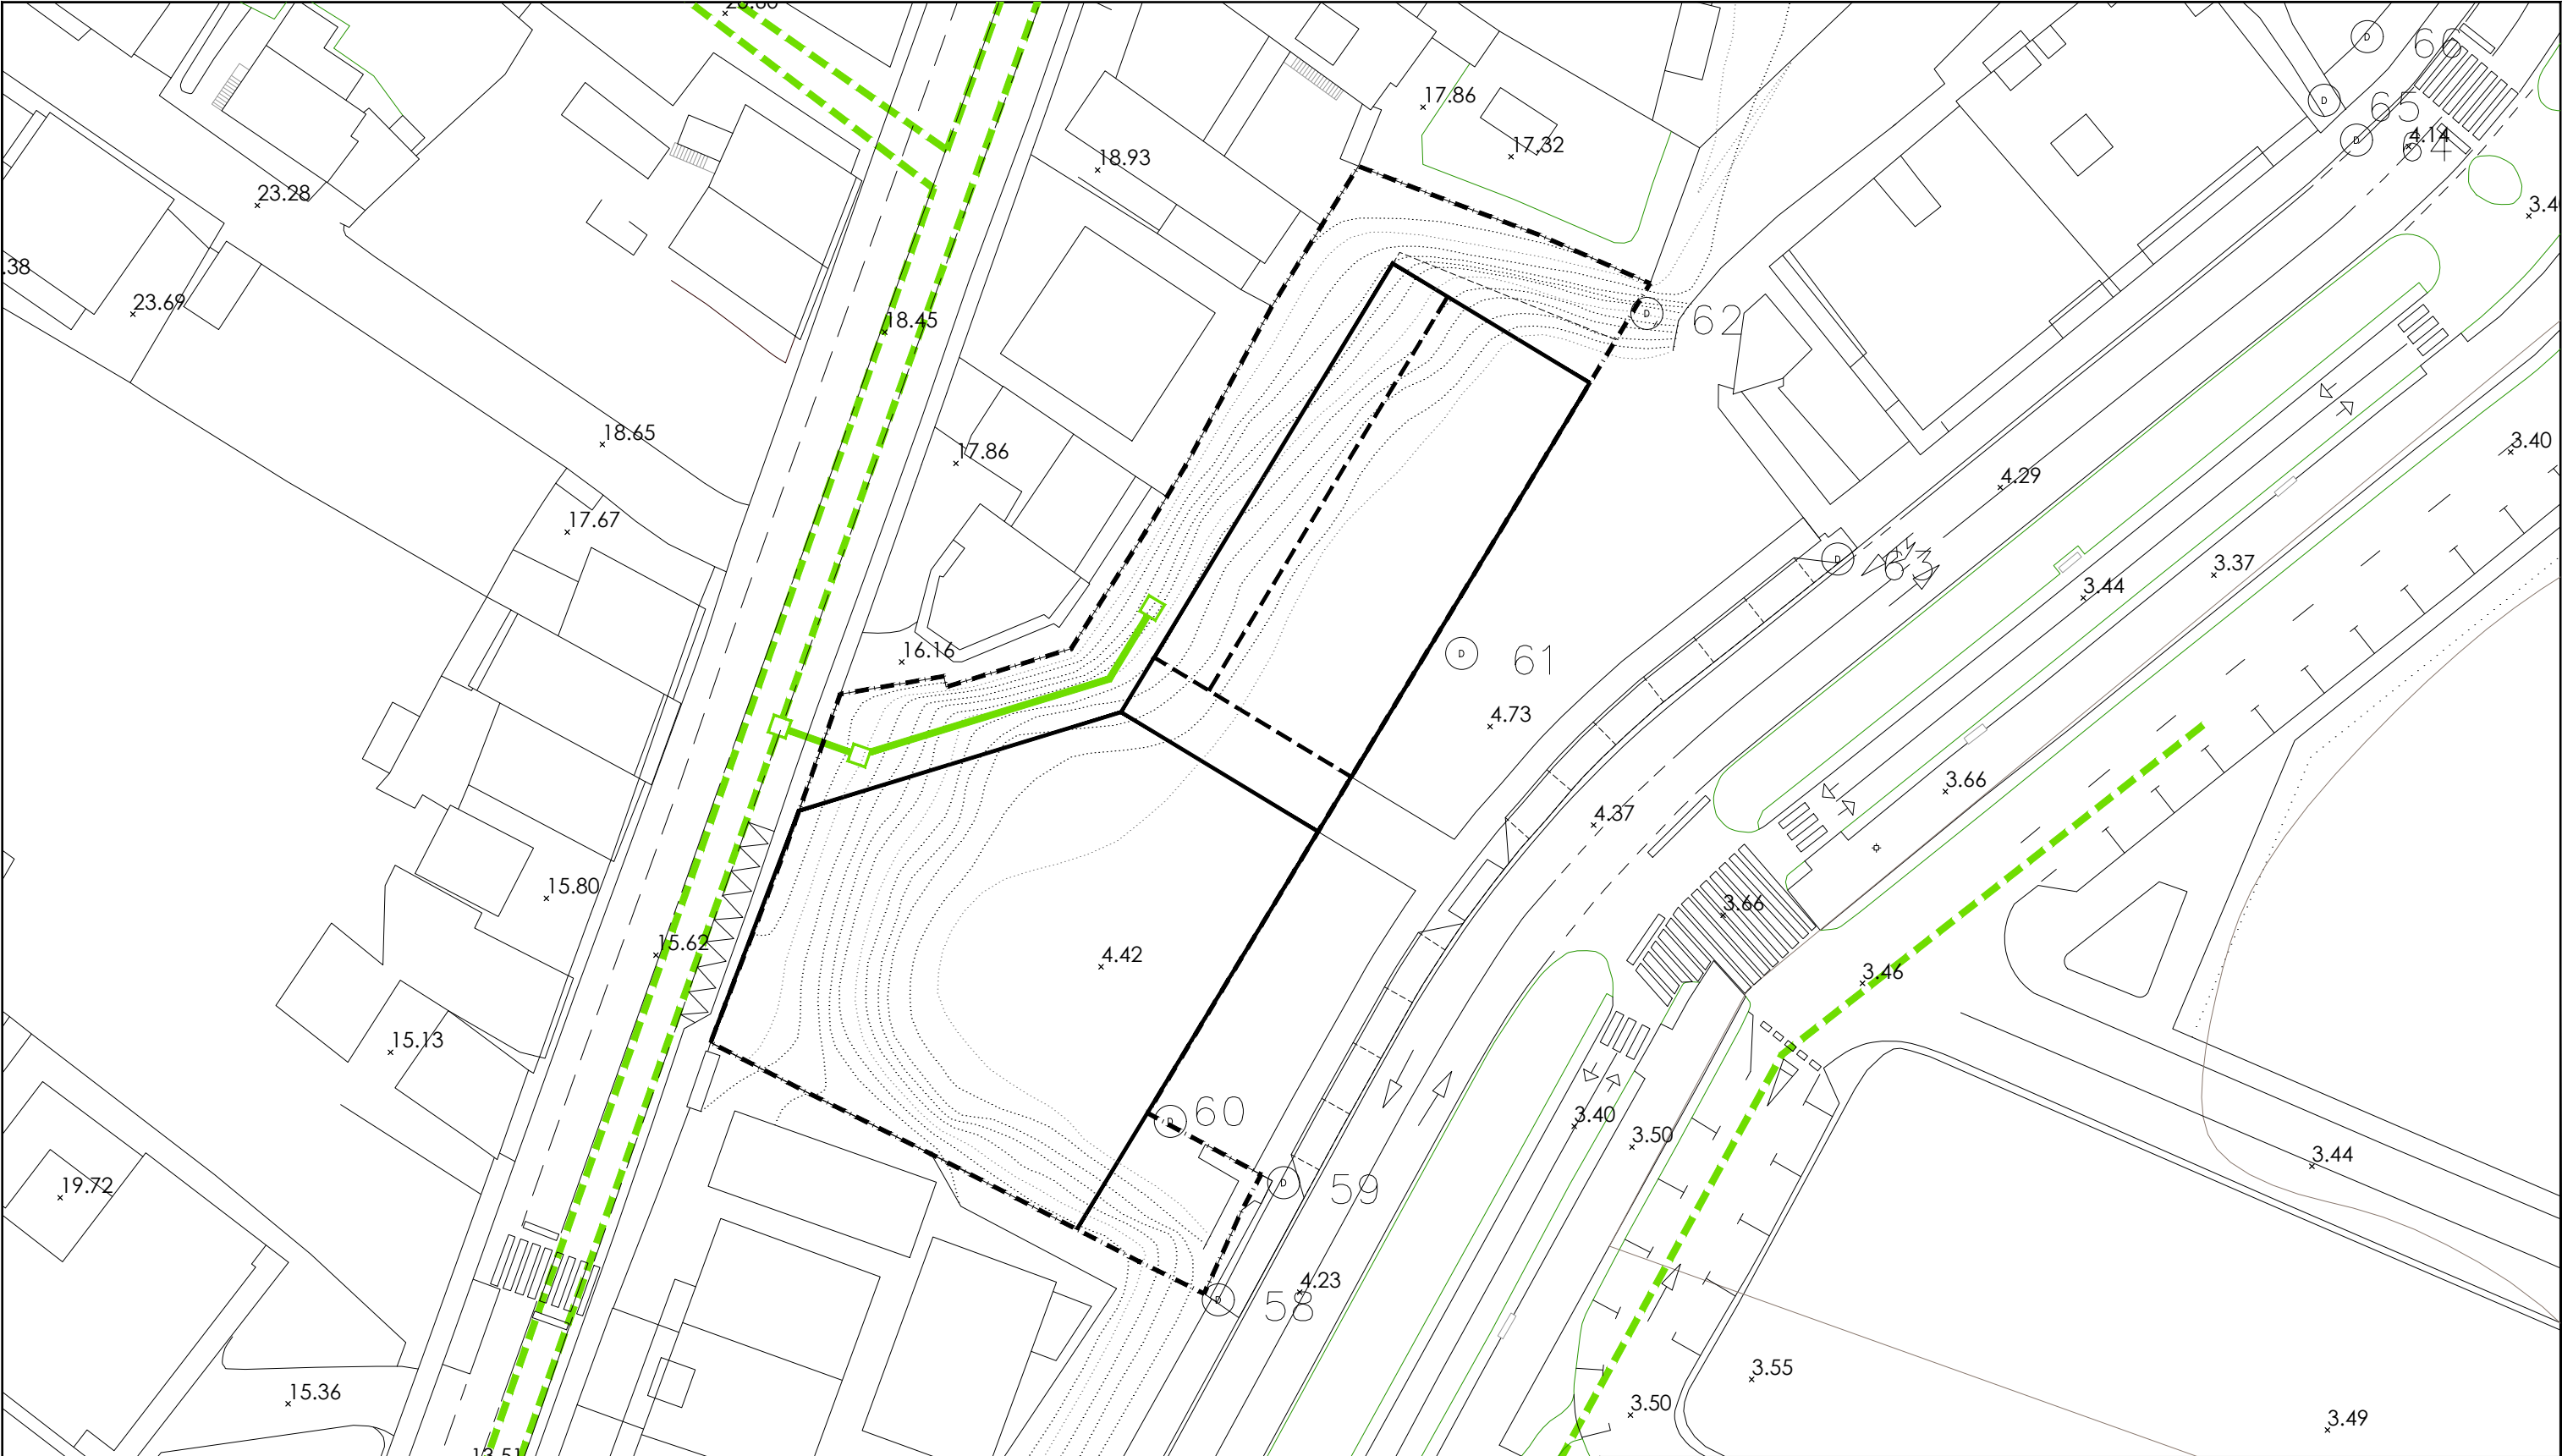

LEENDA INSTALACIÓN ENERXÍA ELÉCTRICA

- — LÍMITE DO SECTOR
- — LIÑA AÉREA EXISTENTE 15KV
- — LIÑA REPARTIDORA EXISTENTE
- — LIÑA DE BAIXA TENSIÓN
- ⊗ TRANSFORMADOR

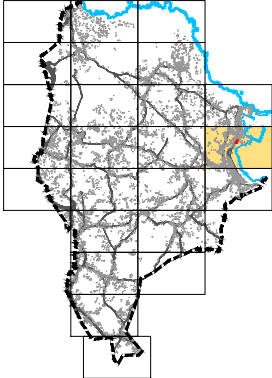

PLAN XERAL DE
ORDENACIÓN
MUNICIPAL

SADA



DOCUMENTO PARA APROBACIÓN DEFINITIVA

MARZO 2017



MONTEOLIVA ARQUITECTURA, S.L.P.

ANGEL L. MONTEOLIVA DIAZ, ARQUITECTO




ORDENACIÓN DE ÁREA DE PLANEAMIENTO DETALLADO APD-D1.7

REDE DE ELECTRICIDADE

CÓDIGO DE PLANO:


APD-D1.7-10

ESCALA 1 / 500

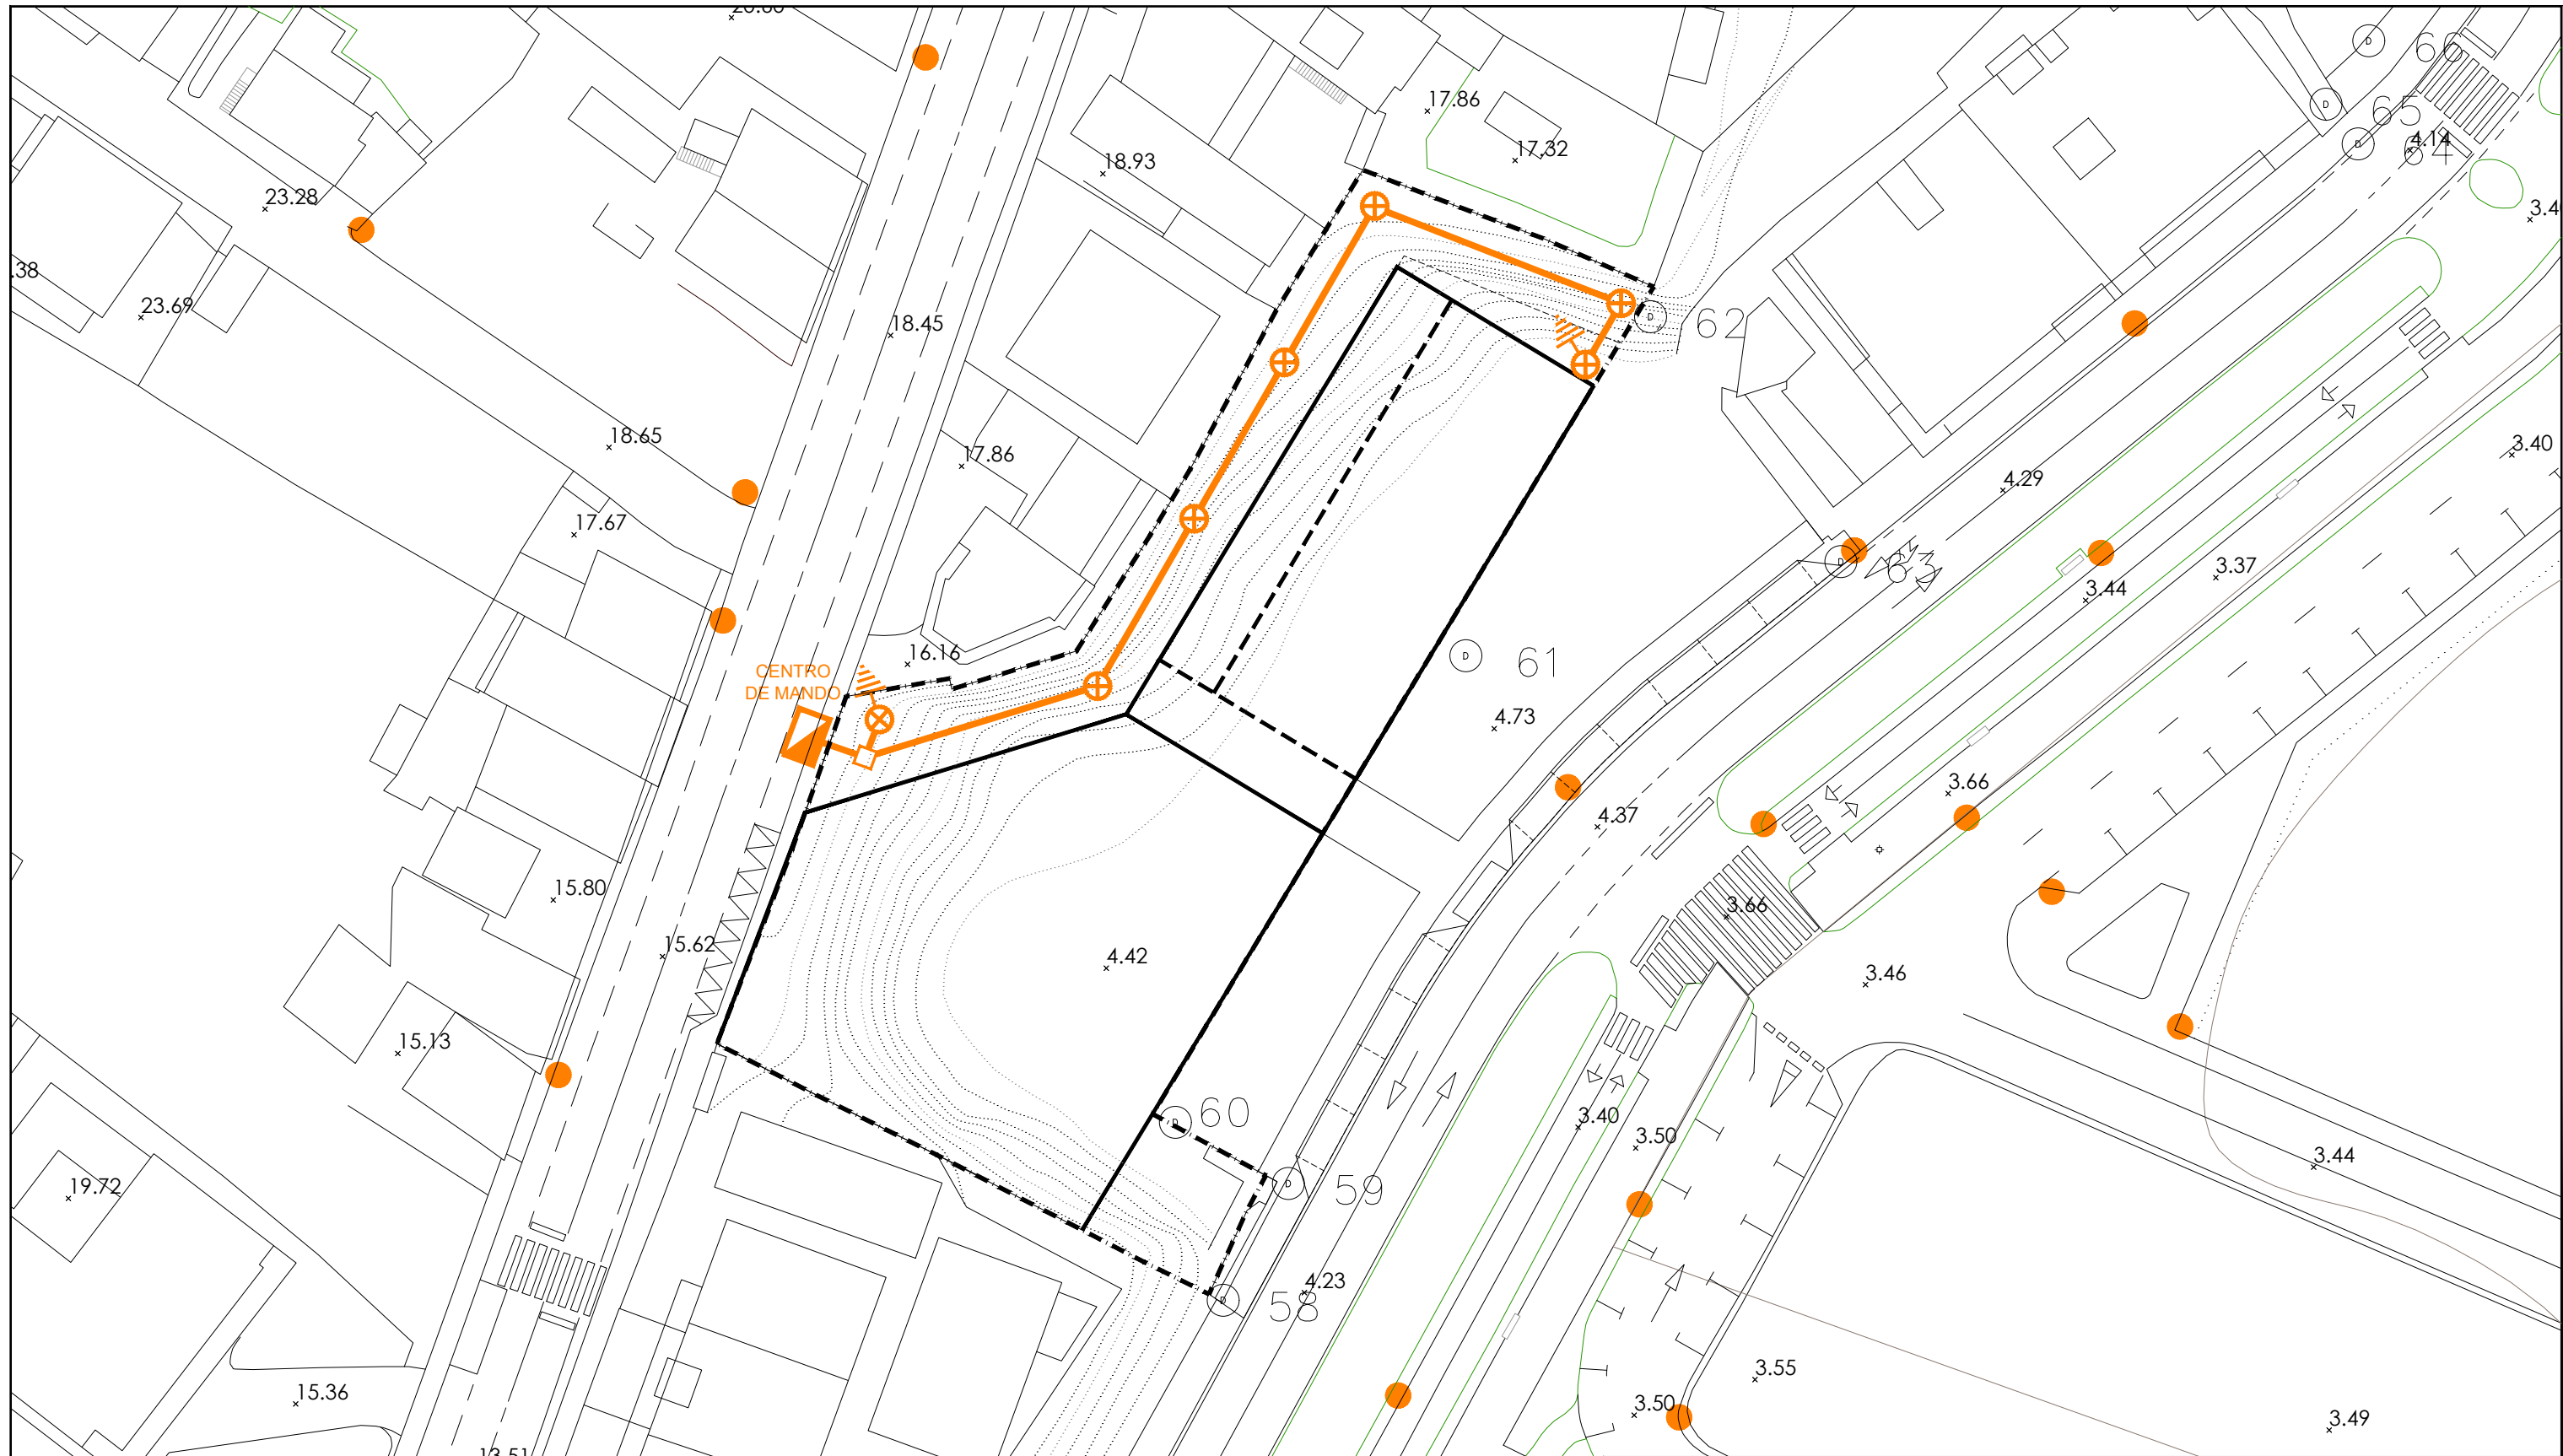

LENDA DE INSTALACIÓN DE ALUMEADO PÚBLICO

- LÍMITE DO SECTOR
- REDE DE ALUMEADO PROXECTADA
- LUMINARIA CON COLUMNA EXISTENTE
- ⊕ LUMINARIA PARA LÁMPARA V.S.A.P. 70w CON COLUMNA DE 3,60 M
- ⊕ TOMA DE TIERRA PROYECTADA
- ARQUETA PROYECTADA
- CENTRO DE MANDO

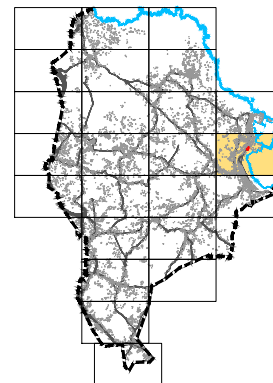

PLAN XERAL DE
ORDENACIÓN
MUNICIPAL

SADA



DOCUMENTO PARA APROBACIÓN DEFINITIVA

MARZO 2017



MONTEOLIVA ARQUITECTURA, S.L.P.

ANGEL L. MONTEOLIVA DIAZ, ARQUITECTO




ORDENACIÓN DE ÁREA DE PLANEAMIENTO DETALLADO APD-D1.7

REDE DE ALUMEADO PÚBLICO

CÓDIGO DE PLANO:


APD-D1.7-11

ESCALA 1 / 500

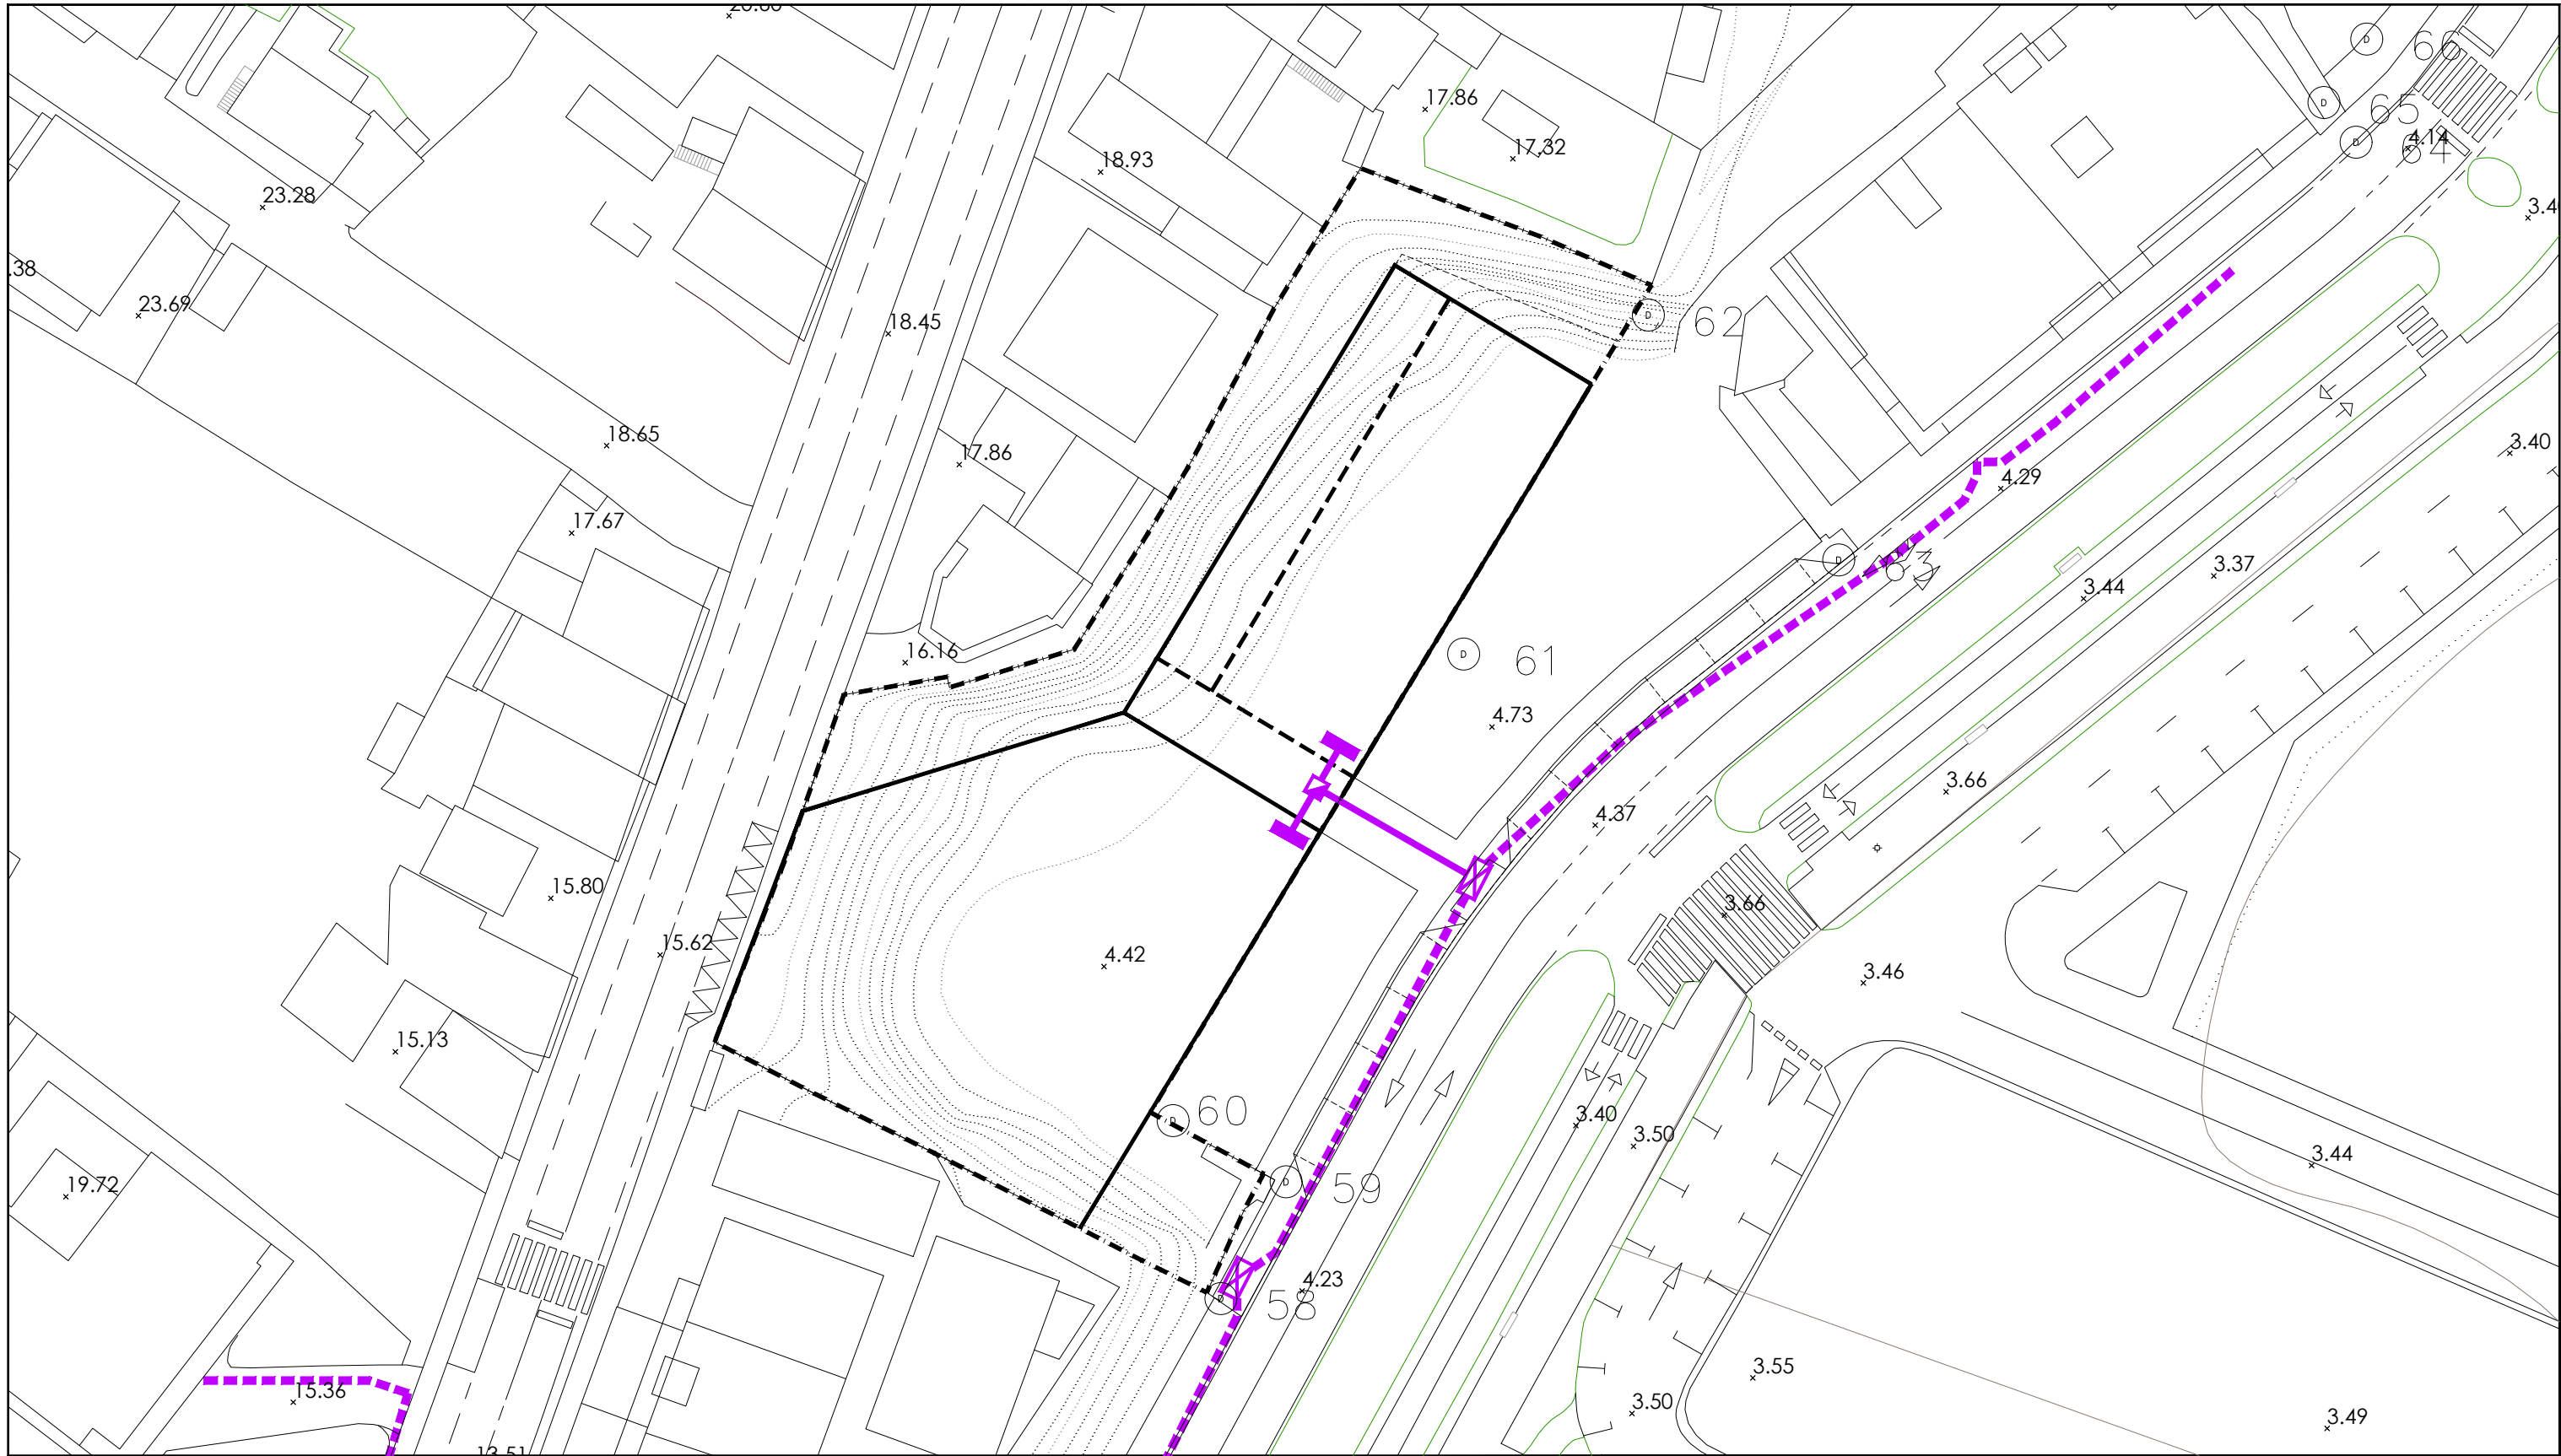

LEND A DE INSTALACI3N DE TELECOMUNICACI3NS

- | — L3MITE DO SECTOR
- - - - - L3NA EXISTENTE "TEL3F3NICA"
- REDE DE DISTRIBUCI3N
- ARQUETA DE CONEXI3N 3 REDE EXTERIOR
- ARQUETAS TIPO D E H
- REXISTRO

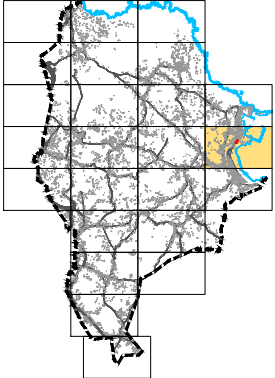

PLAN XERAL DE
ORDENACI3N
MUNICIPAL

SADA



DOCUMENTO PARA APROBACI3N DEFINITIVA

MARZO 2017



MONTEOLIVA ARQUITECTURA, S.L.P.
ANGEL L. MONTEOLIVA D3AZ, ARQUITECTO



ORDENACI3N DE 3REA DE PLANEAMIENTO DETALLADO APD-D1.7

REDE DE
TELECOMUNICACI3NS

C3DIGO DE PLANO:


APD-D1.7-13

ESCALA 1 / 500



— | — LÍMITE DO SECTOR

A ORDENACIÓN DO PRESENTE PLANO NON TEN CARÁCTER VINCULANTE NIN NORMATIVO.
A PROPOSTA REFLECTIDA EN TERREOS PORTUARIOS ENTENDERASE A TÍTULO INDICATIVO.

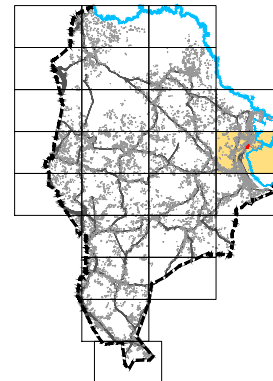

PLAN XERAL DE
ORDENACIÓN
MUNICIPAL

SADA



DOCUMENTO PARA APROBACIÓN DEFINITIVA

MARZO 2017



MONTEOLIVA ARQUITECTURA, S.L.P.



ANGEL L. MONTEOLIVA DÍAZ, ARQUITECTO

ORDENACIÓN DE ÁREA DE PLANEAMENTO DETALLADO APD-D1.7

PLANO DE IMAXE

CÓDIGO DE PLANO:

APD-D1.7-14

ESCALA 1 / 500