


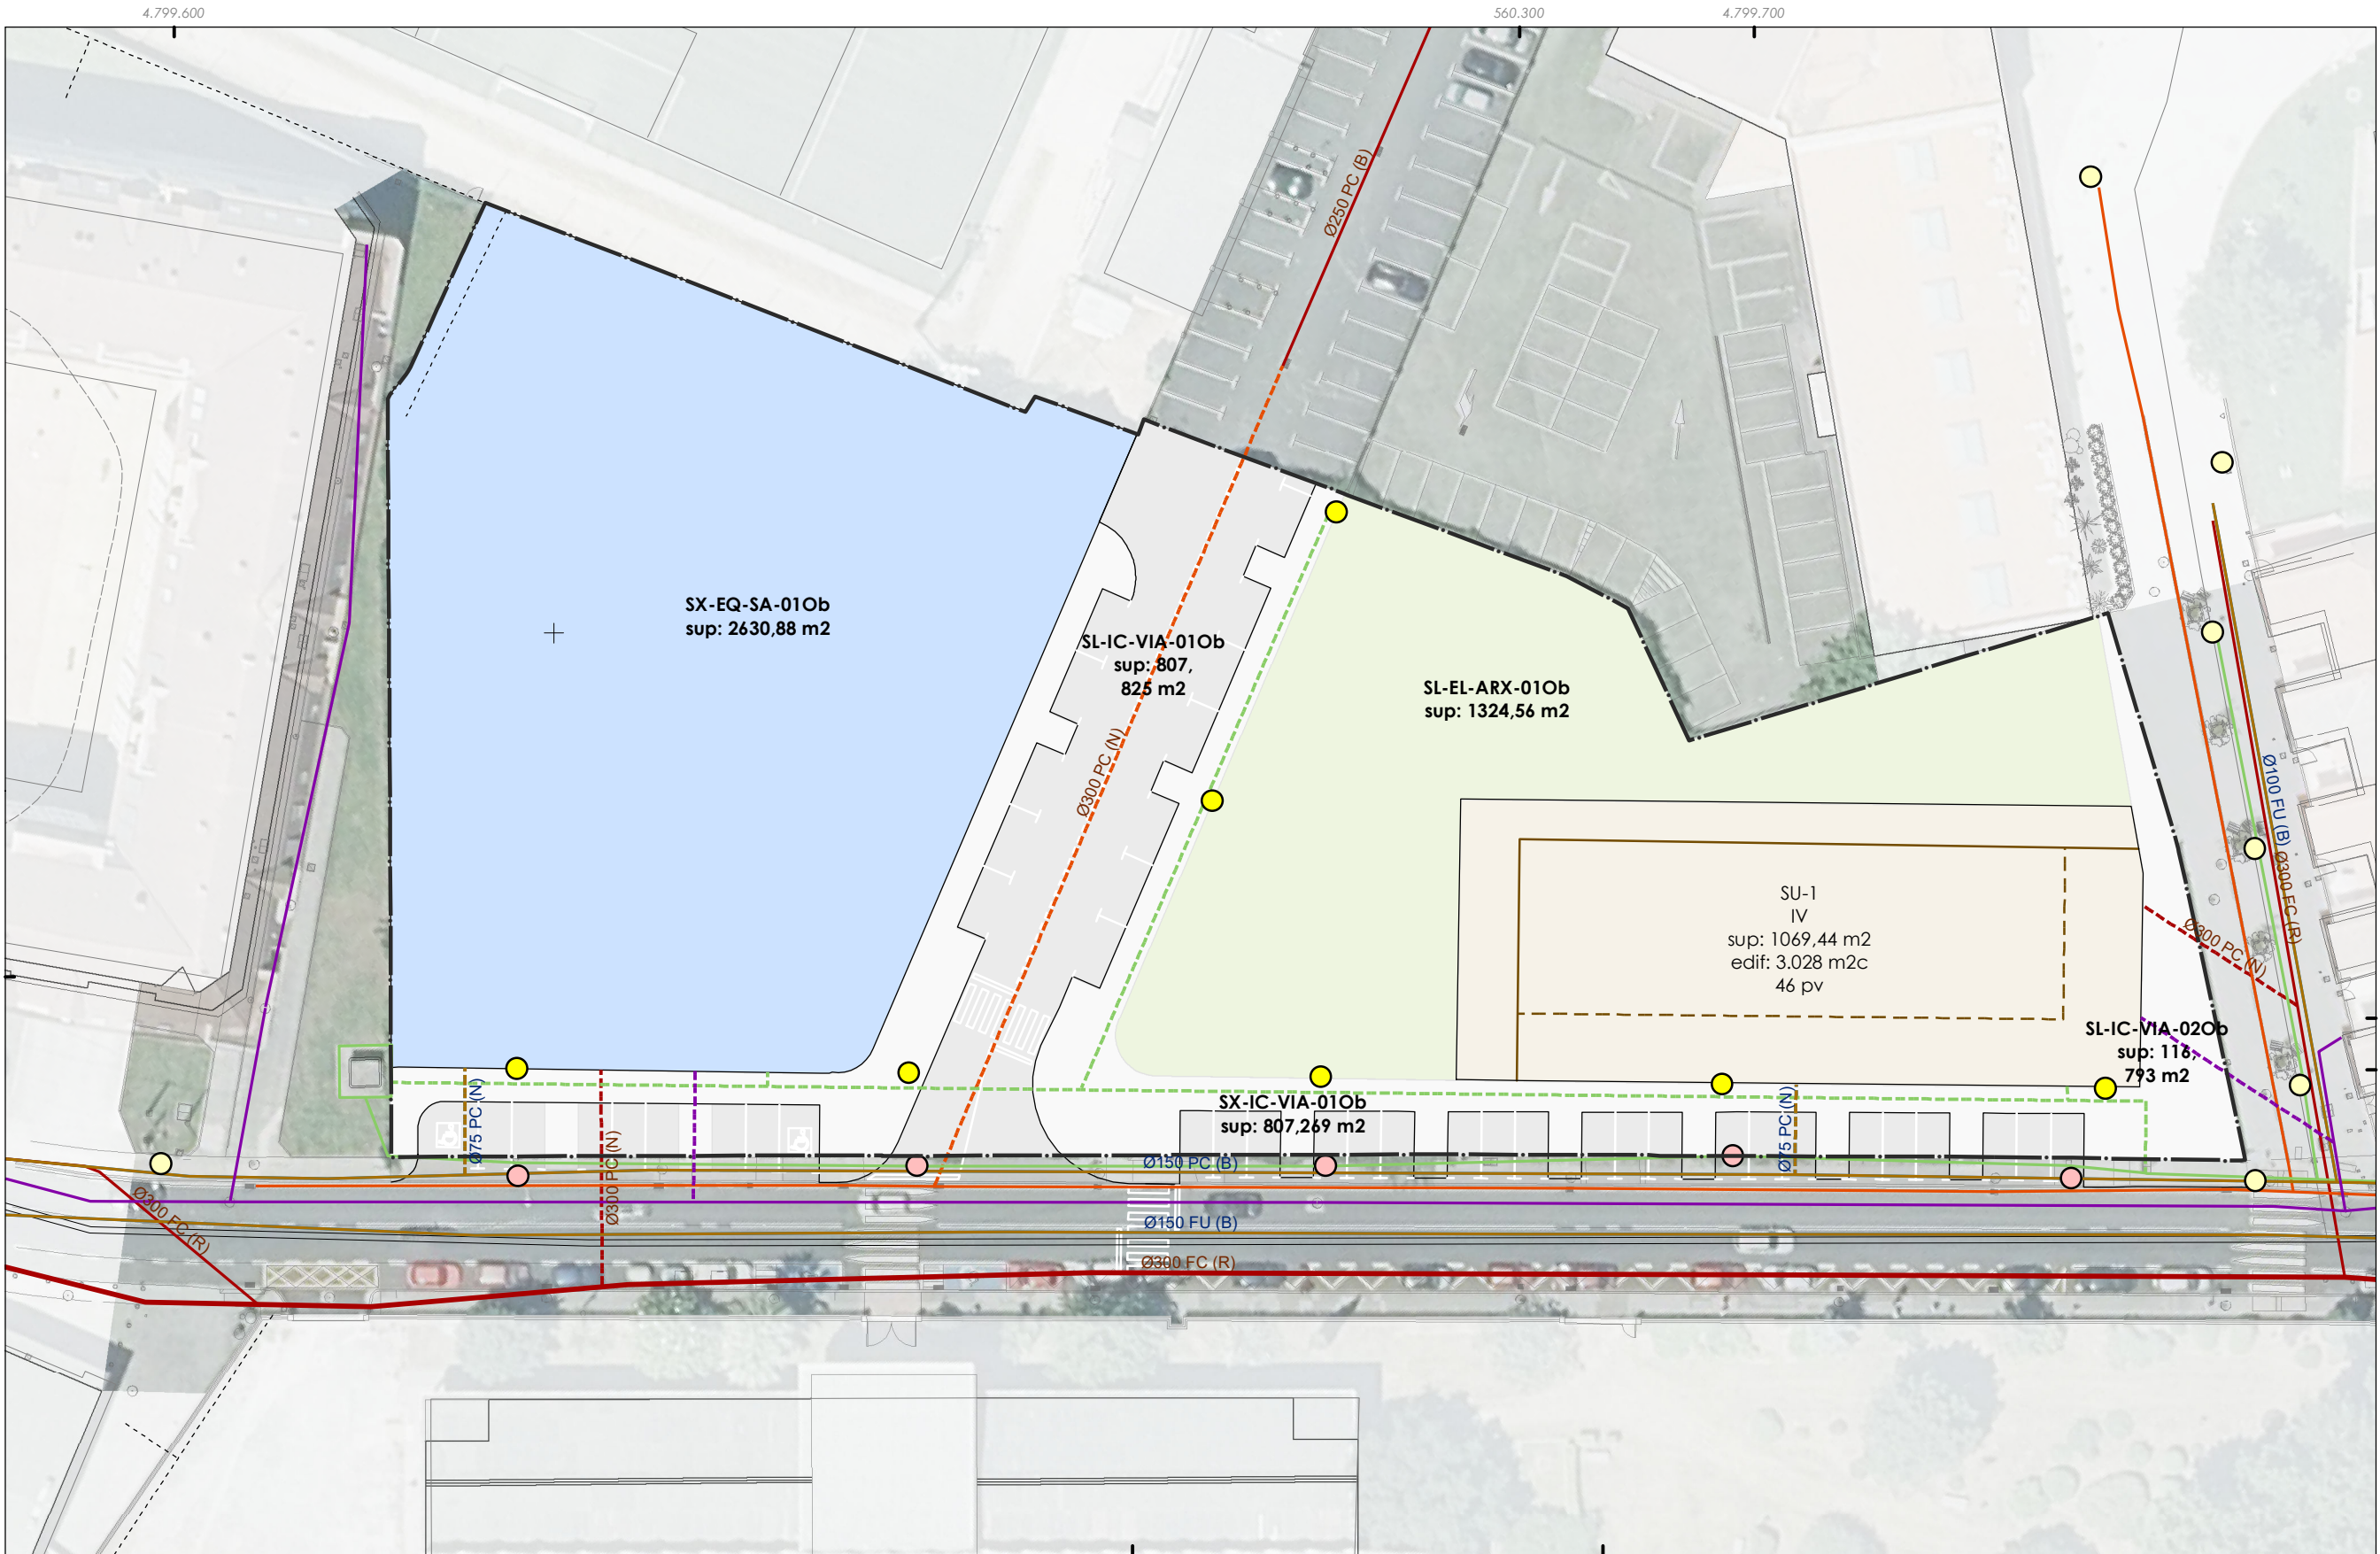

Delimitación do PERI

Rede de abastecemento

- Existente
- Proposta

Rede de saneamento

- Colector mixto
- Rede san. residuais existente
- Rede san. pluviais existente
- Rede san. residuais proposta
- Rede san. pluviais proposta

Rede eléctrica

- Existente
 - Proposta
- Rede de gas**
- Existente
 - Proposta

Rede de telecomunicacións

- Existente
- Proposta

Puntos de iluminación

- Punto existente a substituír
- Punto existente a manter
- Punto novo proposto

SU-1: Ordenanza ruero compacto
IV: Altura máxima
m2: Superficie de solo
m2c: Aproveitamento máximo
XXpv: N° mínimo de prazas de aparcadoiro privadas
15: N° mínimo de prazas de aparcadoiro públicas

Fonte de datos / Fuente de datos:
- Cartografía elaborada polo concello de Sada, febreiro de 2022
- Cartografía elaborada por el concello de Sada, febreiro de 2022
- Datos cartográficos cedidos polo Instituto Geográfico Nacional (centrodedescargas.cnig.es) e o Instituto de Estudos do Territorio (IET) da Xunta de Galicia (mapas.xunta.gal)
- Datos cartográficos cedidos polo Instituto Geográfico Nacional (centrodedescargas.cnig.es) e o Instituto de Estudos do Territorio (IET) da Xunta de Galicia (mapas.xunta.gal)



GRÁFICO DE FOLLAS

CONCELLO DE SADA

ALFONSO BOTANA

15075_PERI_202407_AI

Xullo 2024
Julio 2024

ETRS89 29N
EPSG: 25829

1:500

CONCELLO DE SADA (A CORUÑA)
AYUNTAMIENTO DE SADA (A CORUÑA)

PLAN ESPECIAL DE REFORMA INTERIOR DO ÁMBITO DO SOLO URBANO NON CONSOLIDADO "D3.6 - RÚA LAGOA"
PLAN ESPECIAL DE REFORMA INTERIOR DEL ÁMBITO DEL SUELO URBANO NO CONSOLIDADO "D3.6 - RÚA LAGOA"

Alfonso Botana S.L.
Aprobación Inicial

PLANOS DE ORDENACIÓN URBANÍSTICA
PLANOS DE ORDENACIÓN URBANÍSTICA

3.3 Sistema local de infraestruturas de redes de servicios
3.3 Sistema local de infraestructuras de redes de servicios

0 5 10 20 Metros