


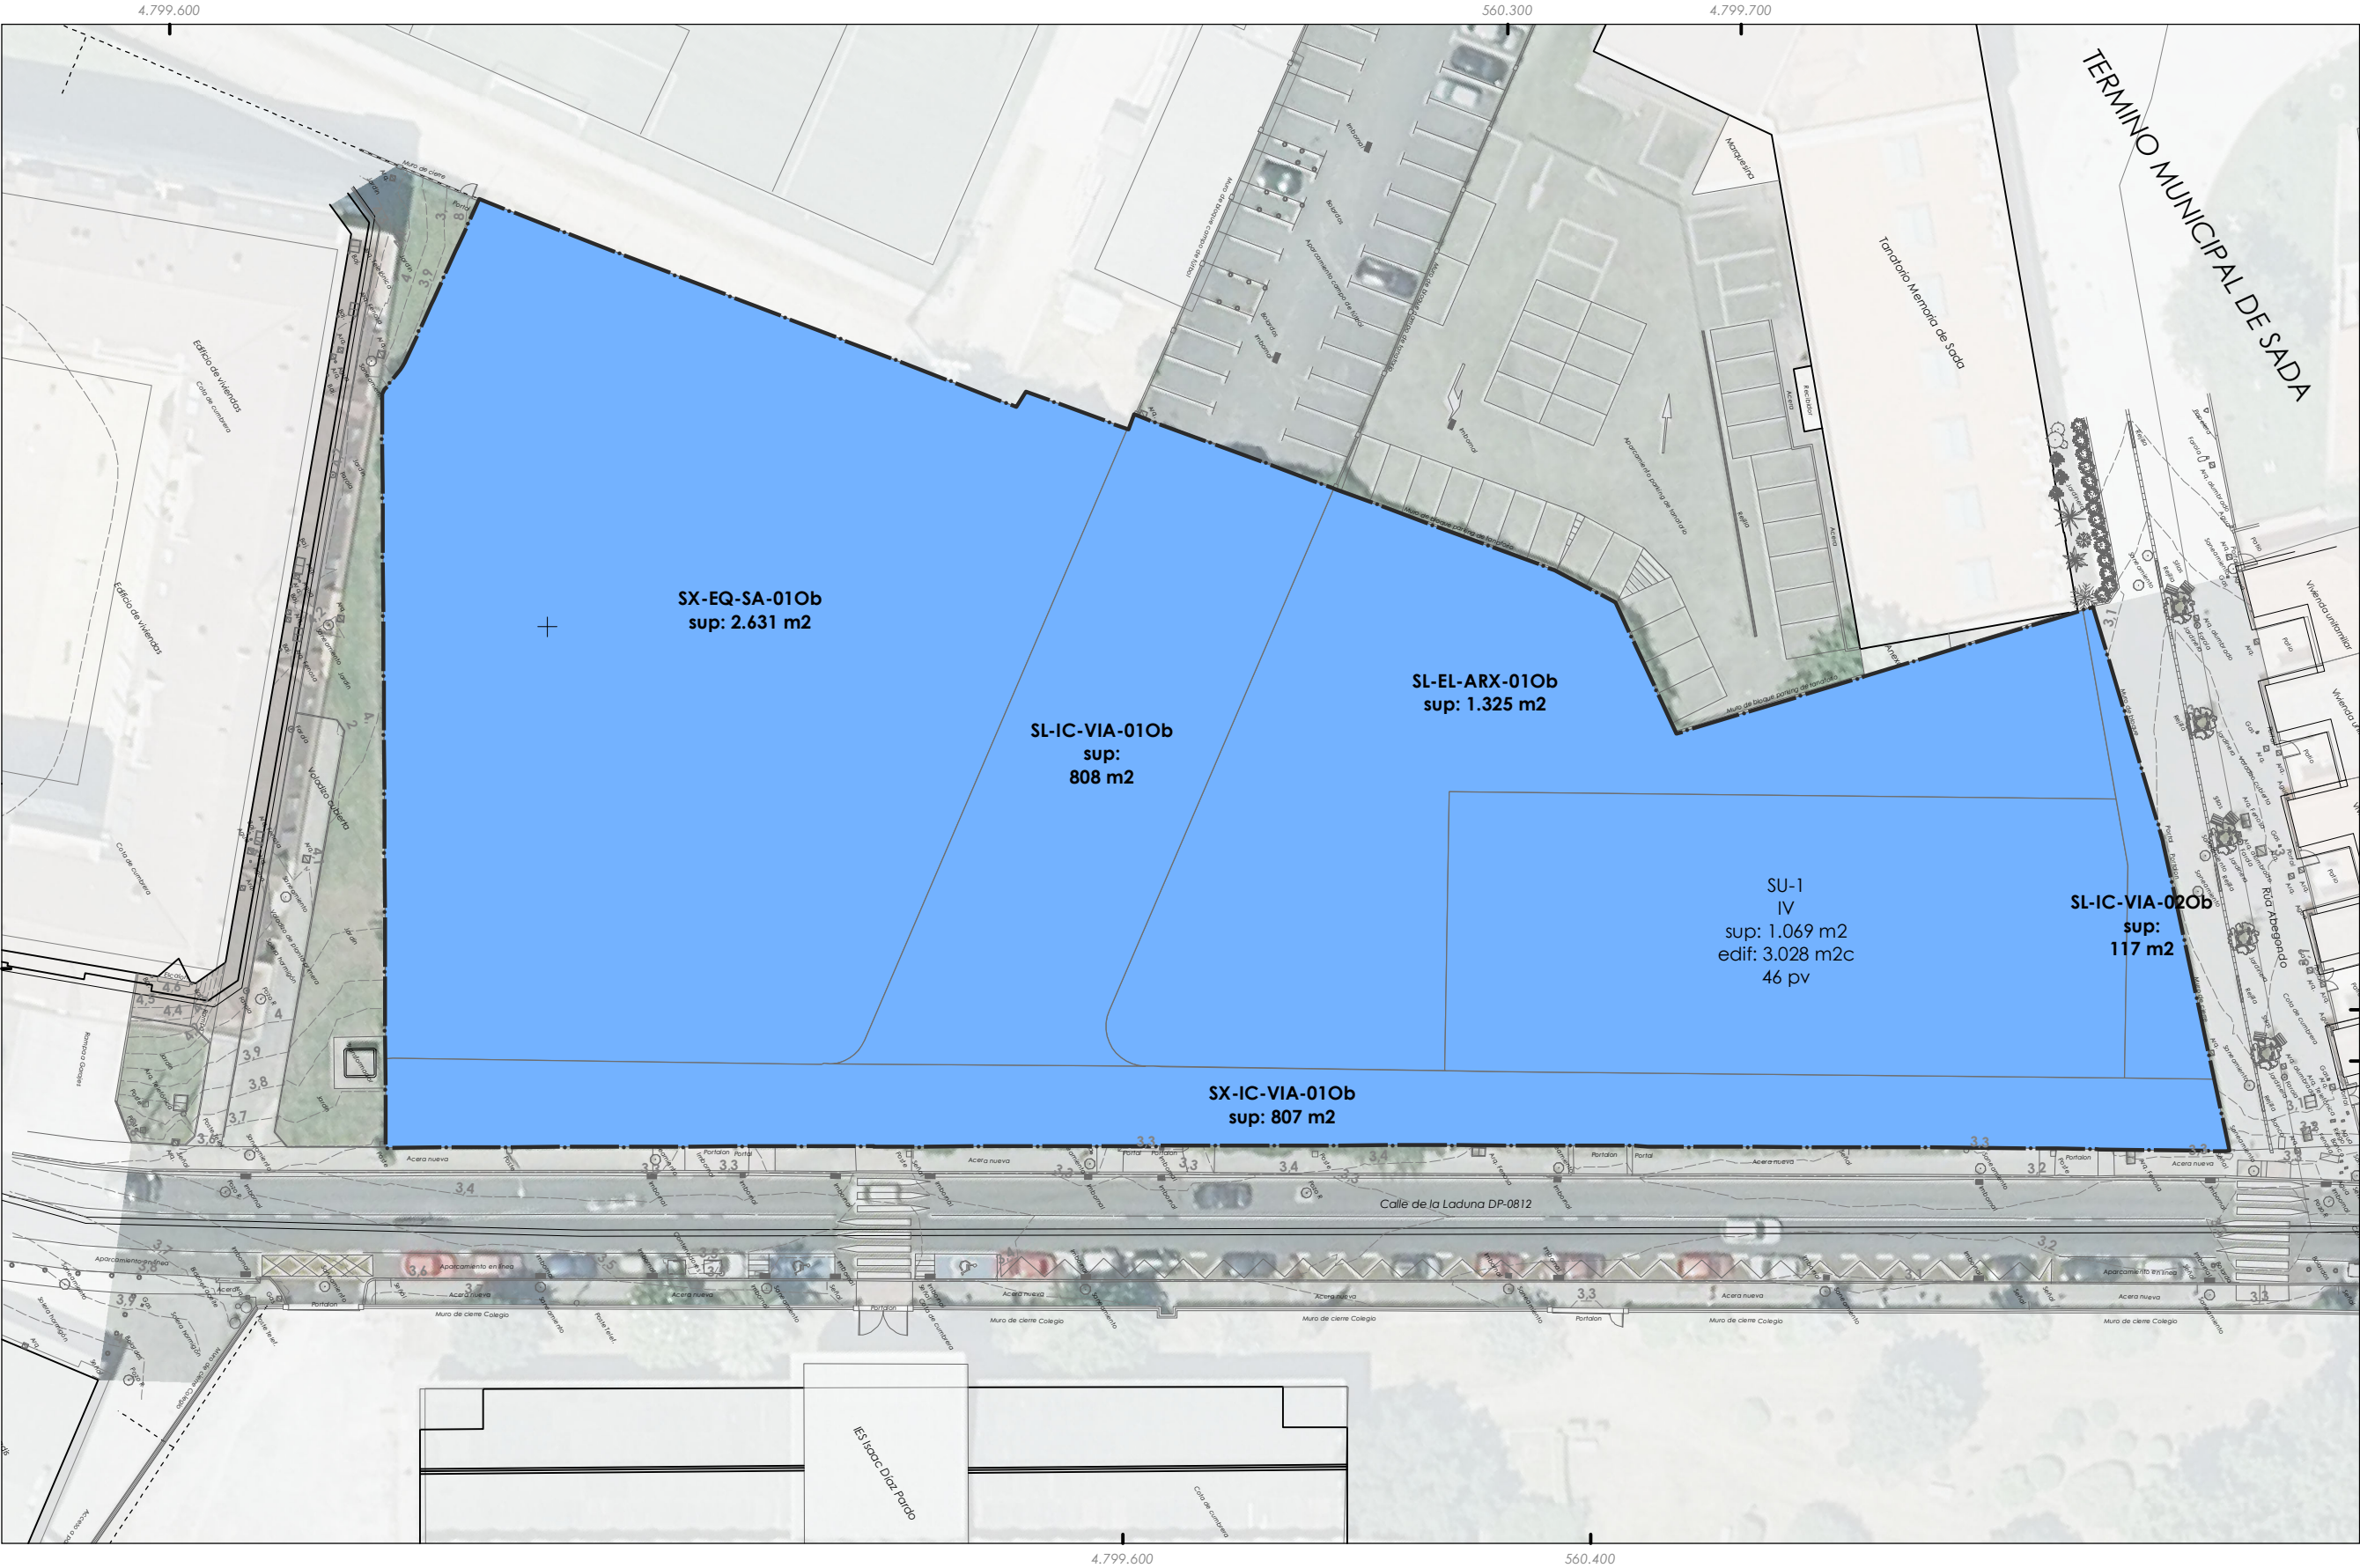

Delimitación do PERI / Delimitación del PERI

Zonificación acústica segundo RD 1367/2007

ÁREA a: Predominio de uso residencial

Fuente de datos / Fuente de datos:
- Cartografía elaborada polo concello de Sada, febreiro de 2022
- Datos cartográficos cedidos polo Instituto Geográfico Nacional (centrodescargas.cnig.es) e o Instituto de Estudos do Territorio (IET) da Xunta de Galicia (mapas.xunta.gal)
- Datos cartográficos cedidos polo Instituto Geográfico Nacional (centrodescargas.cnig.es) e el Instituto de Estudios do Territorio (IET) de la Xunta de Galicia (mapas.xunta.gal)

GRÁFICO DE FOLLAS

CONCELLO DE SADA

ALFONSO BOTANA

15075_PERI_202407_AI

Xullo 2024
Julio 2024

ETRS89 29N
EPSG: 25829

1:500

CONCELLO DE SADA (A CORUÑA)
AYUNTAMIENTO DE SADA (A CORUÑA)

PLAN ESPECIAL DE REFORMA INTERIOR DO ÁMBITO DO SOLO URBANO NON CONSOLIDADO "D3.6 - RÚA LAGOA"
PLAN ESPECIAL DE REFORMA INTERIOR DEL ÁMBITO DEL SUELO URBANO NO CONSOLIDADO "D3.6 - RÚA LAGOA"

Alfonso Botana S.L.
Aprobación Inicial

PLANOS DE ORDENACIÓN URBANÍSTICA
PLANOS DE ORDENACIÓN URBANÍSTICA

3.6 Zonificación acústica
3.6 Zonificación acústica

0 5 10 20
Metros