


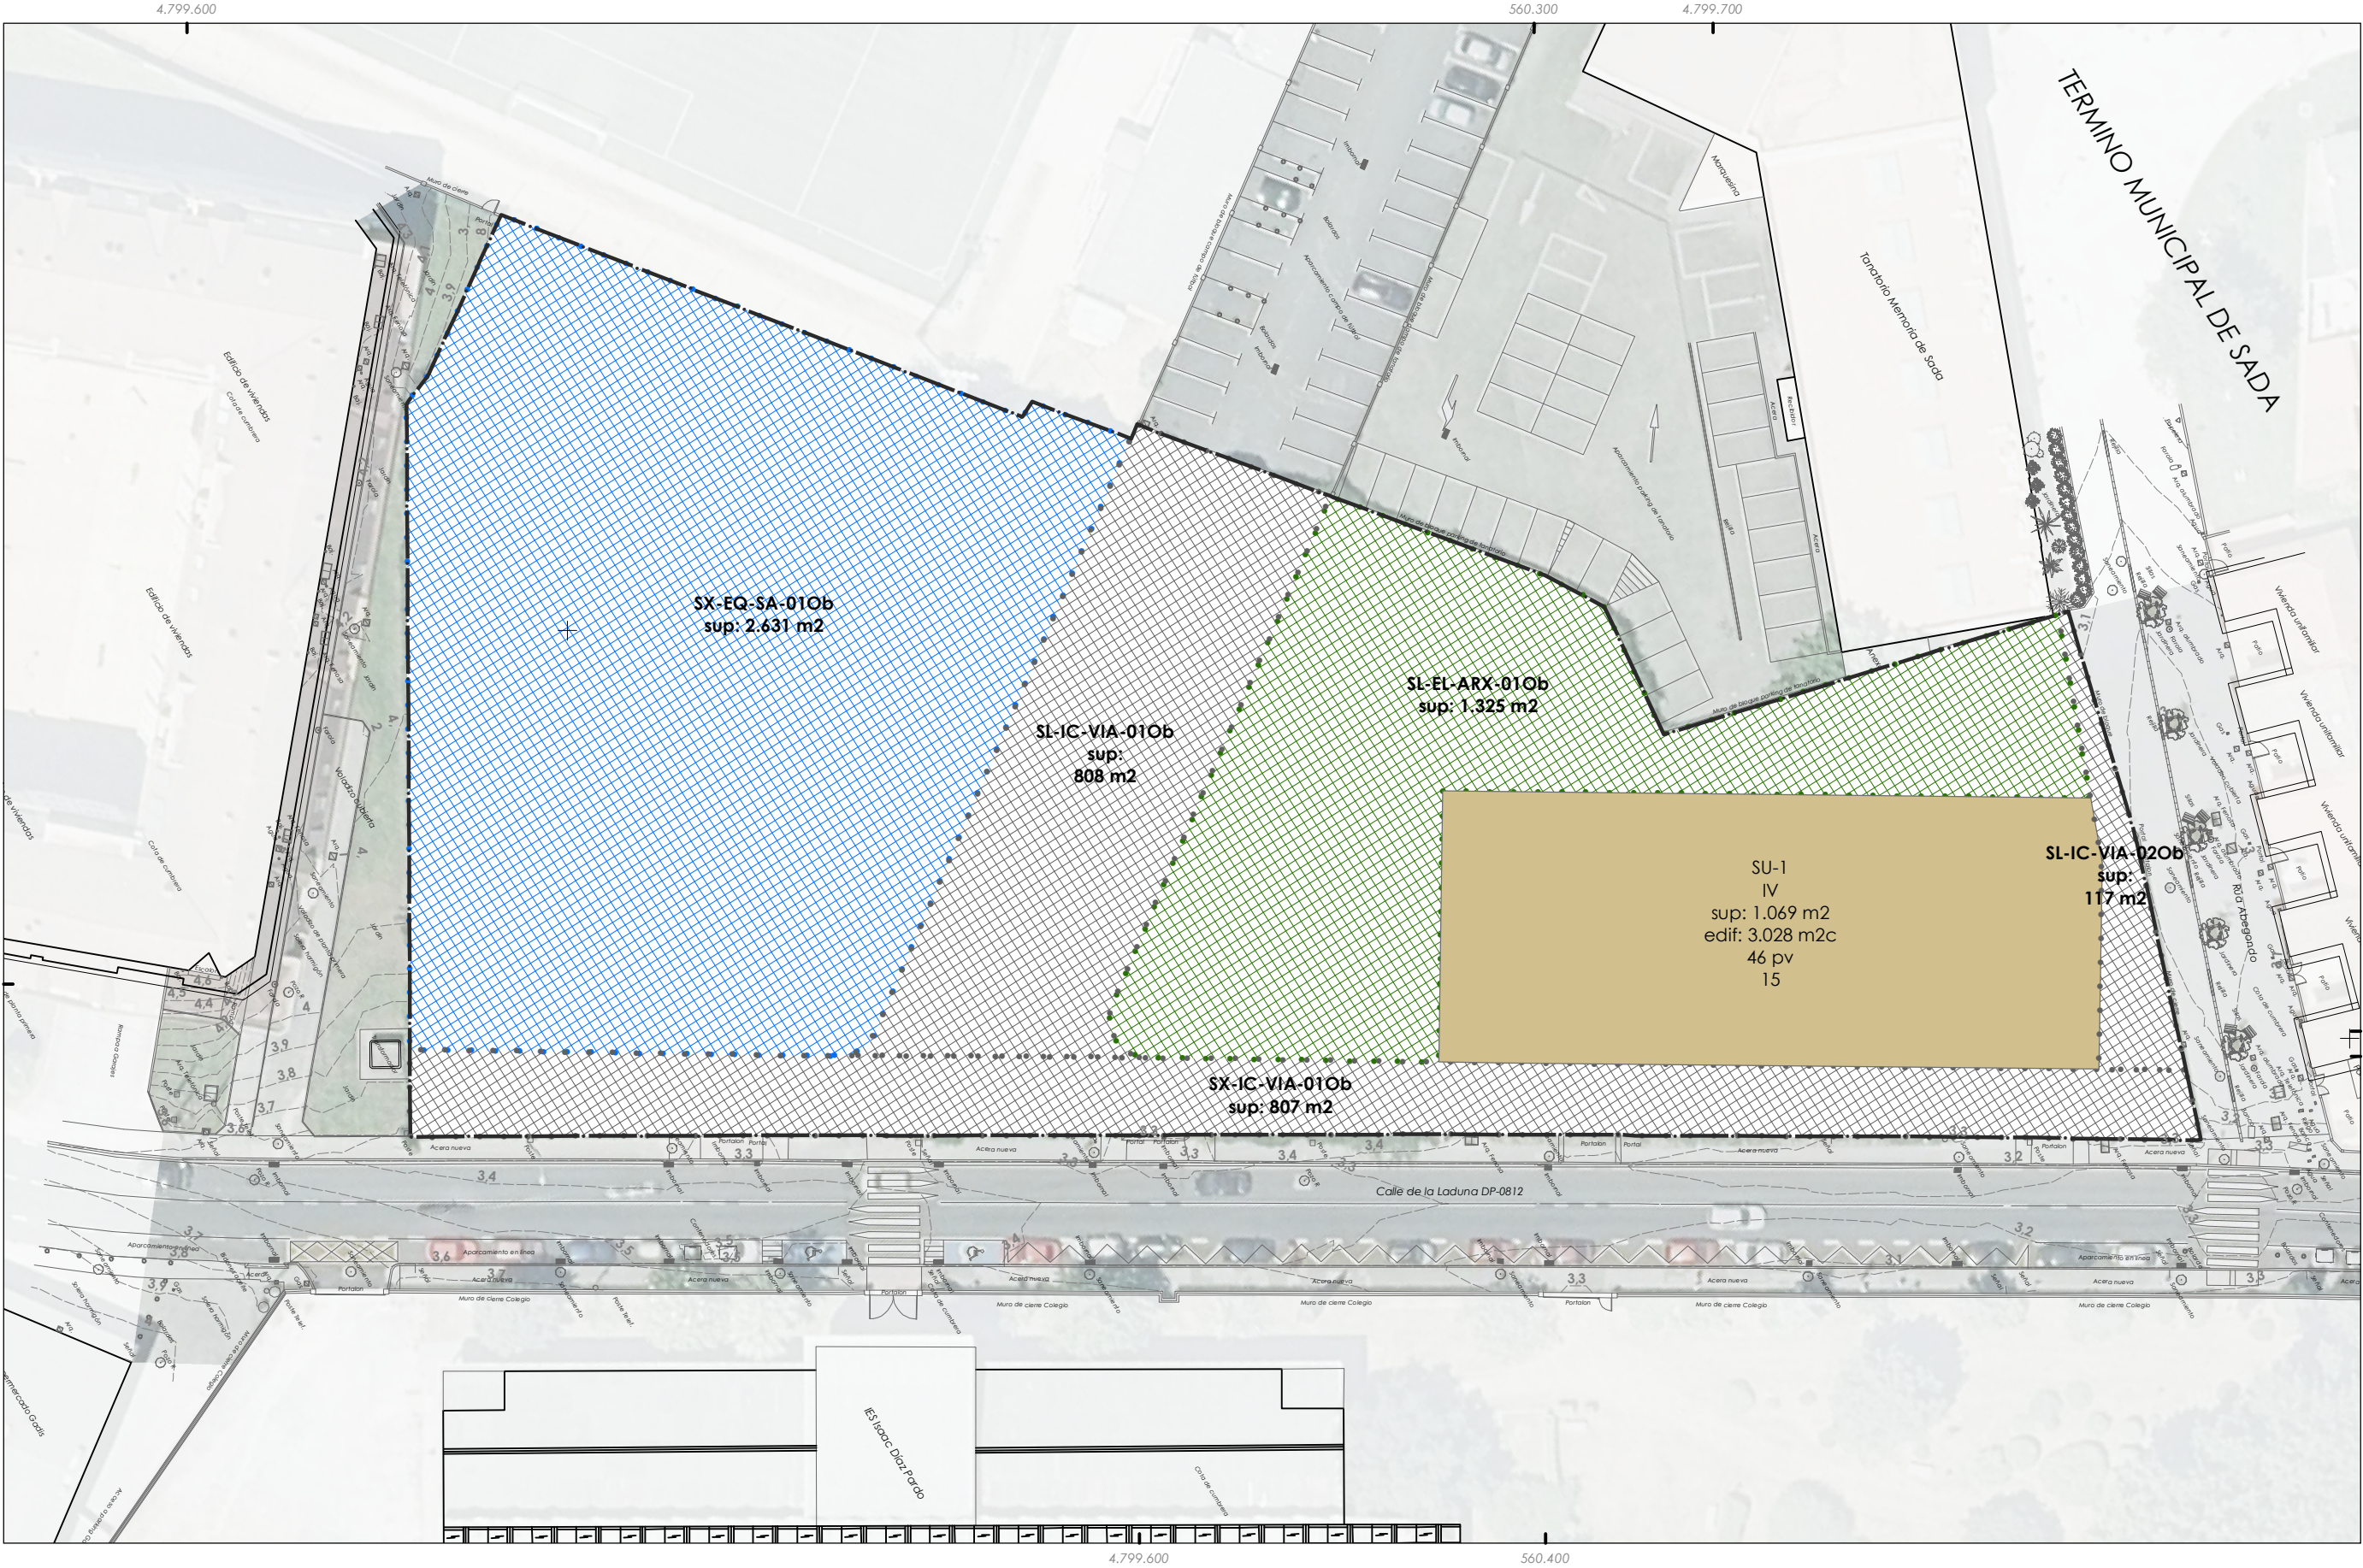

Delimitación do PERI / Delimitación del PERI

USO GLOBAL: RESIDENCIAL

SU-1: Ordenanza rueiro compacto
IV: Altura máxima
m2: Superficie de solo
m2c: Aproveitamento máximo
XXpv: N° mínimo de prazas de aparcadoiro privadas
15: N° mínimo de prazas de aparcadoiro públicas

Fonte de datos / Fuente de datos:
- Cartografía elaborada polo concello de Sada, febreiro de 2022
- Cartografía elaborada por el concello de Sada, febrero de 2022
- Datos cartográficos cedidos polo Instituto Geográfico Nacional (centrodedescargas.cnig.es) e o Instituto de Estudos do Territorio (IET) da Xunta de Galicia (mapas.xunta.gal)
- Datos cartográficos cedidos por el Instituto Geográfico Nacional (centrodedescargas.cnig.es) y el Instituto de Estudios do Territorio (IET) de la Xunta de Galicia (mapas.xunta.gal)

Usos pormenorizados

- Residencial SU-1
- Sistema local de espazos libres e zonas verdes
- Sistema xeral de equipamento sanitario asistencial
- Sistema xeral de infraestruturas de comunicacións
- Sistema local de infraestruturas de comunicacións

GRÁFICO DE FOLLAS

CONCELLO DE SADA (A CORUÑA)
AYUNTAMIENTO DE SADA (A CORUÑA)

ALFONSO BOTANA
ARQUITECTURA URBANA Y TERRITORIO

15075_PERI_202203_B

Marzo 2022
ETRS89 29N
EPSG: 25829

1 de 1

1:500

CONCELLO DE SADA (A CORUÑA)
AYUNTAMIENTO DE SADA (A CORUÑA)

PLAN ESPECIAL DE REFORMA INTERIOR DO ÁMBITO DO SOLO URBANO NON CONSOLIDADO "D3.6 - RUA LAGOA"
PLAN ESPECIAL DE REFORMA INTERIOR DEL ÁMBITO DEL SUELO URBANO NO CONSOLIDADO "D3.6 - RUA LAGOA"

Alfonso Botana S.L.

Documento Ambiental Estratéxico
Documento Ambiental Estratégico

PLANOS DE ALTERNATIVAS
PLANOS DE ALTERNATIVAS

Alternativa 2
Alternativa 2

0 5 10 20 Metros