Concello de Oleiros

Concello de Cambre

Concello de Bergondo

OCÉANO ATLÁNTICO

RÍA DE BETANZOS

PTE 3%

PTE 10%

PTE 2%

PTE 2,6

PTE 5%

T - VOR
H = 120m.
PTE 3%

LM/ILS
H = 96m.
PTE 10%

CLASIFICACIÓN DO SOLO

SU-R	SOLO URBANO USO GLOBAL RESIDENCIAL
SU-T	SOLO URBANO USO GLOBAL TERCIARIO
SU-I	SOLO URBANO USO GLOBAL INDUSTRIAL
SUble D-R	SOLO URBANIZABLE DELIMITADO USO GLOBAL RESIDENCIAL
SUble D-T	SOLO URBANIZABLE DELIMITADO USO GLOBAL TERCIARIO
SUble D-I	SOLO URBANIZABLE DELIMITADO USO GLOBAL INDUSTRIAL
SNRH	SOLO DE NÚCLEO RURAL HISTÓRICO-TRADICIONAL
SNRC	SOLO DE NÚCLEO RURAL COMÚN
	SOLO RÚSTICO
SXIP	SISTEMA XERAL DE INFRAESTRUTURA PORTUARIA (SOLO URBANO)

SERVIDUMES AERONÁUTICAS E RADIOELÉCTRICAS

- LIÑAS DE NIVEL EN SERVIDUMES AERONÁUTICAS
- CONTORNO DE SERVIDUMES AERONÁUTICAS
- ZONA DE SEGURIDADE RADIOELÉCTRICA

Documento aprobado definitivamente de forma parcial con suxeicións ás condicións da Orde do 11-10-2017 da Consellería de Medio Ambiente e Ordenación do Territorio. Firmado pola xefa do Servizo de Planificación Urbanística III. Lucía Linares Yáñez.

CONCELLO DE ARES
CONCELLO DA CORUÑA
CONCELLO DE SADA
CONCELLO DE OLEIROS
CONCELLO DE BERGONDO
CONCELLO DE ARTEIXO
CONCELLO DE CAMBRE
CONCELLO DE BETANZOS
CONCELLO DE CULLEREDO
CONCELLO DE CARRAL
CONCELLO DE ABEGONDO
CONCELLO DE CERCEDA

PLAN XERAL DE ORDENACIÓN MUNICIPAL

SADA

DOCUMENTO PARA APROBACIÓN DEFINITIVA — MARZO 2017


MONTEOLIVA ARQUITECTURA, S.L.P.

ANGEL L. MONTEOLIVA DIAZ, ARQUITECTO

SERVIDUMES AERONÁUTICAS
ESTRUTURA XERAL
E
SERVIDUMES DE AERÓDROMO E RADIOELÉCTRICAS
R.D. 374/1.996

CÓDIGO DE PLANO: SA-01

ESCALA: 1 / 15.000

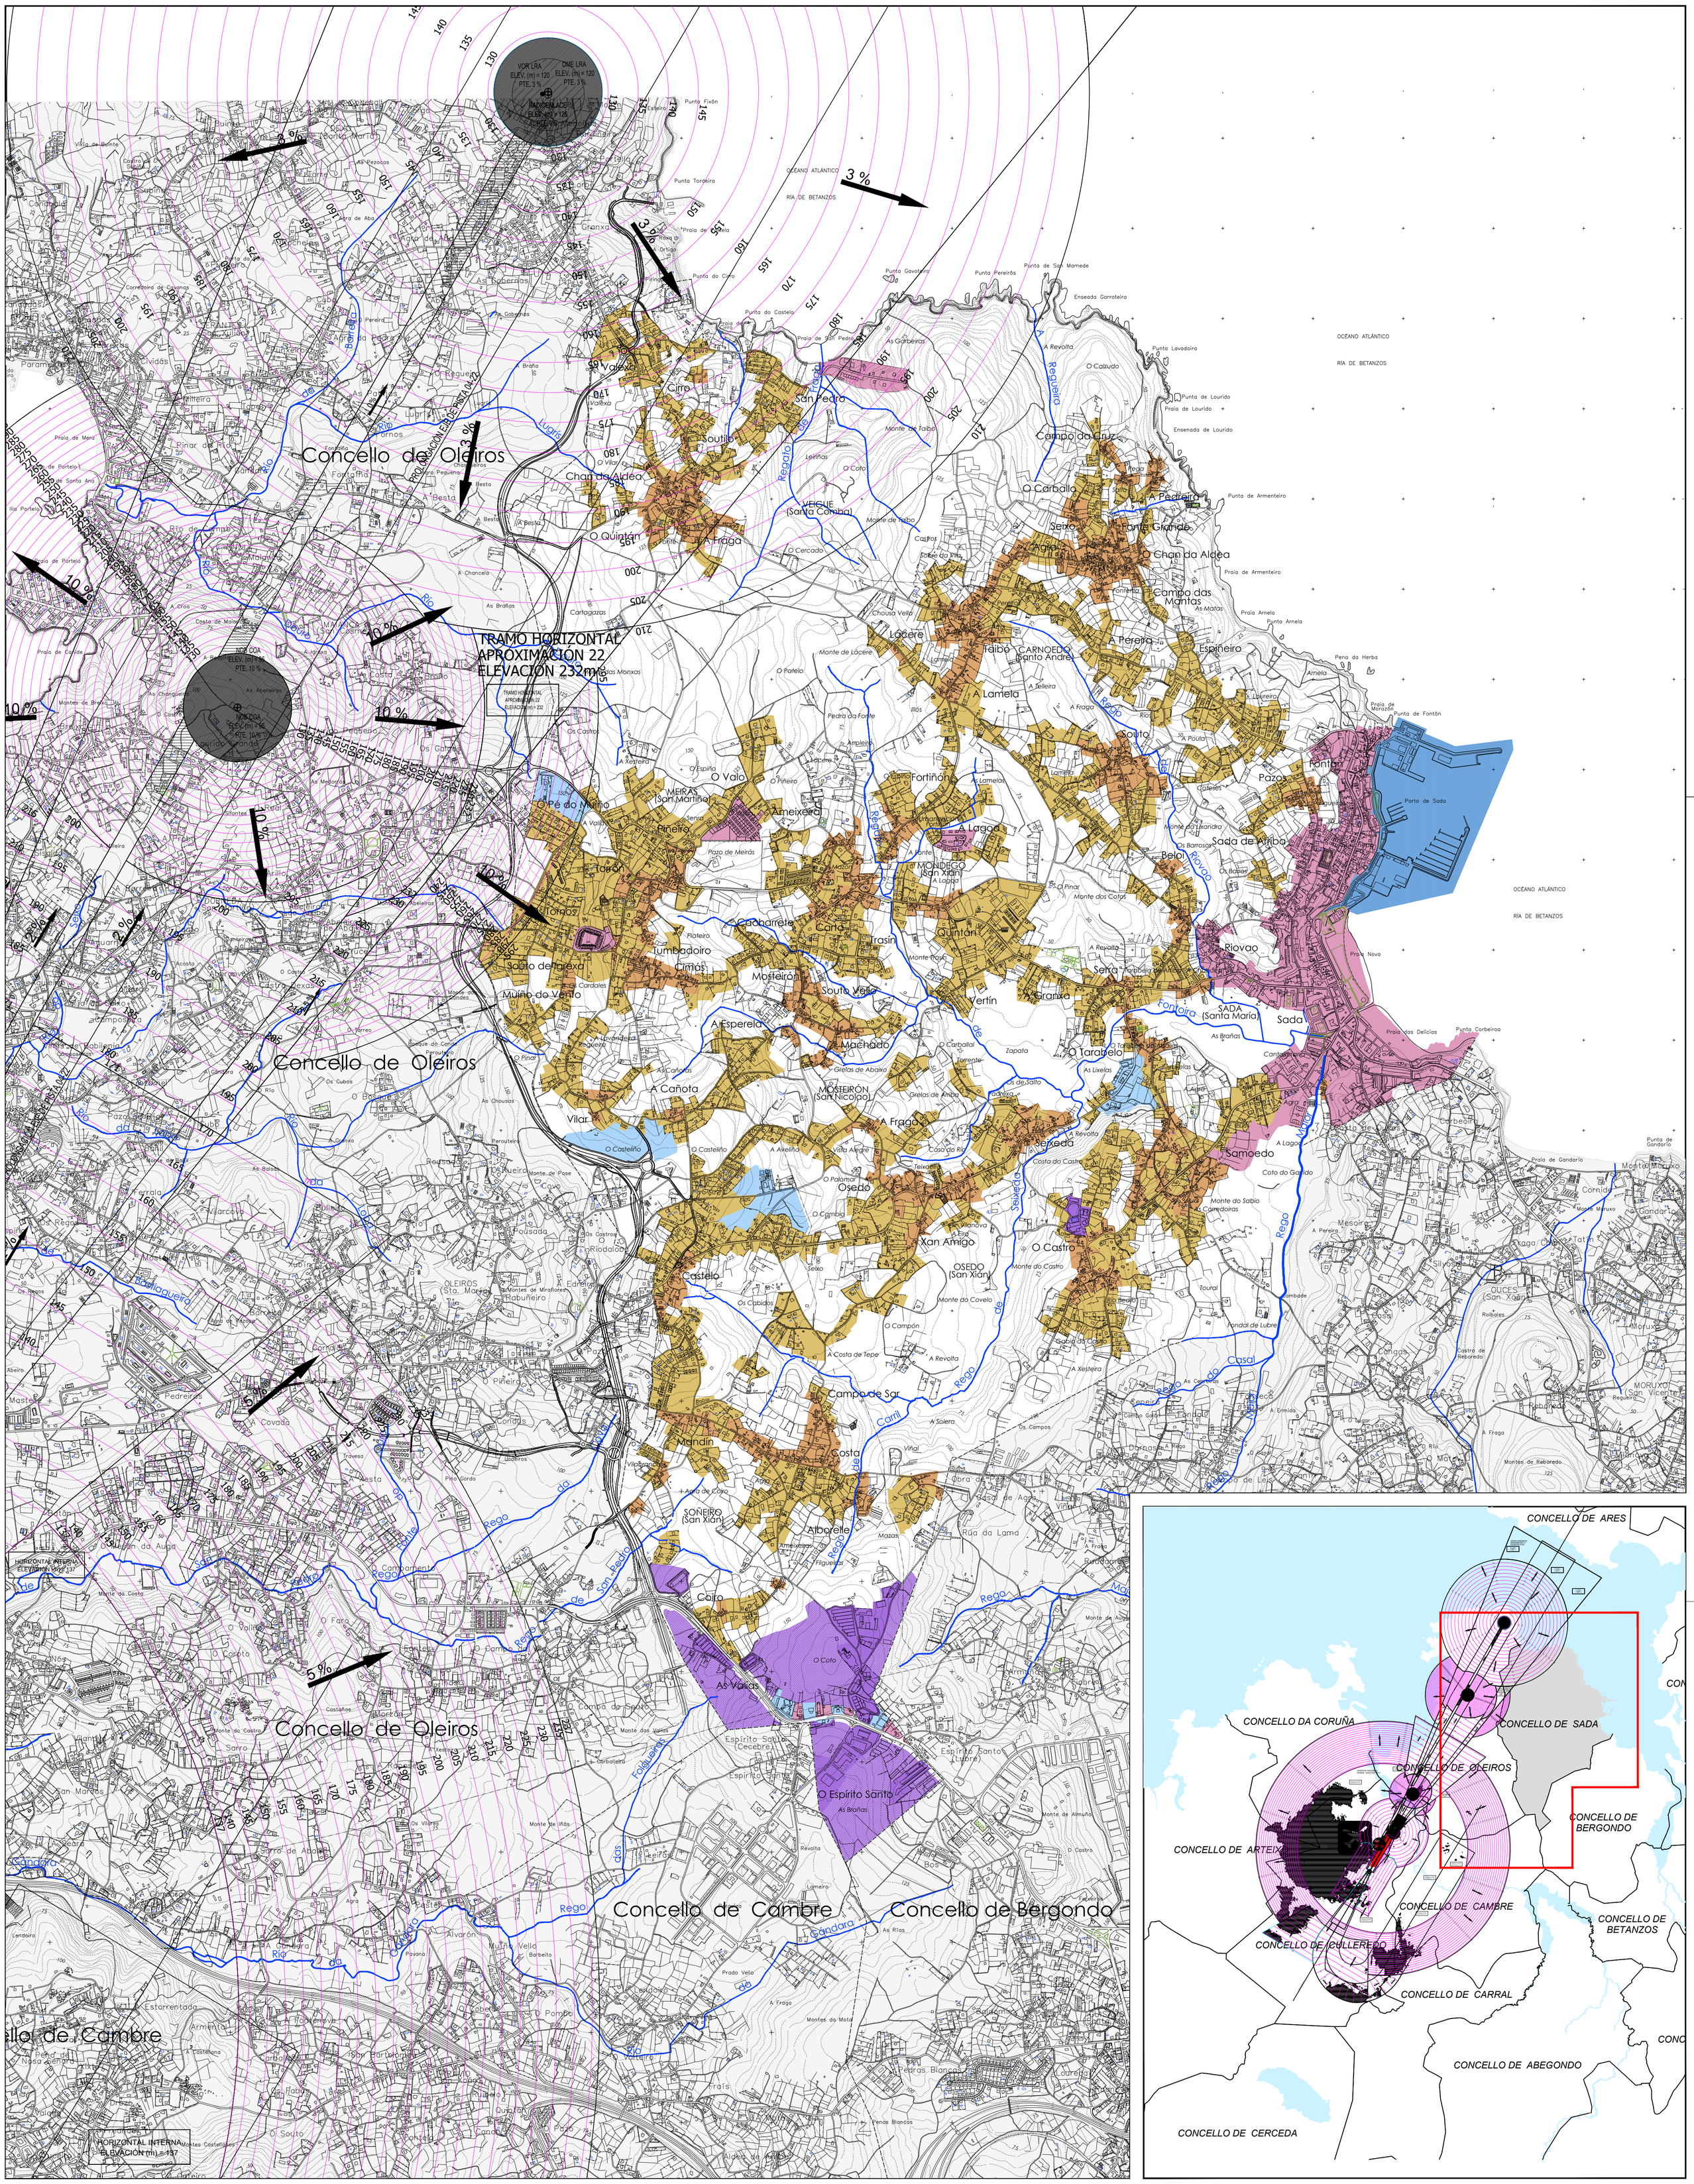

CLASIFICACIÓN DO SOLO

SU-R	SOLO URBANO USO GLOBAL RESIDENCIAL
SU-T	SOLO URBANO USO GLOBAL TERCIARIO
SU-I	SOLO URBANO USO GLOBAL INDUSTRIAL
SUble D-R	SOLO URBANIZABLE DELIMITADO USO GLOBAL RESIDENCIAL
SUble D-T	SOLO URBANIZABLE DELIMITADO USO GLOBAL TERCIARIO
SUble D-I	SOLO URBANIZABLE DELIMITADO USO GLOBAL INDUSTRIAL
SNRH	SOLO DE NÚCLEO RURAL HISTÓRICO-TRADICIONAL
SNRC	SOLO DE NÚCLEO RURAL COMÚN
	SOLO RÚSTICO
SXIP	SISTEMA XERAL DE INFRAESTRUTURA PORTUARIA (SOLO URBANO)

SERVIDUMES AERONÁUTICAS E RADIOELÉCTRICAS

- LIÑAS DE NIVEL EN SERVIDUMES AERONÁUTICAS
- CONTORNO DE SERVIDUMES AERONÁUTICAS
- ZONA DE SEGURIDADE RADIOELÉCTRICA

PLAN XERAL DE ORDENACIÓN MUNICIPAL

SADA

DOCUMENTO PARA APROBACIÓN DEFINITIVA — MARZO 2017

MONTEOLIVA ARQUITECTURA, S.L.P.
ANGEL L. MONTEOLIVA DIAZ, ARQUITECTO

SERVIDUMES AERONÁUTICAS
ESTRUTURA XERAL
E
PROPOSTA DE MODIFICACIÓN DE
SERVIDUMES DE AERÓDROMO E RADIOELÉCTRICAS

CÓDIGO DE PLANO: SA-02

ESCALA: 1 / 15.000

LÍMITE DE LA SUPERFICIE DE APROXIMACIÓN FRUSTRADA ILS

LÍMITE SUP. DE APROX. FINAL NDB-L ELEVACIÓN 370m.

LÍMITE DE LA SUPERFICIE DE APROXIMACIÓN INTERMEDIA NDB-L ELEVACIÓN 370m.

LÍMITE DE LA SUPERFICIE DE APROXIMACIÓN FRUSTRADA NDB-L

LÍMITE DE LA SUPERFICIE DE APROXIMACIÓN INTERMEDIA ILS ELEVACIÓN 300m.

LÍMITE DE LA SUPERFICIE DE APROXIMACIÓN INTERMEDIA ILS ELEVACIÓN 300m.

LÍMITE DE LA SUPERFICIE DE APROXIMACIÓN INTERMEDIA ILS ELEVACIÓN 300m.

LÍMITE DE LA SUPERFICIE DE APROXIMACIÓN INTERMEDIA ILS ELEVACIÓN 300m.

Concello de Oleiros

Concello de Cambre

Concello de Bergondo

OCÉANO ATLÁNTICO

RÍA DE BETANZOS

CLASIFICACIÓN DO SOLO

SU-R	SOLO URBANO USO GLOBAL RESIDENCIAL
SU-T	SOLO URBANO USO GLOBAL TERCIARIO
SU-I	SOLO URBANO USO GLOBAL INDUSTRIAL
SUble D-R	SOLO URBANIZABLE DELIMITADO USO GLOBAL RESIDENCIAL
SUble D-T	SOLO URBANIZABLE DELIMITADO USO GLOBAL TERCIARIO
SUble D-I	SOLO URBANIZABLE DELIMITADO USO GLOBAL INDUSTRIAL
SNRH	SOLO DE NÚCLEO RURAL HISTÓRICO-TRADICIONAL
SNRC	SOLO DE NÚCLEO RURAL COMÚN
	SOLO RÚSTICO
SXIP	SISTEMA XERAL DE INFRAESTRUTURA PORTUARIA (SOLO URBANO)

ZONA DE SERVIZO AEROPORTUARIA

- COTA DE SERVIDUME DE OPERACIÓN DAS AERONAVES
- CONTORNO DE SERVIDUMES AERONÁUTICAS

CONCELLO DE ARES
CONCELLO DA CORUÑA
CONCELLO DE SADA
CONCELLO DE OLEIROS
CONCELLO DE BERGONDO
CONCELLO DE ARTEIXO
CONCELLO DE CAMBRE
CONCELLO DE BETANZOS
CONCELLO DE CULLEREDO
CONCELLO DE CARRAL
CONCELLO DE ABEGONDO
CONCELLO DE CERCEDA

PLAN XERAL DE ORDENACIÓN MUNICIPAL

SADA

DOCUMENTO PARA APROBACIÓN DEFINITIVA — MARZO 2017

MONTEOLIVA ARQUITECTURA, S.L.P.

ANGEL L. MONTEOLIVA DIAZ, ARQUITECTO

SERVIDUMES AERONÁUTICAS

ESTRUTURA XERAL
E
SERVIDUMES DE OPERACIÓN DAS AERONAVES
R.D. 374/1.996

CÓDIGO DE PLANO: SA-03

ESCALA: 1 / 15.000

VOR / DME LRA

FIJO ILS Z 22
COTA 407m
6,20 DME ILS

FIJO ILS Y 22
COTA 310m
5,00 DME ILS

NDB COA

OBSTÁCULO VOR 22
X = 530.221,09
Y = 4.800.270,30
Z = 209,46 m

OBSTÁCULO NDB 22
X = 529.971,09
Y = 4.800.279,30
Z = 209,46 m

LÍMITE APROXIMACIÓN FINAL ILS Y RWY 22 PENDIENTE 3,00°

LÍMITE APROX. FINAL ILS Y RWY 22 PENDIENTE 3,00°

LÍMITE APROXIMACIÓN FINAL NDB RWY 22 ALTITUD 379 m

LÍMITE APROXIMACIÓN INTERMEDIA ILS Y RWY 22 ALTITUD 310 m

LÍMITE APROX. FINAL NDB RWY 22 ALTITUD 379 m

LÍMITE APROX. INTERMEDIA NDB RWY 22 ALTITUD 379 m

PROLONGACIÓN EJE DE PISTA 04/22

Concello de Oleiros

Concello de Cambre

Concello de Bergondo

CONCELLO DE ARES
CONCELLO DA CORUÑA
CONCELLO DE SADA
CONCELLO DE OLEIROS
CONCELLO DE BERGONDO
CONCELLO DE ARTEIXO
CONCELLO DE CAMBRE
CONCELLO DE BETANZOS
CONCELLO DE CULLEREDO
CONCELLO DE CARRAL
CONCELLO DE ABEGONDO
CONCELLO DE CERCEDA

CLASIFICACIÓN DO SOLO

SU-R	SOLO URBANO USO GLOBAL RESIDENCIAL
SU-T	SOLO URBANO USO GLOBAL TERCIARIO
SU-I	SOLO URBANO USO GLOBAL INDUSTRIAL
SUble D-R	SOLO URBANIZABLE DELIMITADO USO GLOBAL RESIDENCIAL
SUble D-T	SOLO URBANIZABLE DELIMITADO USO GLOBAL TERCIARIO
SUble D-I	SOLO URBANIZABLE DELIMITADO USO GLOBAL INDUSTRIAL
SNRH	SOLO DE NÚCLEO RURAL HISTÓRICO-TRADICIONAL
SNRC	SOLO DE NÚCLEO RURAL COMÚN
	SOLO RÚSTICO
SXIP	SISTEMA XERAL DE INFRAESTRUTURA PORTUARIA (SOLO URBANO)

ZONA DE SERVIZO AEROPORTUARIA

- COTA DE SERVIDUME DE OPERACIÓN DAS AERONAVES
- ENVOLVENTE SERVIDUMES DE OPERACIÓN DAS AERONAVES
- ENVOLVENTE SERVIDUMES DE AERÓDROMO E RADIOELÉCTRICAS

PLAN XERAL DE ORDENACIÓN MUNICIPAL

SADA

DOCUMENTO PARA APROBACIÓN DEFINITIVA

MARZO 2017

MONTEOLIVA ARQUITECTURA, S.L.P.

ANGEL L. MONTEOLIVA DIAZ, ARQUITECTO


SERVIDUMES AERONÁUTICAS

ESTRUTURA XERAL
E
PROPOSTA DE MODIFICACIÓN DE SERVIDUMES
DE OPERACIÓN DAS AERONAVES

CÓDIGO DE PLANO:

SA-04

ESCALA: 1 / 15.000

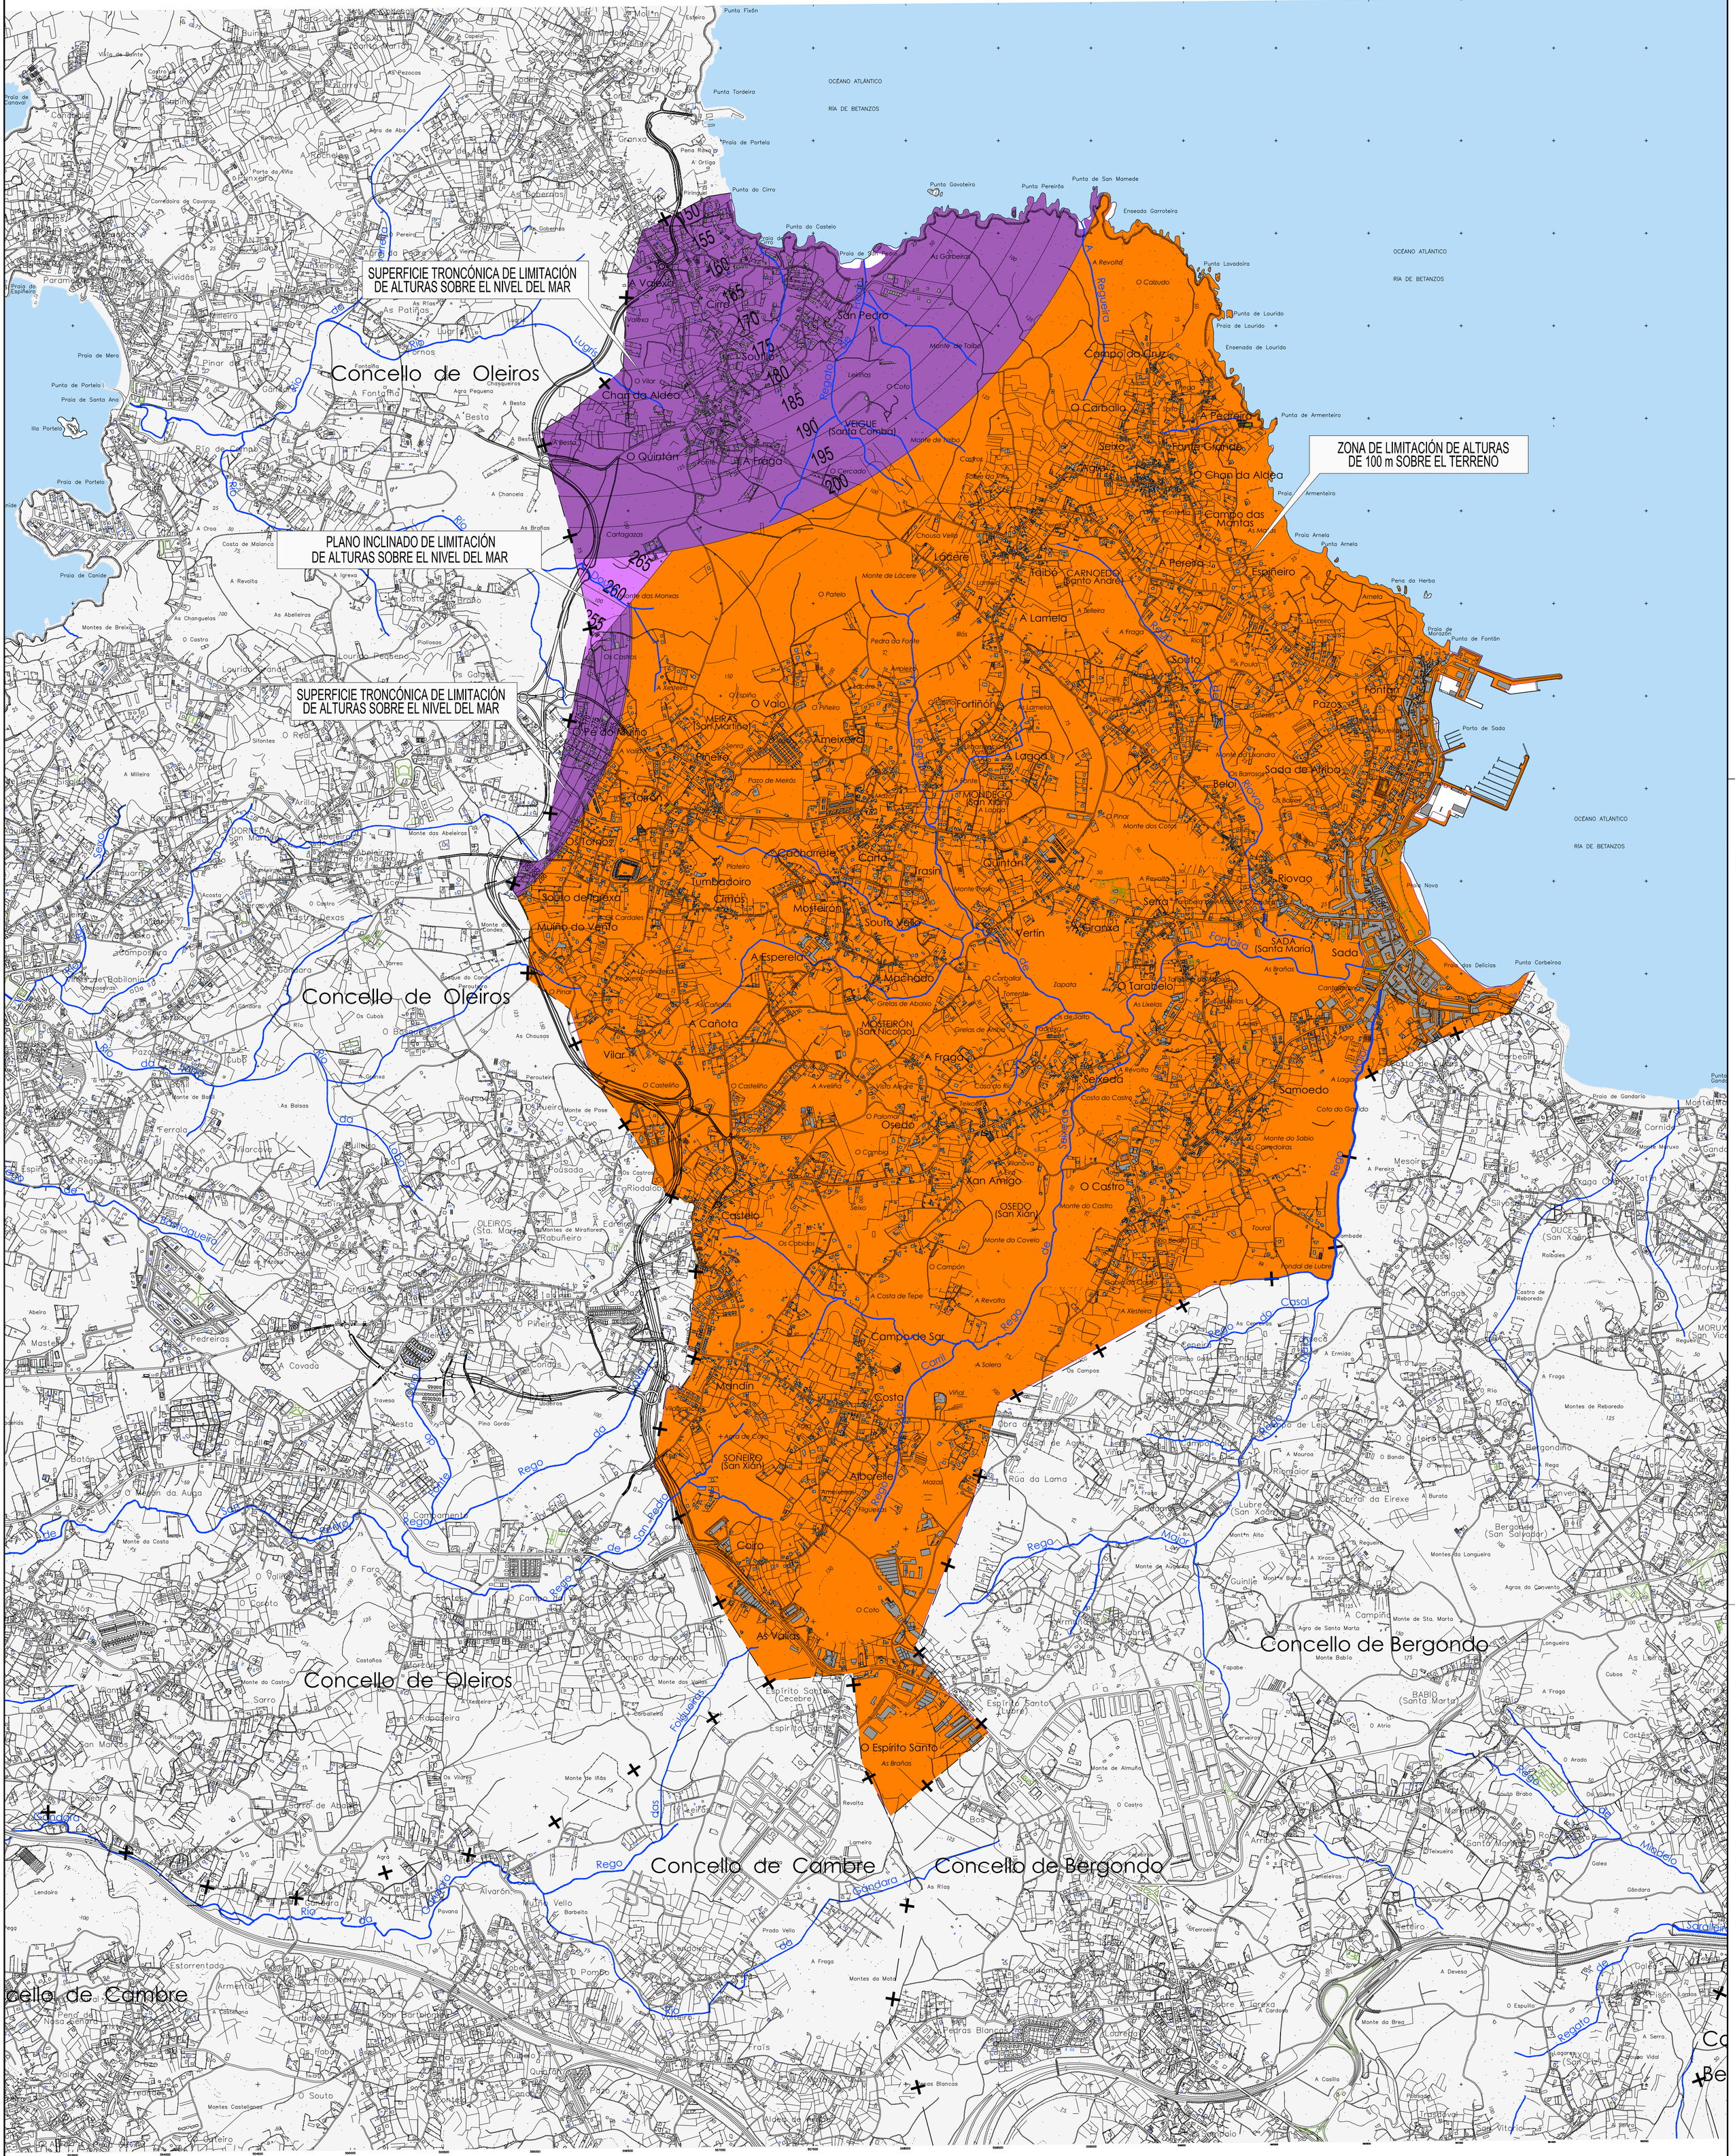

SUPERFICIE TRONCÓNICA DE LIMITACIÓN DE ALTURAS SOBRE O NIVEL DO MAR

ZONA DE LIMITACIÓN DE ALTURAS DE 100 METROS SOBRE O TERREO

PLANO INCLINADO DE LIMITACIÓN DE ALTURAS SOBRE O NIVEL DO MAR

250 COTAS DAS SUPERFICIES DE LIMITACIÓN DE ALTURA

NOTA: En ningún caso se poderán tramitar mediante procedemento abreviado plans de desenvolvemento, modificacións puntuais nin acordos previos de actuacións cando se contemplen construcións ou instalacións cunha altura superior a 100 metros sobre o terreo.

PLAN XERAL DE ORDENACIÓN MUNICIPAL

SADA

DOCUMENTO PARA APROBACIÓN DEFINITIVA — MARZO 2017

MONTEOLIVA ARQUITECTURA, S.L.P.

ANGEL L. MONTEOLIVA DIAZ, ARQUITECTO

SERVIDUMES AERONÁUTICAS

PROCEDEMENTO ABREVIADO
SEGUNDO ART. 29 E 32 D.584/1972
MODIFICADO POR REAL DECRETO 297/2013

CÓDIGO DE PLANO: SA-05

ESCALA: 1 / 15.000