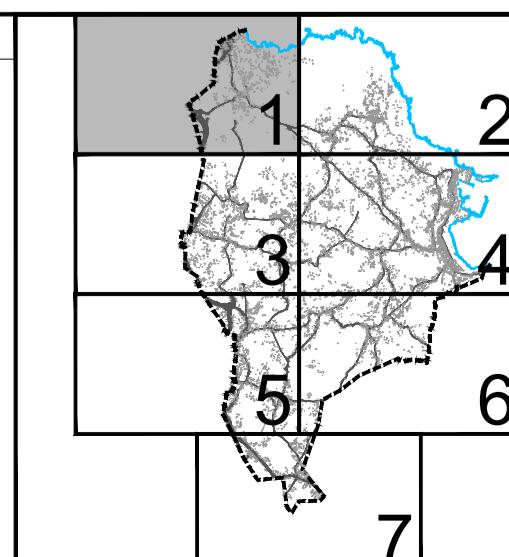

ÁREAS ACÚSTICAS (consonte RD 1367/2007)

	OBXECTIVOS DE CALIDADE ACÚSTICA PARA RUÍDO. ÍNDICES DE RUÍDO			
	Ld (día) (dB)	Le (tarde) (dB)	Ln (noite) (dB)	
ÁREA g: Espazos naturais	55	55	45	
ÁREA e: Predominio de uso sanitario, docente e cultural	60	60	50	
ÁREA a: Predominio de uso residencial	65	65	55	
ÁREA d: Predominio de uso terciario	70	70	65	
ÁREA b: Predominio de uso industrial	75	75	65	
ÁREA f: Sistema xeral de infraestruturas de transporte e outros equipamentos públicos				

No seu límite perimetral non superarán os obxectivos de calidad acústica para ruído aplicables ao resto das áreas acústicas colindantes con elas.


MAPA ESTRATÉXICO DE RUÍDO


Ld (día) (dB)	Le (tarde) (dB)	Ln (noite) (dB)
55	55	45
60	60	50
65	65	55
70	70	65
75	75	65

ZONA DE AFECCIÓN
ISÓFONAS DE 55, 65 e 75 dB

**PLAN XERAL DE
ORDENACIÓN
MUNICIPAL**
DOCUMENTO PARA APROBACIÓN DEFINITIVA

SADA

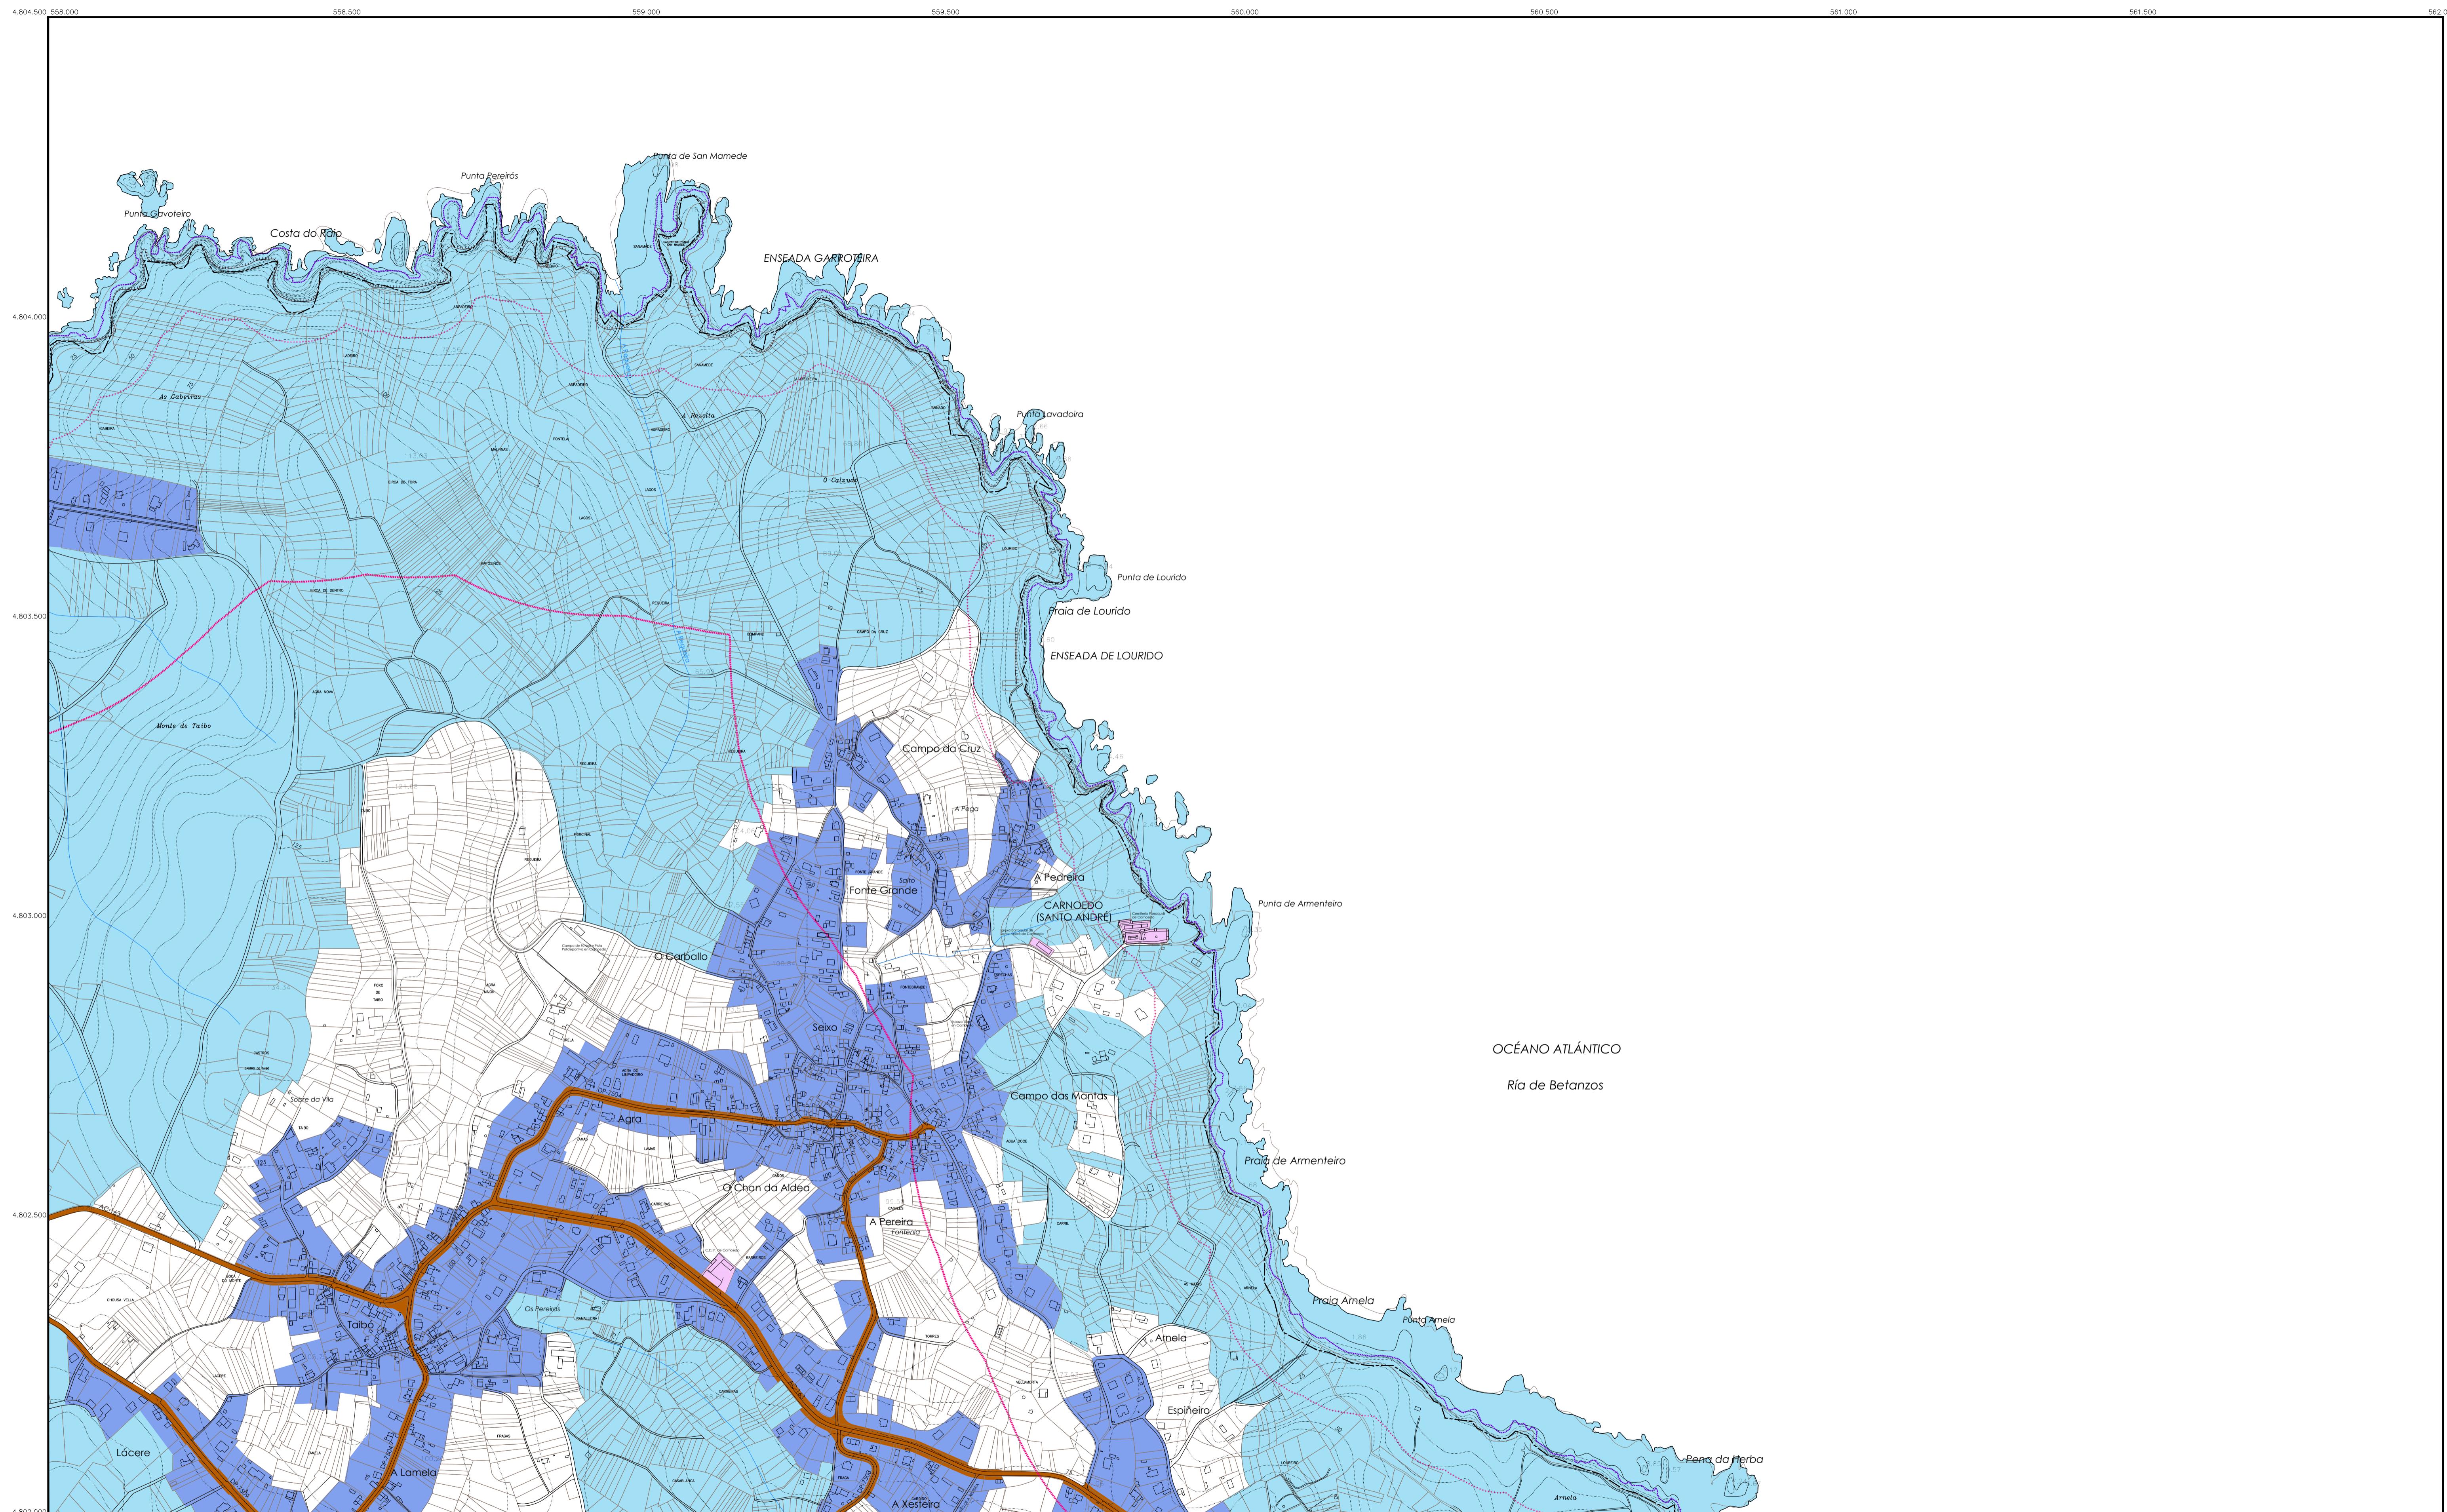MARZO 2017
**ORDENACIÓN
ZONIFICACIÓN ACÚSTICA**
**CÓDIGO DE PLANO:
ZA-01**
ESCALA: 1/5.000

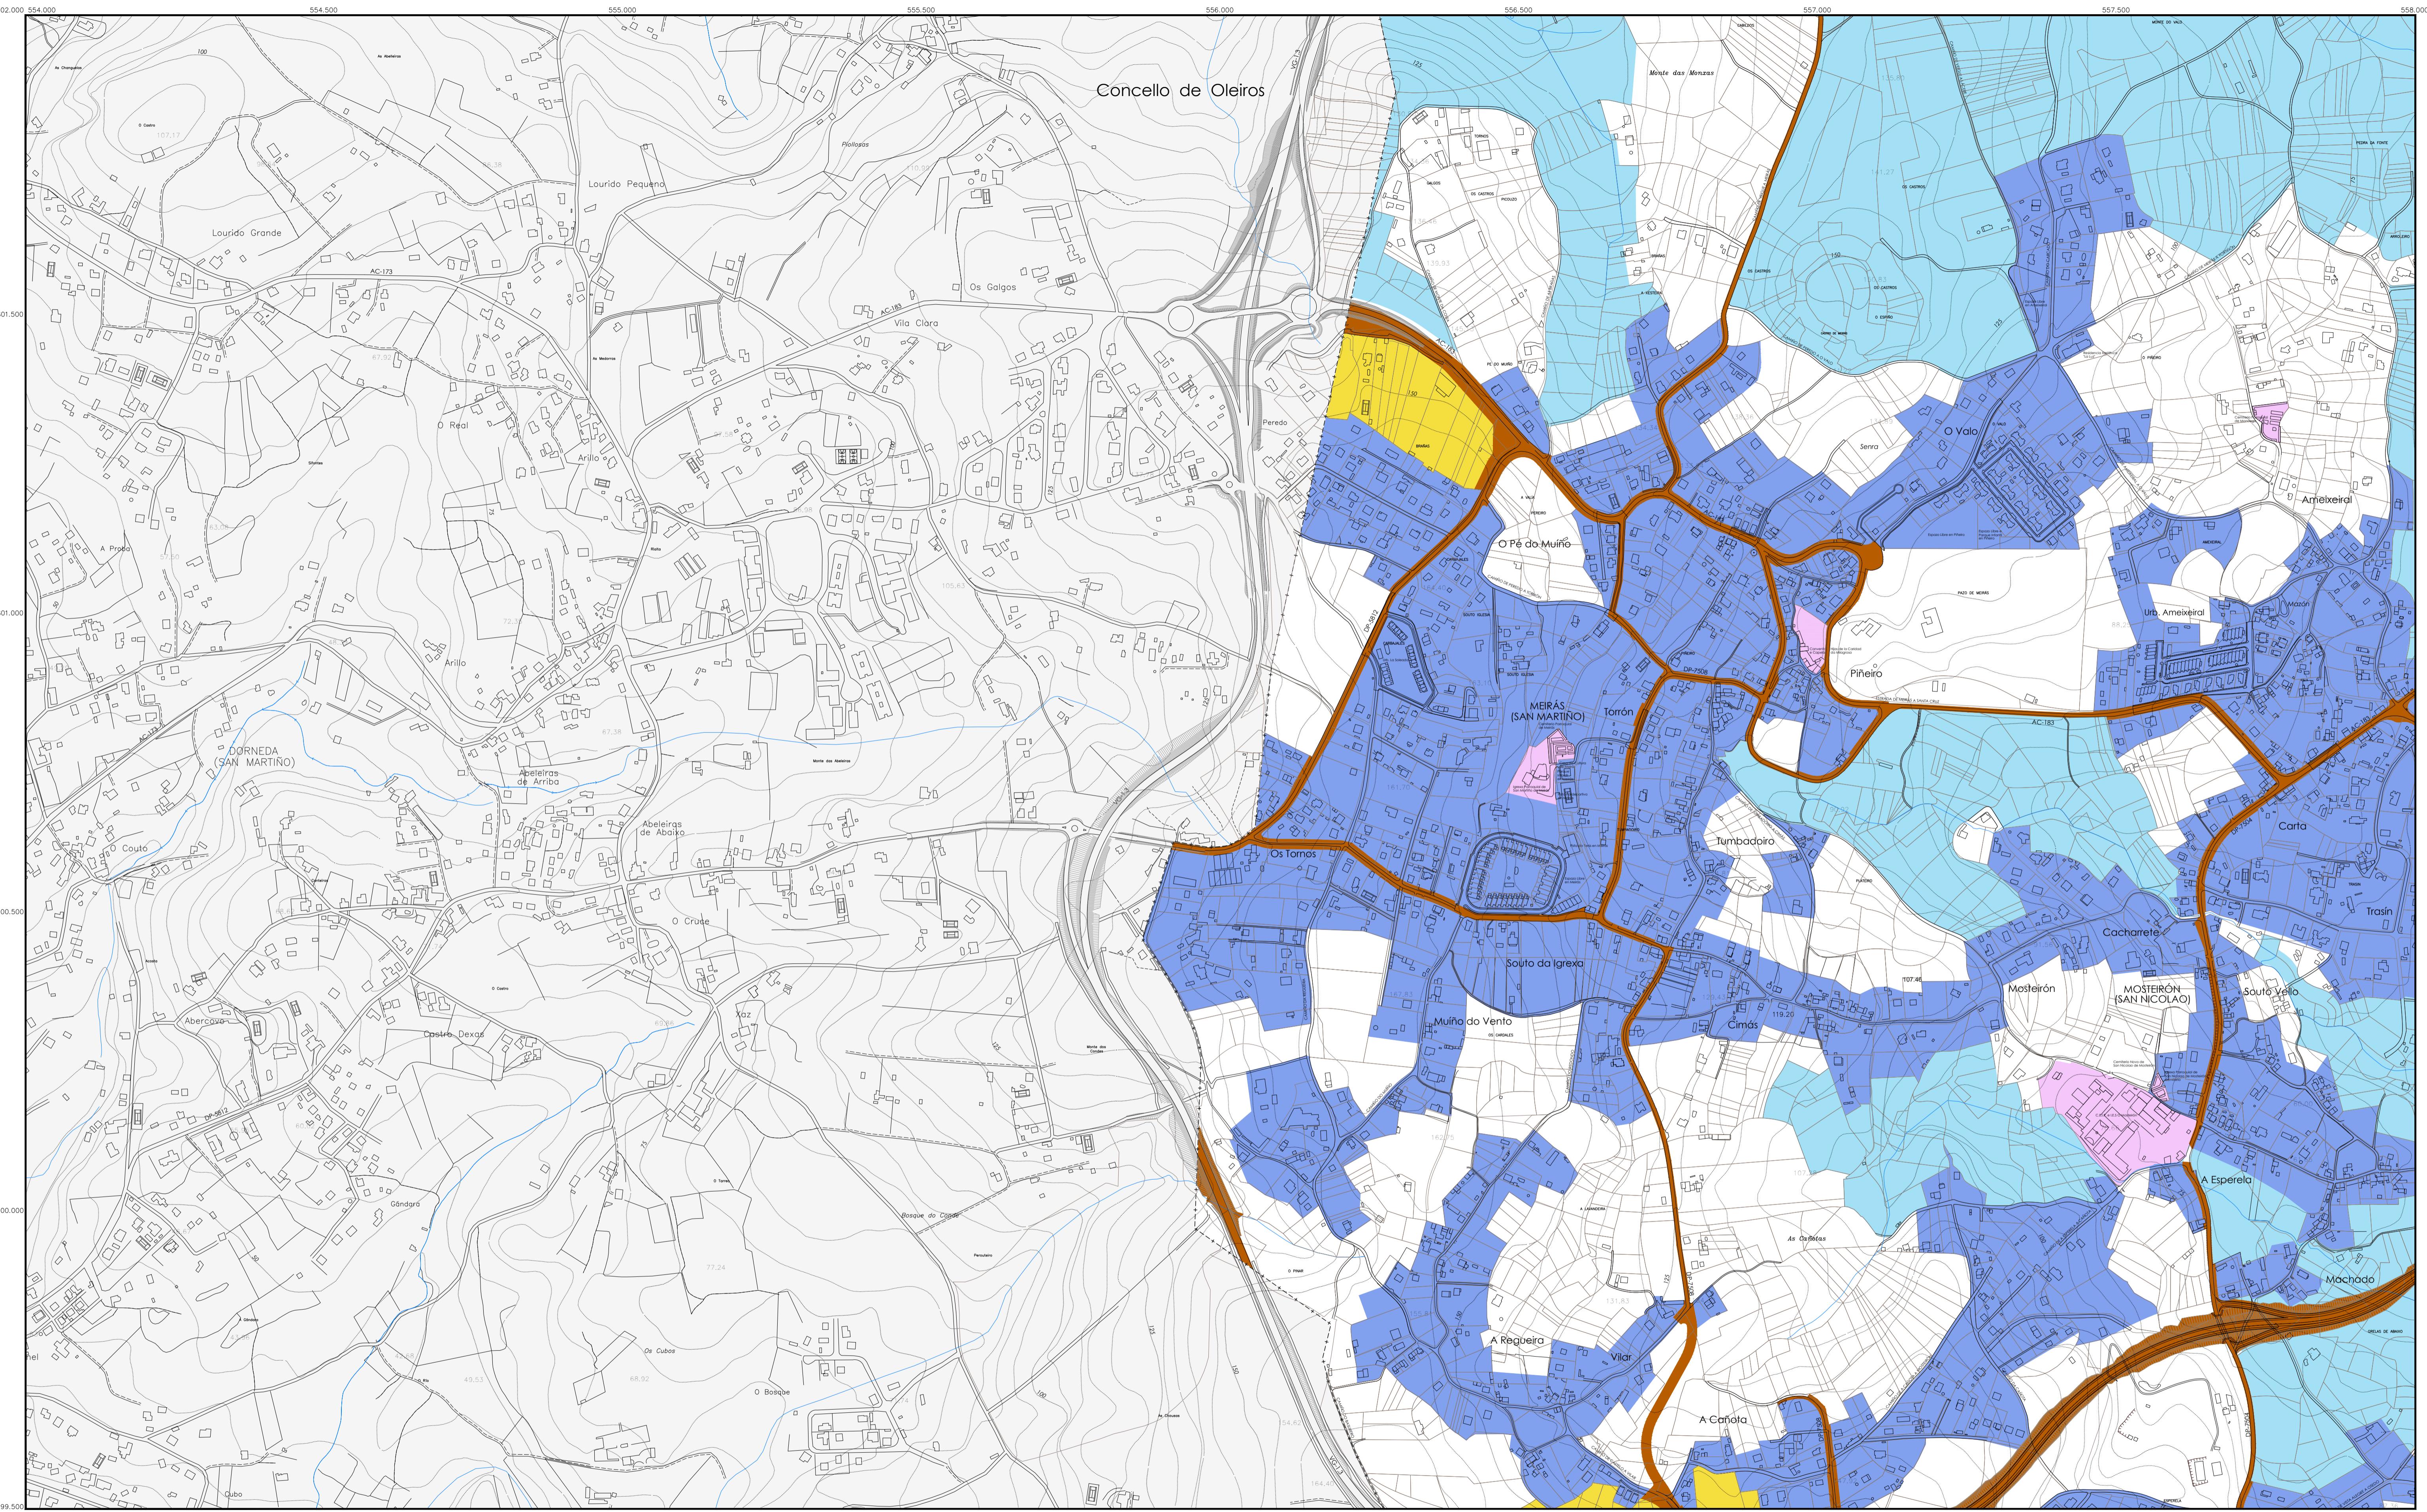


ÁREAS ACÚSTICAS (consonte RD 1367/2007)

	Ld (día) (dB)	Le (tarde) (dB)	Ln (noite) (dB)
ÁREA g: Espazos naturais	55	55	45
ÁREA e: Predomínio de uso sanitario, docente e cultural	60	60	50
ÁREA a: Predomínio de uso residencial	65	65	55
ÁREA d: Predomínio de uso terciario	70	70	65
ÁREA b: Predomínio de uso industrial	75	75	65
ÁREA f: Sistema xeral de infraestruturas de transporte e outros equipamentos públicos			


OBXECTIVOS DE CALIDADE ACÚSTICA PARA RUÍDO. ÍNDICES DE RUÍDO

	Ld (día) (dB)	Le (tarde) (dB)	Ln (noite) (dB)
	55	55	45
	60	60	50
	65	65	55
	70	70	65
	75	75	65

No seu límite perimetral non superarán os obxectivos de calidade acústica para ruído aplicables ao resto das áreas acústicas colindantes con elas.


MAPA ESTRATÉXICO DE RUÍDO

- ZONA DE AFECCIÓN
- ISÓFONAS DE 55, 65 e 75 dB

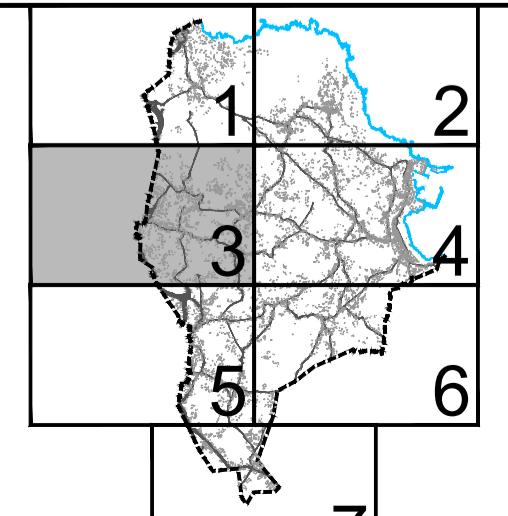
**PLAN XERAL DE
ORDENACIÓN
MUNICIPAL**
DOCUMENTO PARA APROBACIÓN DEFINITIVA

SADA

MARZO 2017
MONTEOLIVA ARQUITECTURA, SLP.
ANGEL L. MONTEOLIVA DÍAZ, ARQUITECTO
ORDENACIÓN
ZONIFICACIÓN ACÚSTICA
CÓDIGO DE PLANO:
ZA-03
ESCALA: 1/5.000

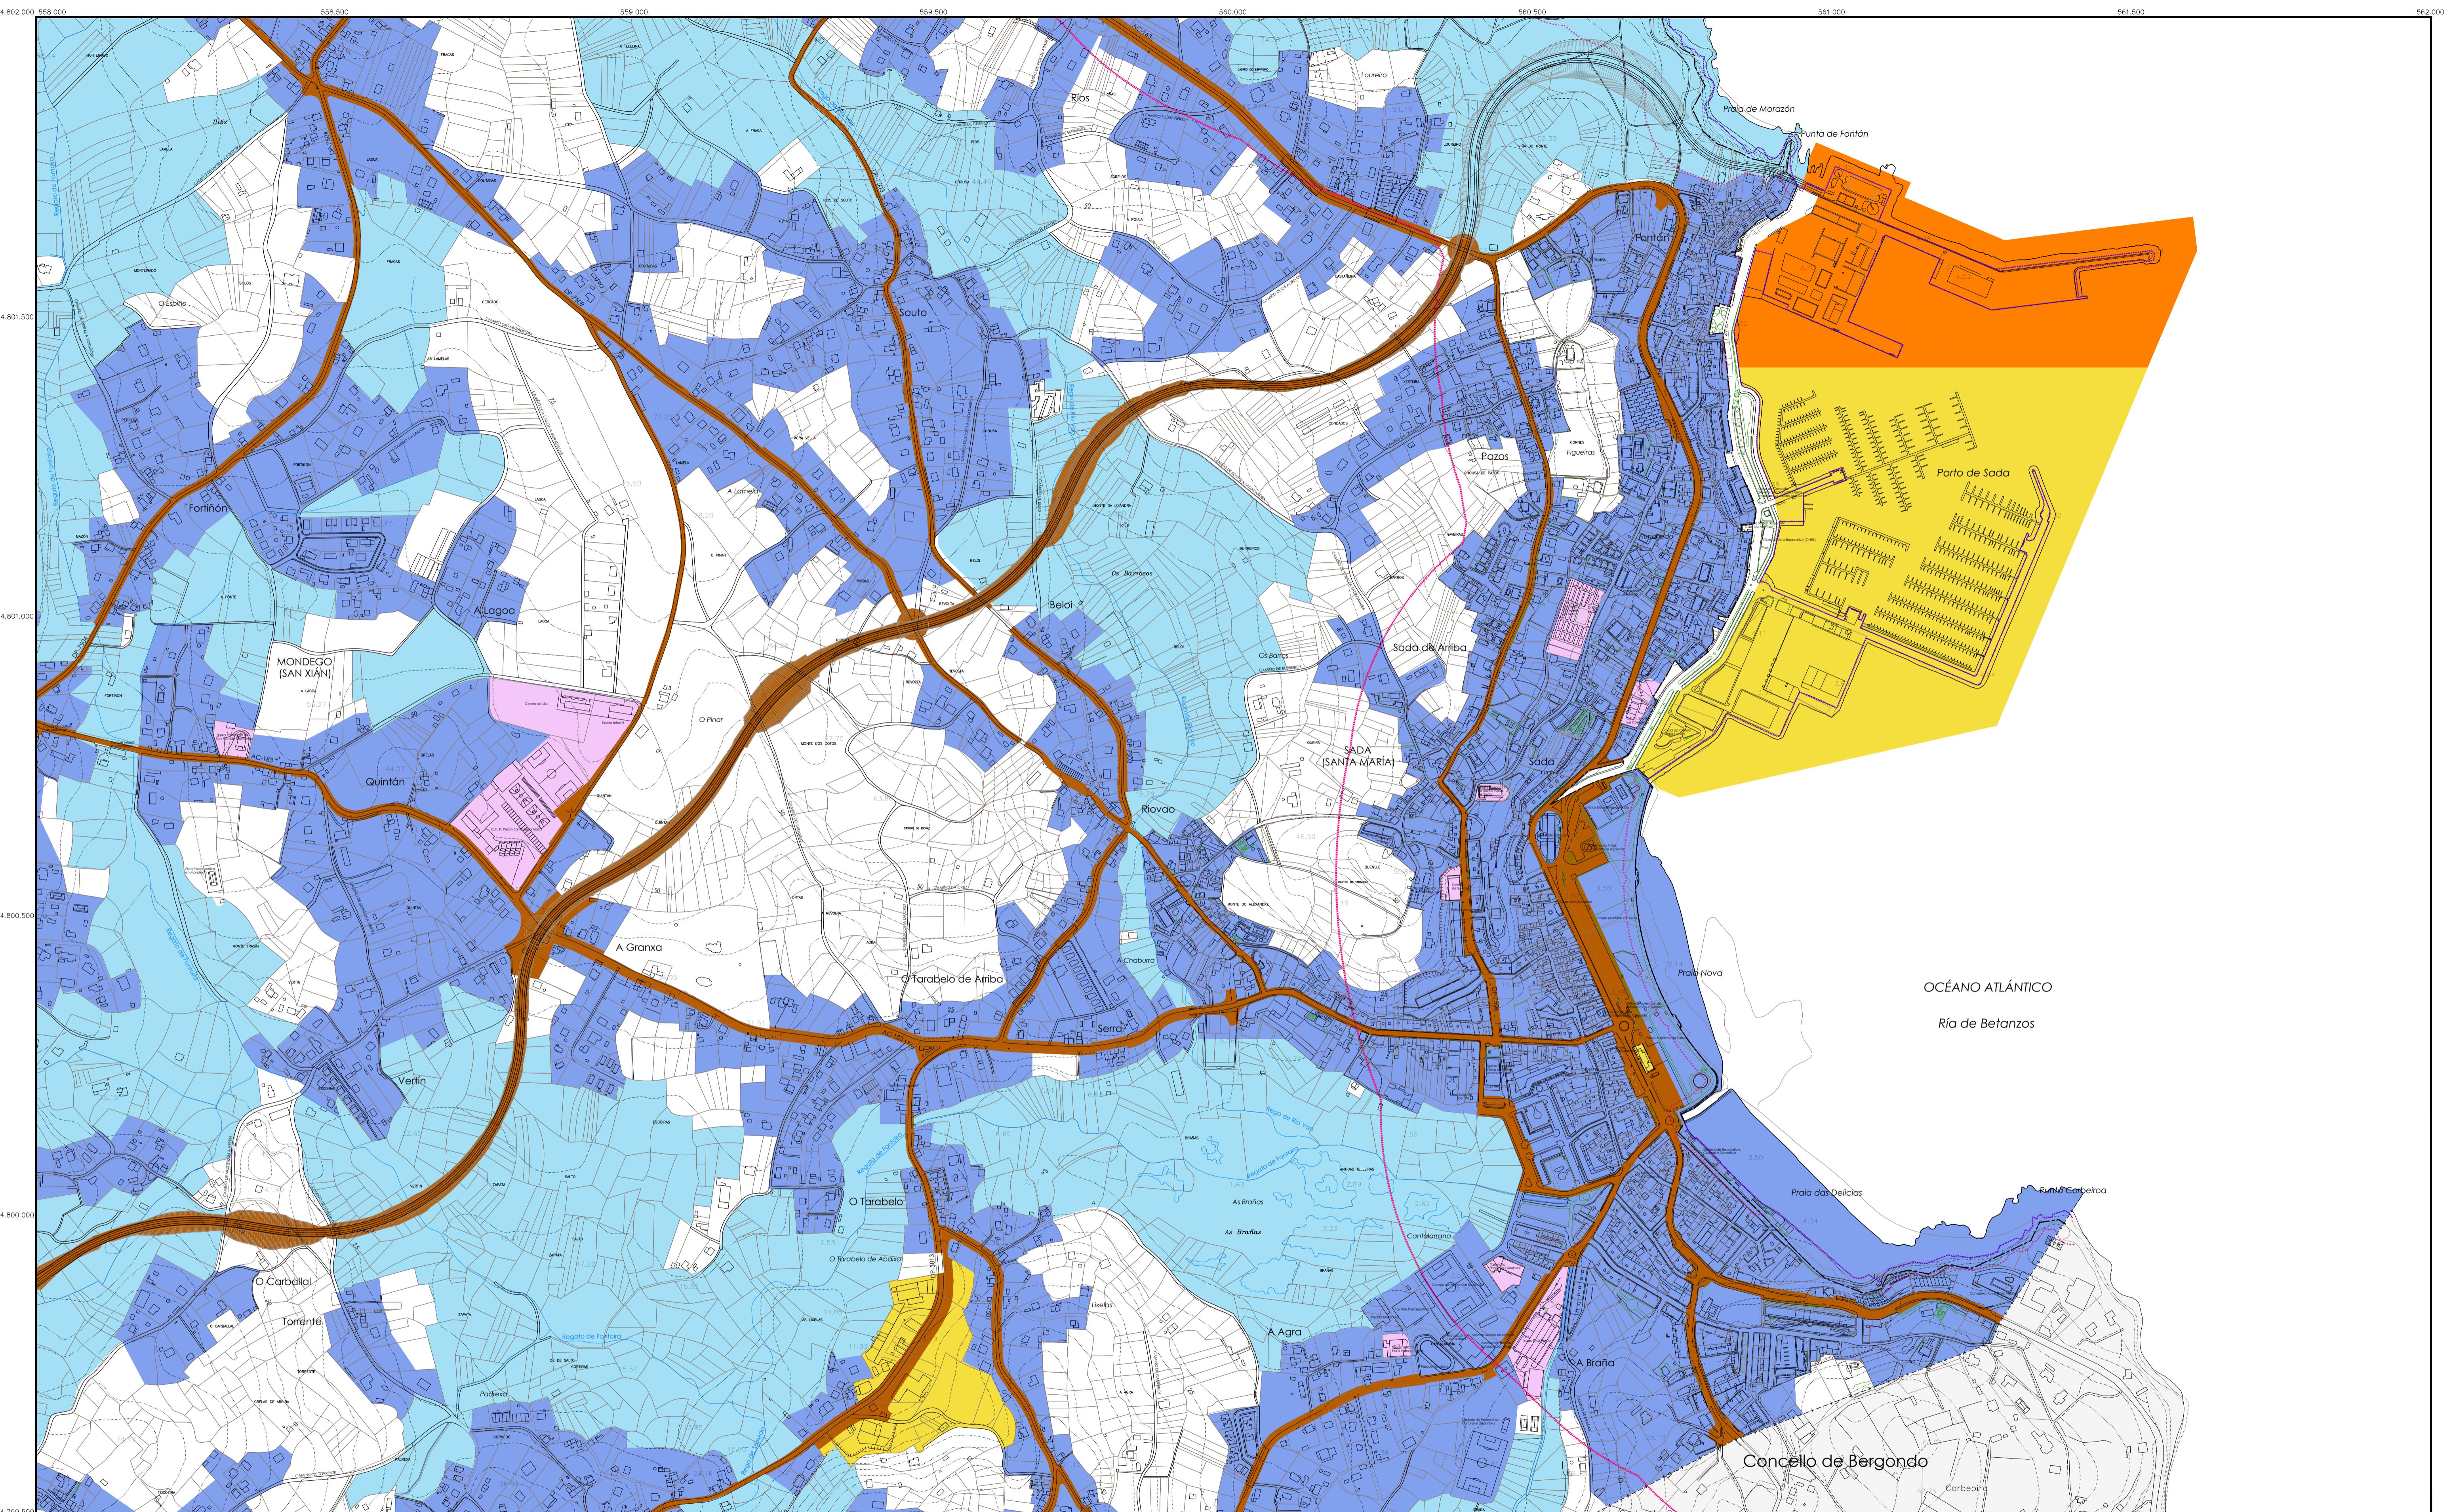
ÁREAS ACÚSTICAS (consonte RD 1367/2007)

ÁREA g: Espazos naturais
ÁREA e: Predomínio de uso sanitario, docente e cultural
ÁREA a: Predomínio de uso residencial
ÁREA d: Predomínio de uso terciario
ÁREA b: Predomínio de uso industrial
ÁREA f: Sistema xeral de infraestruturas de transporte e outros equipamentos públicos


OBXECTIVOS DE CALIDADE ACÚSTICA PARA RUÍDO. ÍNDICES DE RUÍDO

Ld (día) (dB)	Le (tarde) (dB)	Ln (noite) (dB)
55	55	45
60	60	50
65	65	55
70	70	65
75	75	65

No seu límite perimetal non superarán os obxectivos de calidade acústica para ruído aplicables ao resto das áreas acústicas colindantes con elas.

MAPA ESTRATÉXICO DE RUÍDO

ZONA DE AFECCIÓN
ISÓFONAS DE 55, 65 e 75 dB

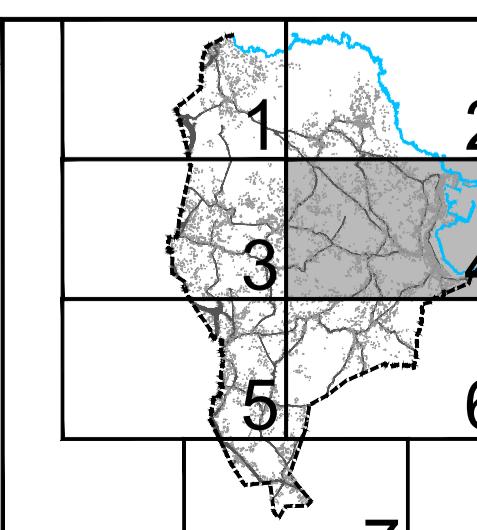

PLAN XERAL DE
ORDENACIÓN
MUNICIPAL

DOCUMENTO PARA APROBACIÓN DEFINITIVA

MARZO 2017

SADA




ORDENACIÓN


CÓDIGO DE PLANO:

ZONIFICACIÓN ACÚSTICA

ZA-04

ESCALA: 1/5.000

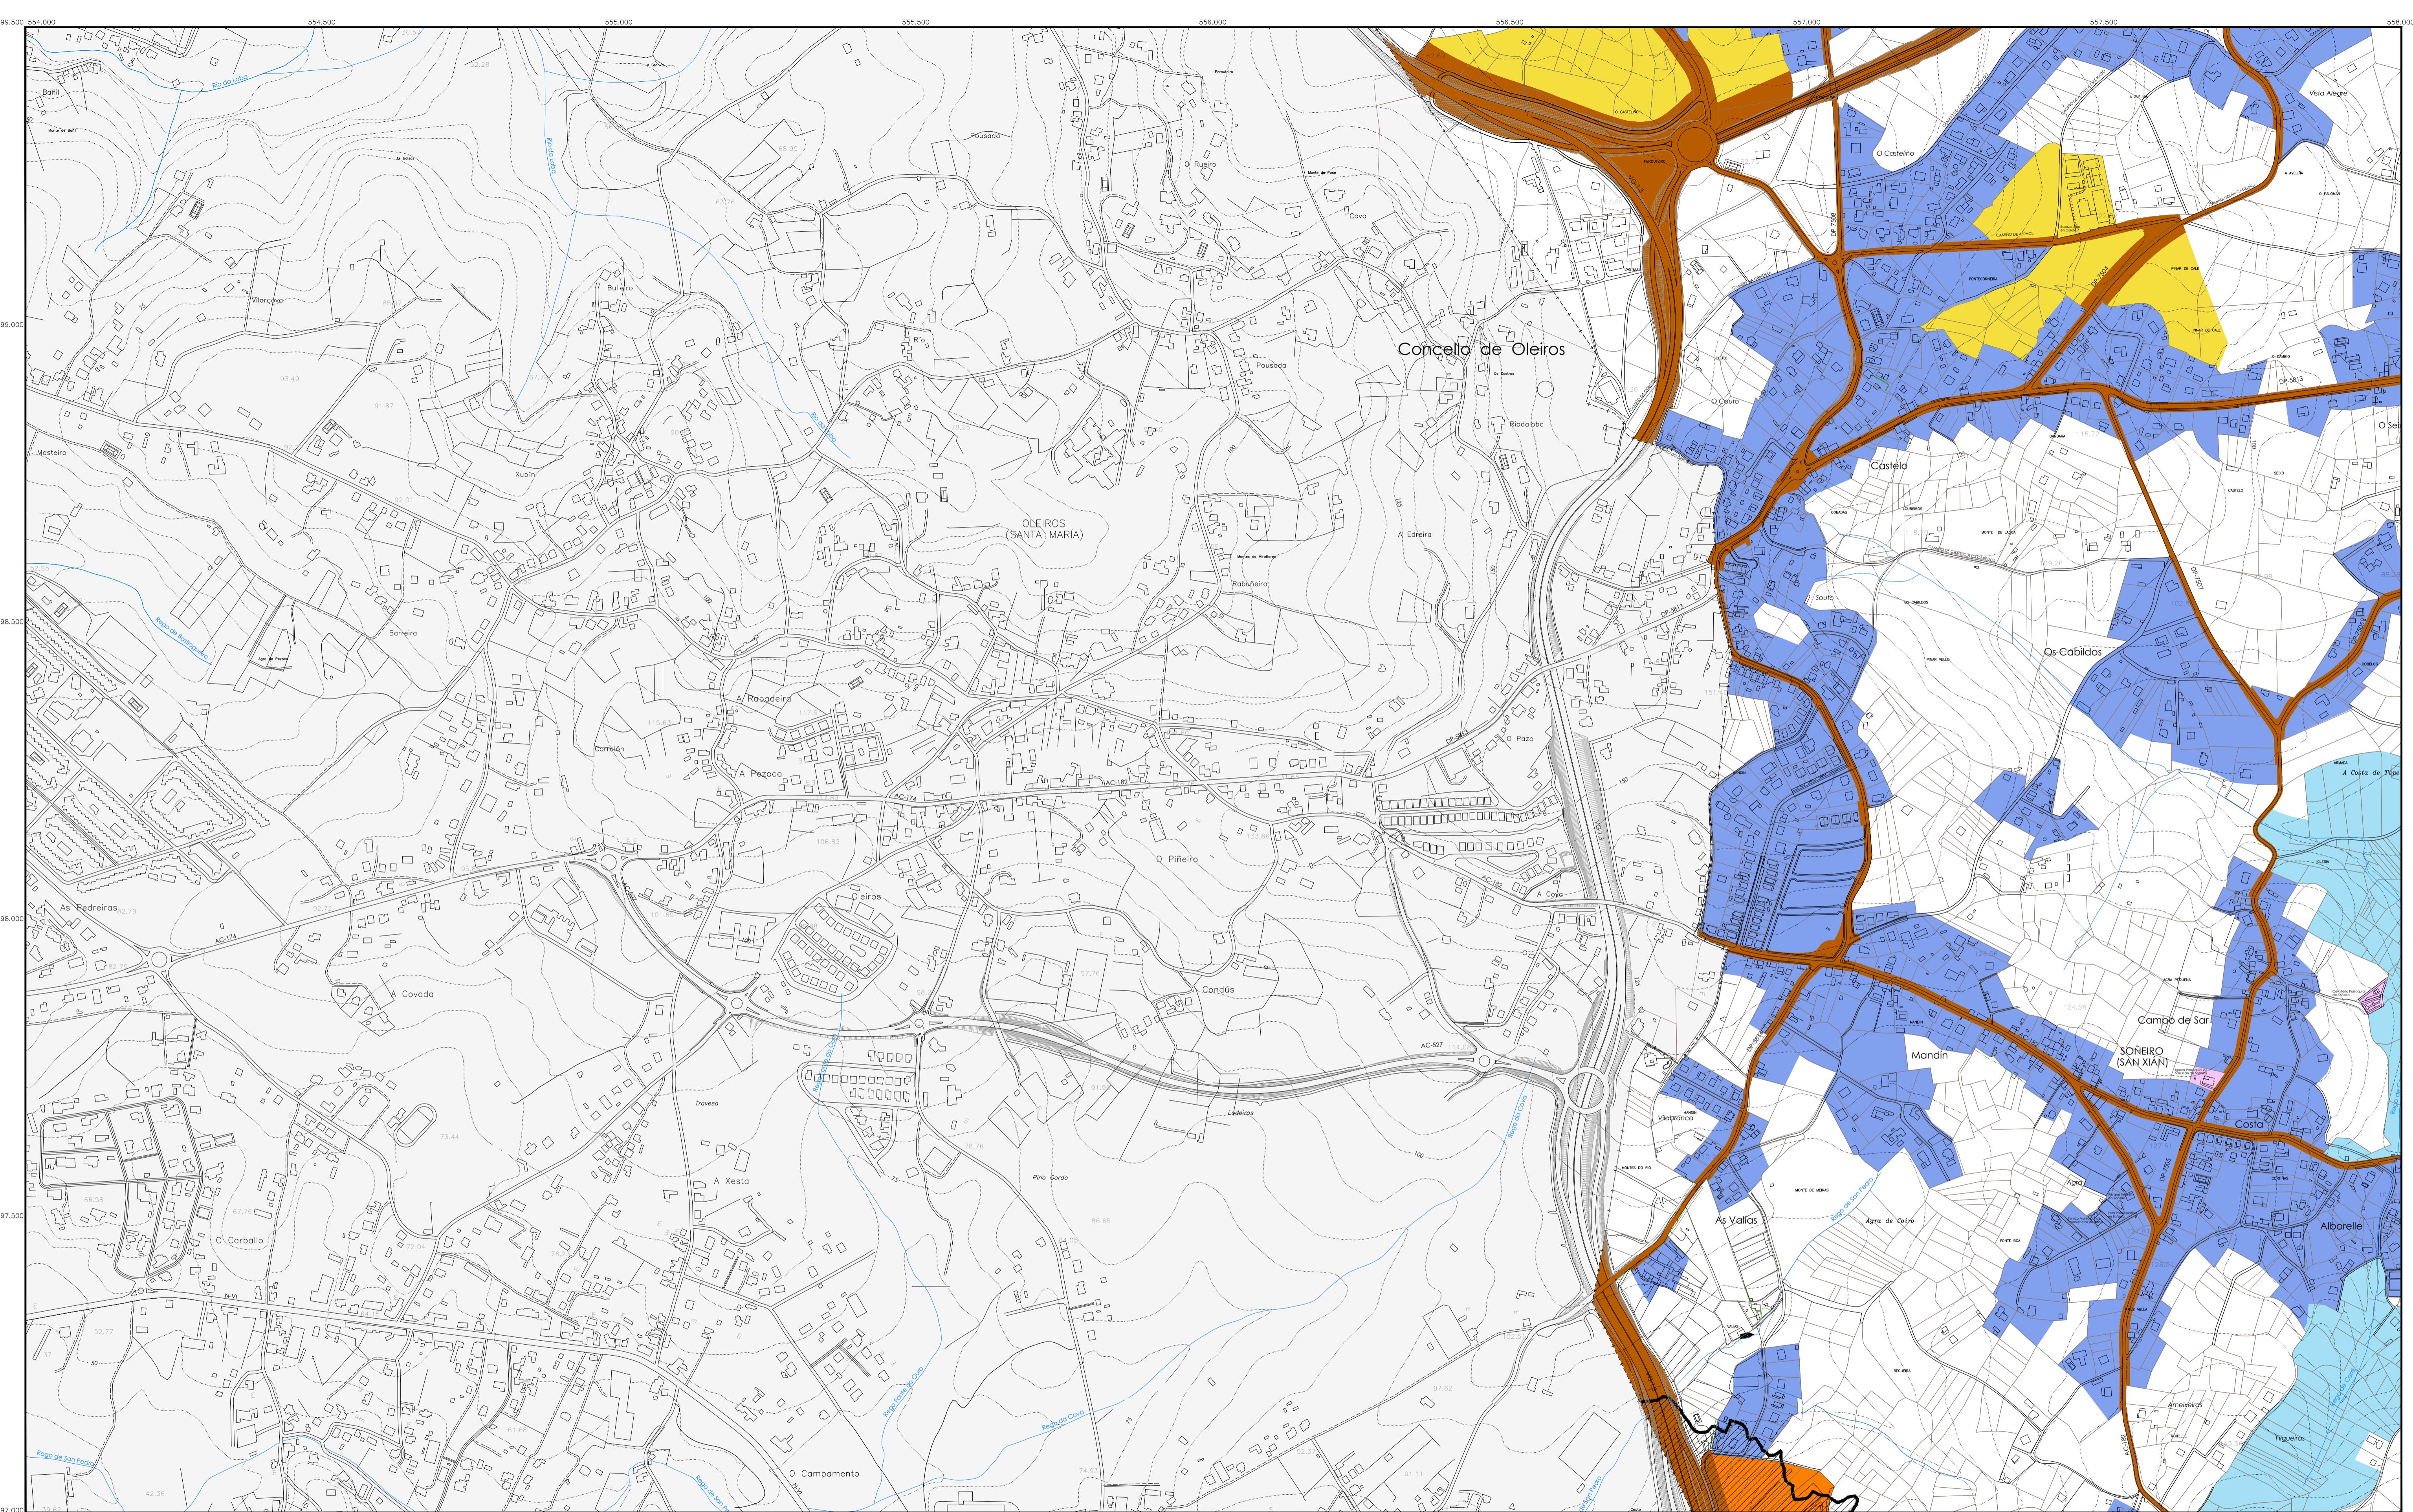

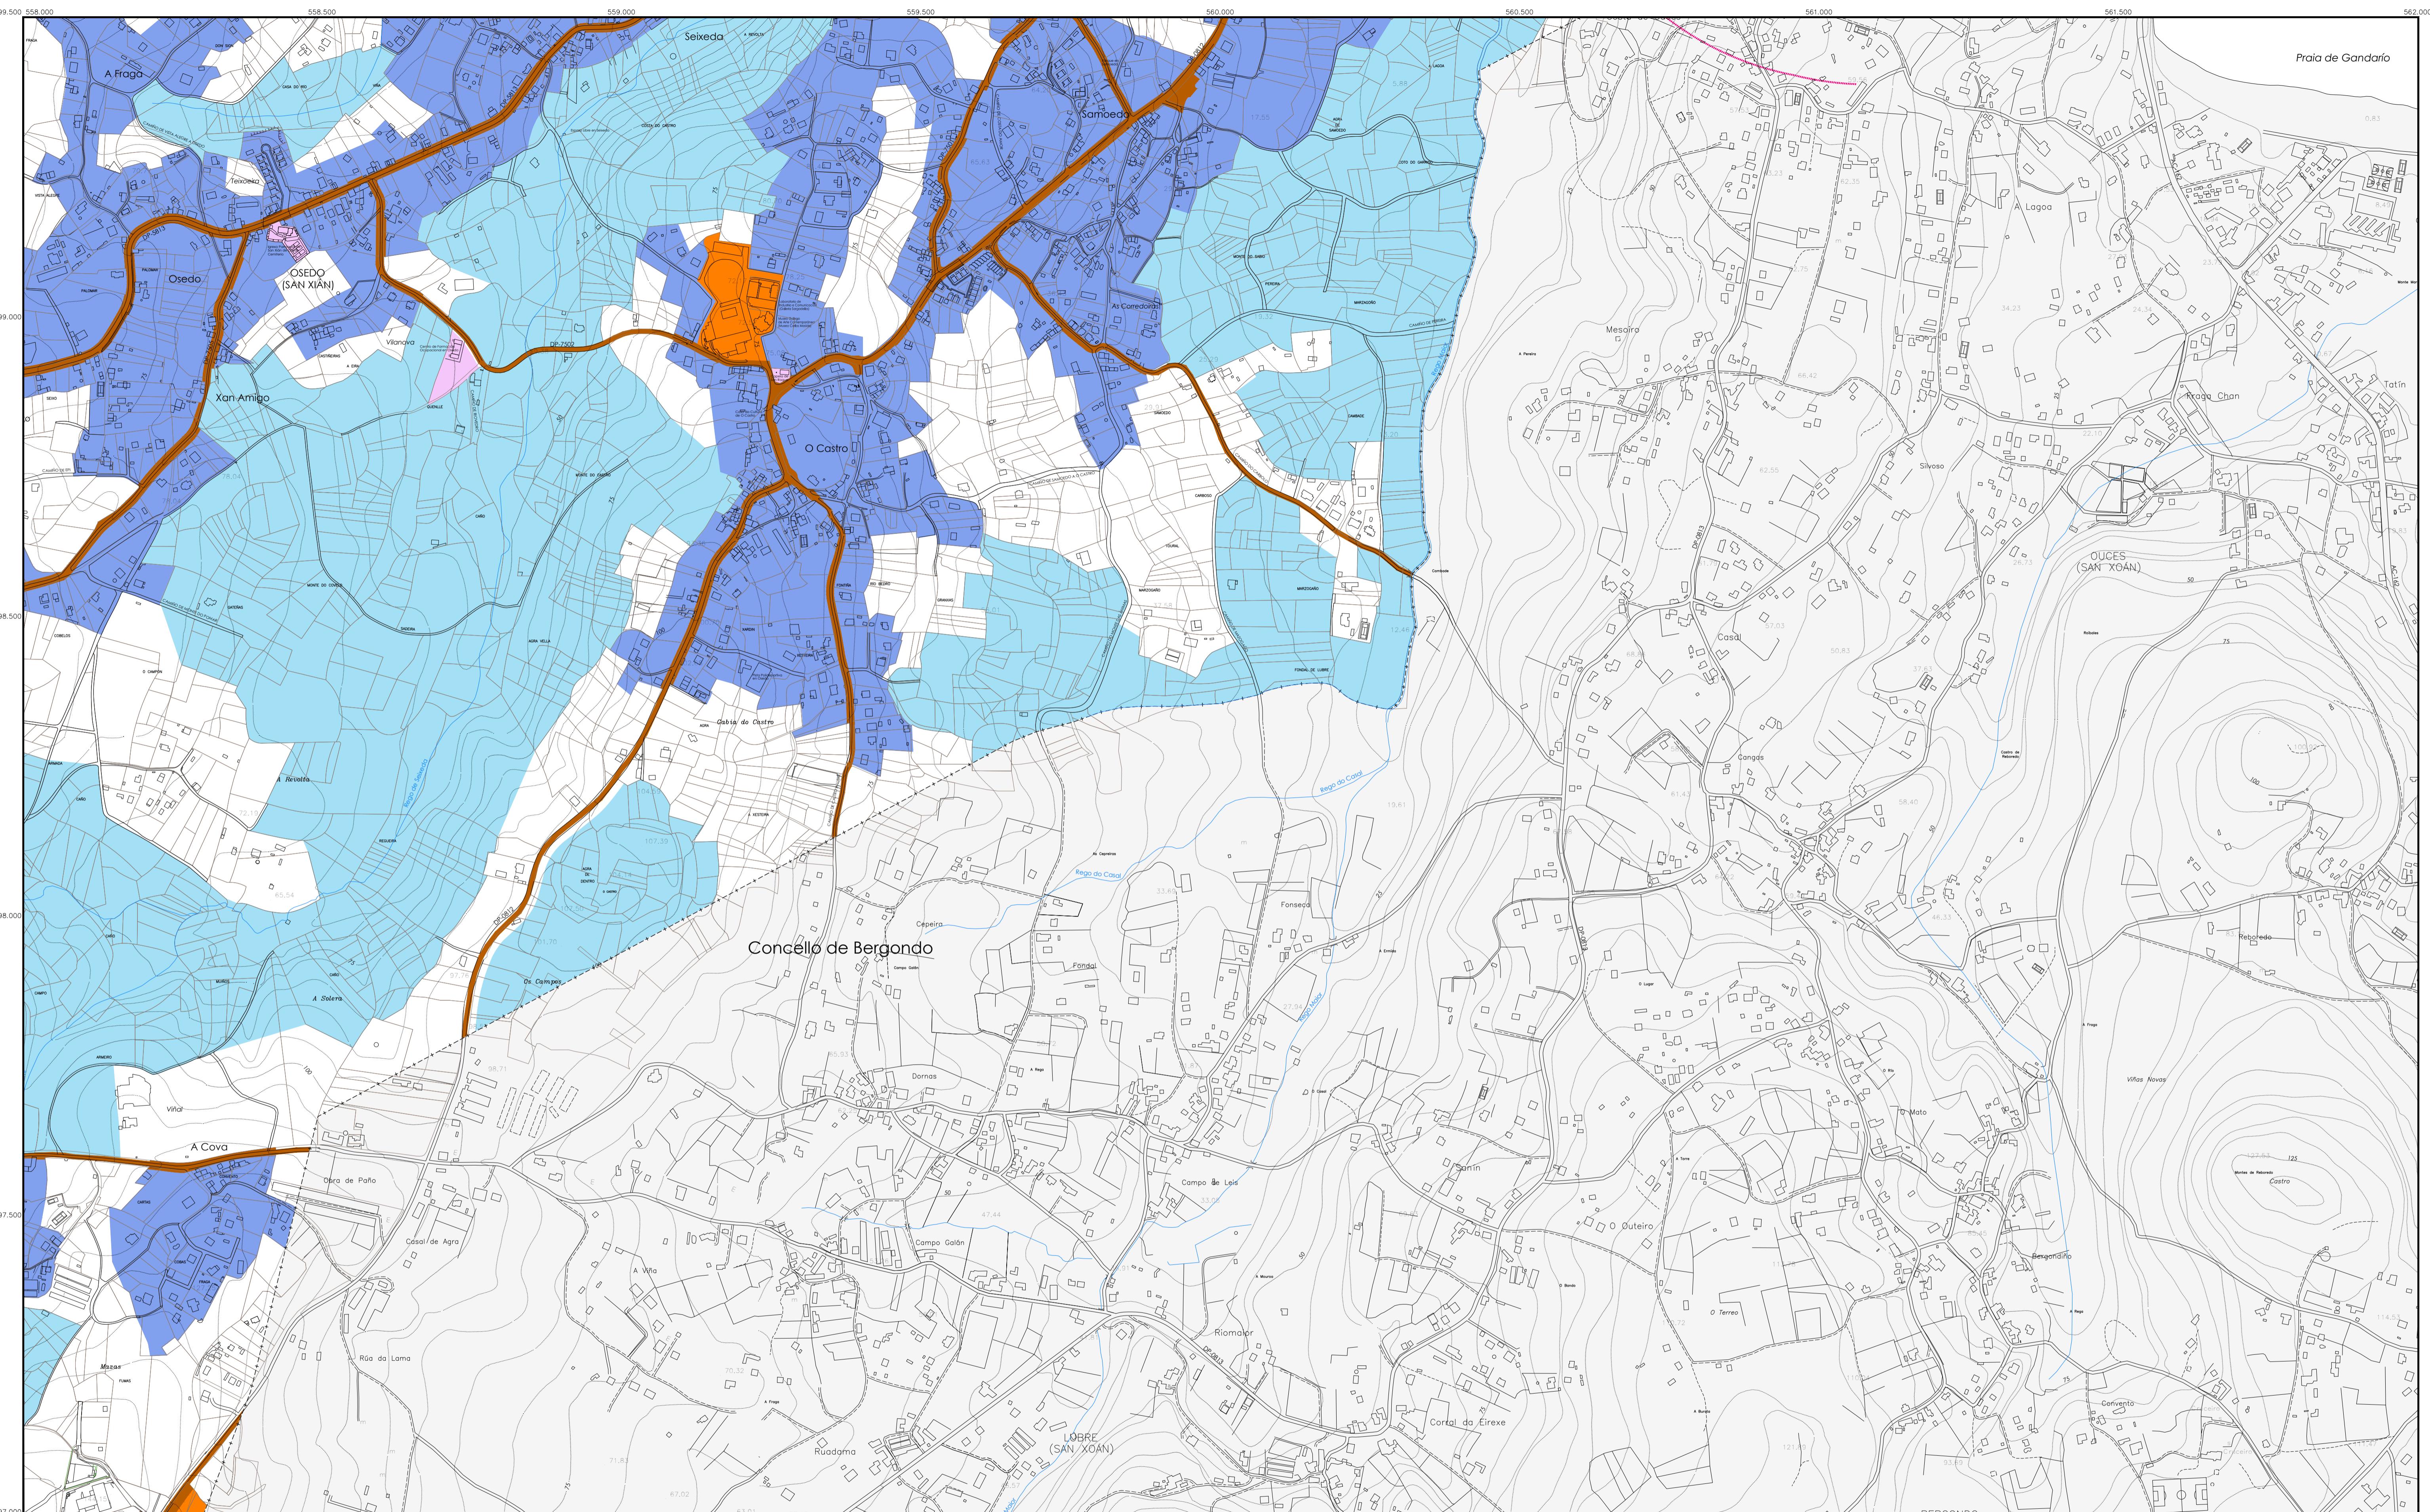
ÁREAS ACÚSTICAS (consonte RD 1367/2007)

ÁREA g: Espazos naturais
ÁREA e: Predomínio de uso sanitario, docente e cultural
ÁREA a: Predomínio de uso residencial
ÁREA d: Predomínio de uso terciario
ÁREA b: Predomínio de uso industrial
ÁREA f: Sistema xeral de infraestruturas de transporte e outros equipamentos públicos


OBXECTIVOS DE CALIDADE ACÚSTICA PARA RUÍDO. ÍNDICES DE RUÍDO

Ld (día) (dB)	Le (tarde) (dB)	Ln (noite) (dB)
55	55	45
60	60	50
65	65	55
70	70	65
75	75	65

No seu límite perimetral non superarán os obxectivos de calidad acústica para ruido aplicables ao resto das áreas acústicas colindantes con elas.

MAPA ESTRATÉXICO DE RUÍDO

ZONA DE AFECCIÓN
ISÓFONAS DE 55, 65 e 75 dB

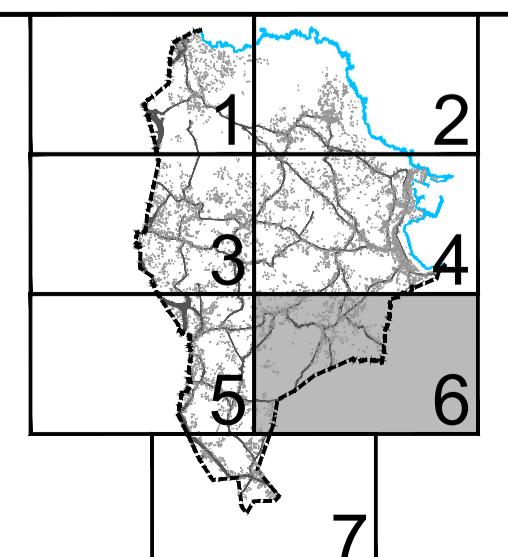

PLAN XERAL DE
ORDENACIÓN
MUNICIPAL

DOCUMENTO PARA APROBACIÓN DEFINITIVA



MARZO 2017

SADA


ORDENACIÓN
ZONIFICACIÓN ACÚSTICA

CÓDIGO DE PLANO:

ZA-06

ANGEL L. MONTEOLIVA DÍAZ, ARQUITECTO

ESCALA: 1/5.000

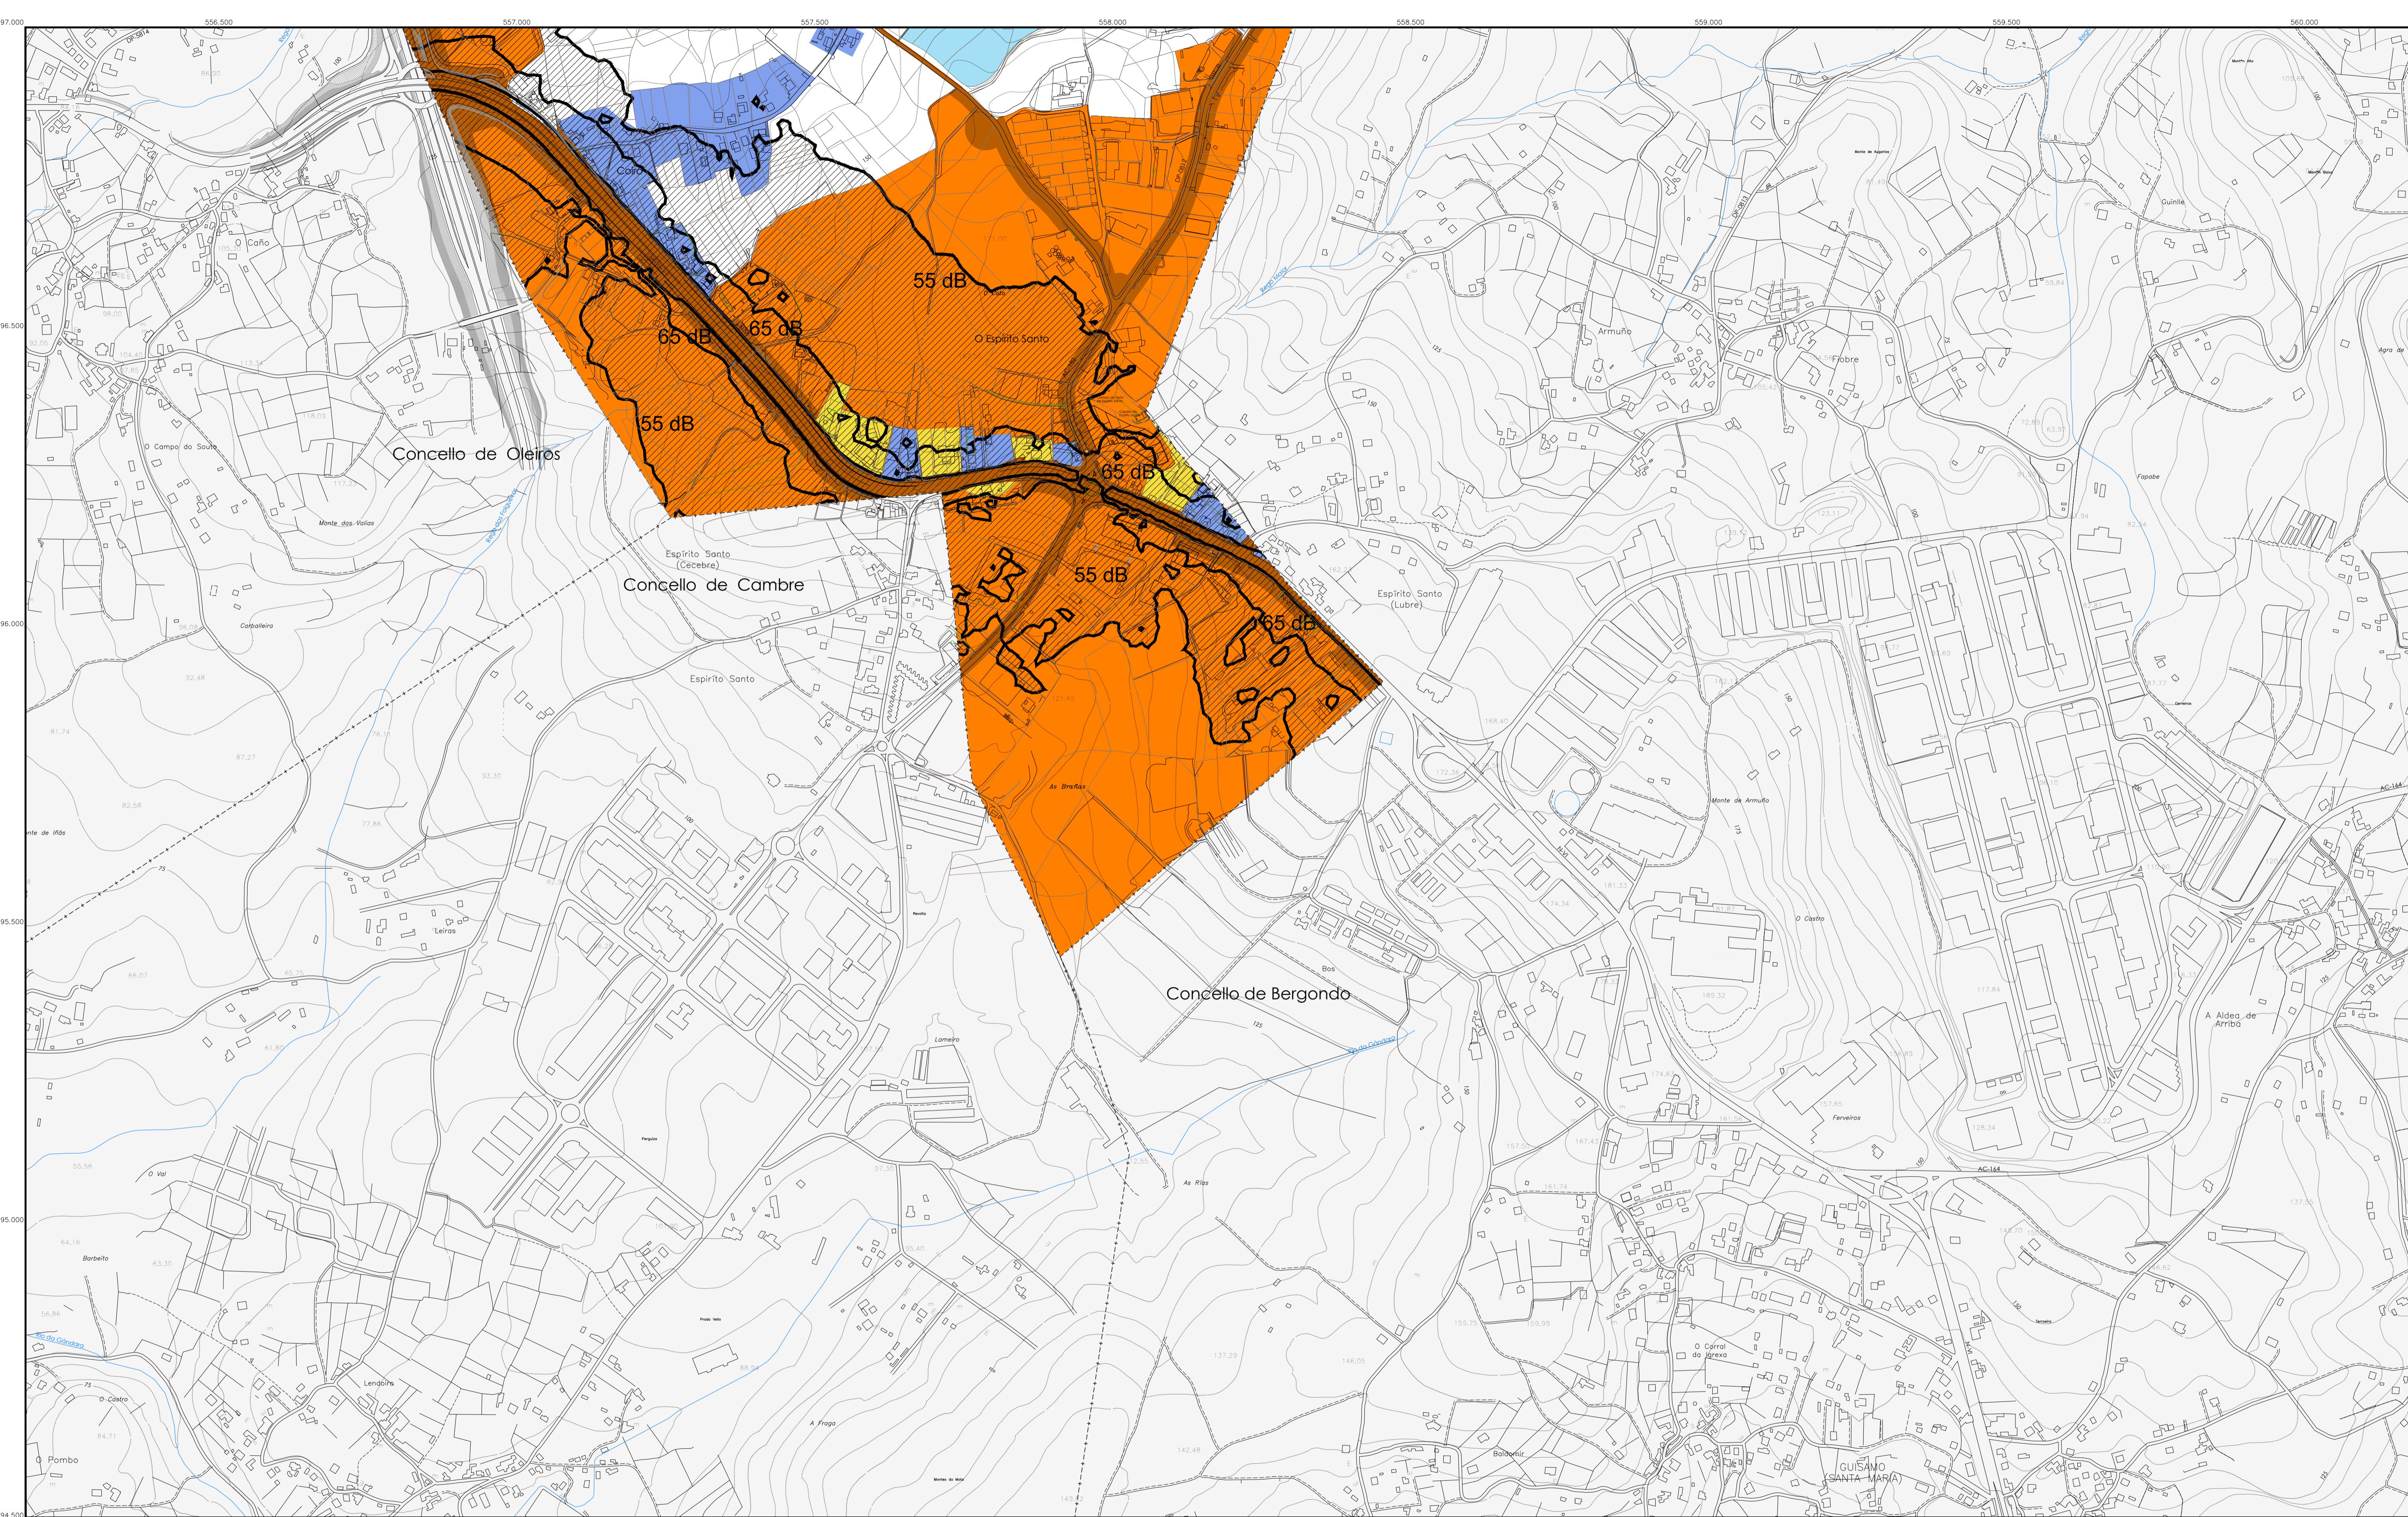
ÁREAS ACÚSTICAS (consonte RD 1367/2007)

ÁREA g: Espazos naturais
ÁREA e: Predomínio de uso sanitario, docente e cultural
ÁREA a: Predomínio de uso residencial
ÁREA d: Predomínio de uso terciario
ÁREA b: Predomínio de uso industrial
ÁREA f: Sistema xeral de infraestruturas de transporte e outros equipamentos públicos


OBXECTIVOS DE CALIDADE ACÚSTICA PARA RUÍDO. ÍNDICES DE RUÍDO

Ld (día) (dB)	Le (tarde) (dB)	Ln (noite) (dB)
55	55	45
60	60	50
65	65	55
70	70	65
75	75	65

No seu límite perimetral non superarán os obxectivos de calidade acústica para ruído aplicables ao resto das áreas acústicas colindantes con elas.

MAPA ESTRATÉXICO DE RUÍDO

- ZONA DE AFECCIÓN
- ISÓFONAS DE 55, 65 e 75 dB

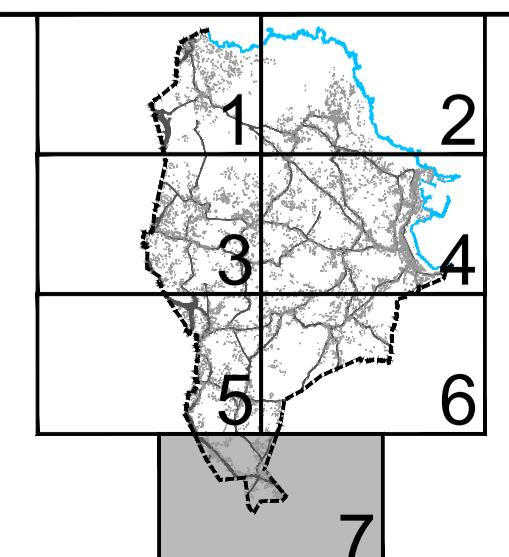

PLAN XERAL DE
ORDENACIÓN
MUNICIPAL

DOCUMENTO PARA APROBACIÓN DEFINITIVA



SADA

MARZO 2017

MONTEOLIVA ARQUITECTURA, SLP.
ANGEL L. MONTEOLIVA DÍAZ, ARQUITECTO

ORDENACIÓN
ZONIFICACIÓN ACÚSTICA

CÓDIGO DE PLANO:
ZA-07

ESCALA: 1/5.000