


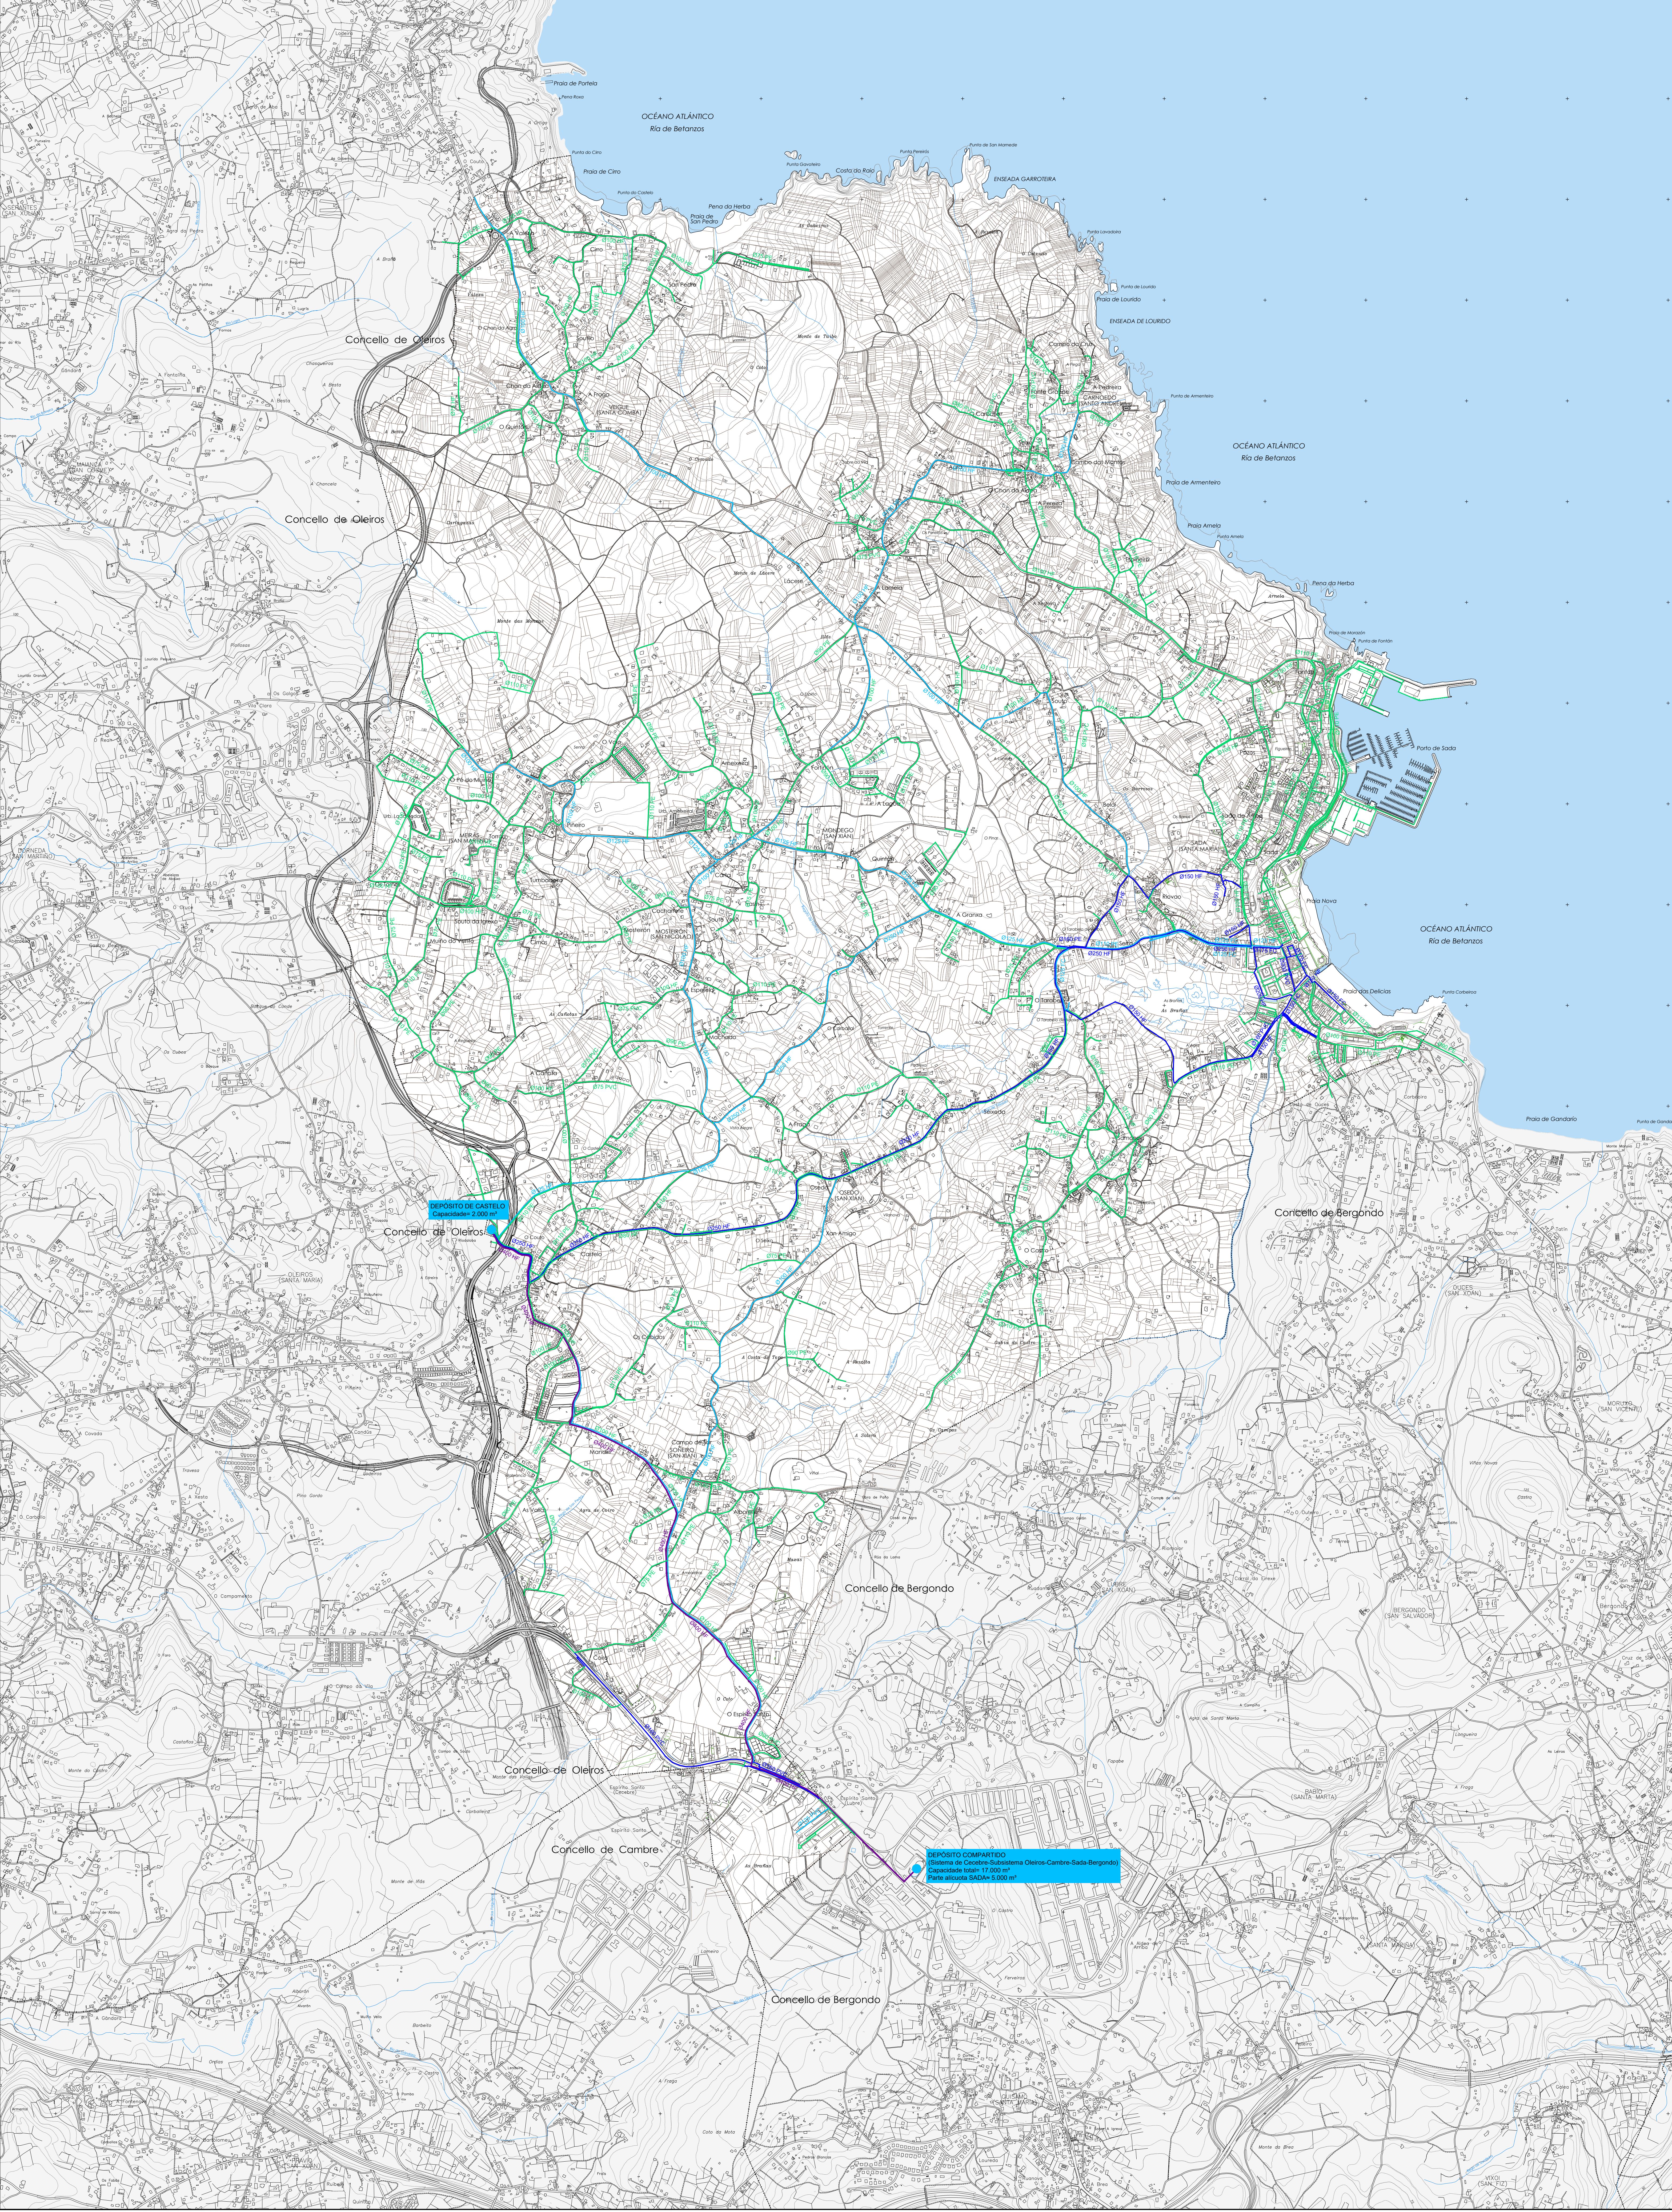

REDE DE ABASTECIMIENTO

- DEPÓSITO
- REDE ENTRE DEPÓSITOS DE CASTELO E BERGONDO
- PRINCIPALIS ARTERIAS DE DISTRIBUCIÓN
- ARTERIAS DE DISTRIBUCIÓN AS PARROQUIAS
- REDE DE DISTRIBUCIÓN

PLAN XERAL DE
ORDENACIÓN
MUNICIPAL

SADA



DOCUMENTO PARA APROBACIÓN DEFINITIVA

MARZO 2017



INFORMACIÓN DO MEDIO FÍSICO

REDE DE ABASTECIMIENTO

CÓDIGO DE PLANO:

IM-12

ESCALA: 1 / 10.000