


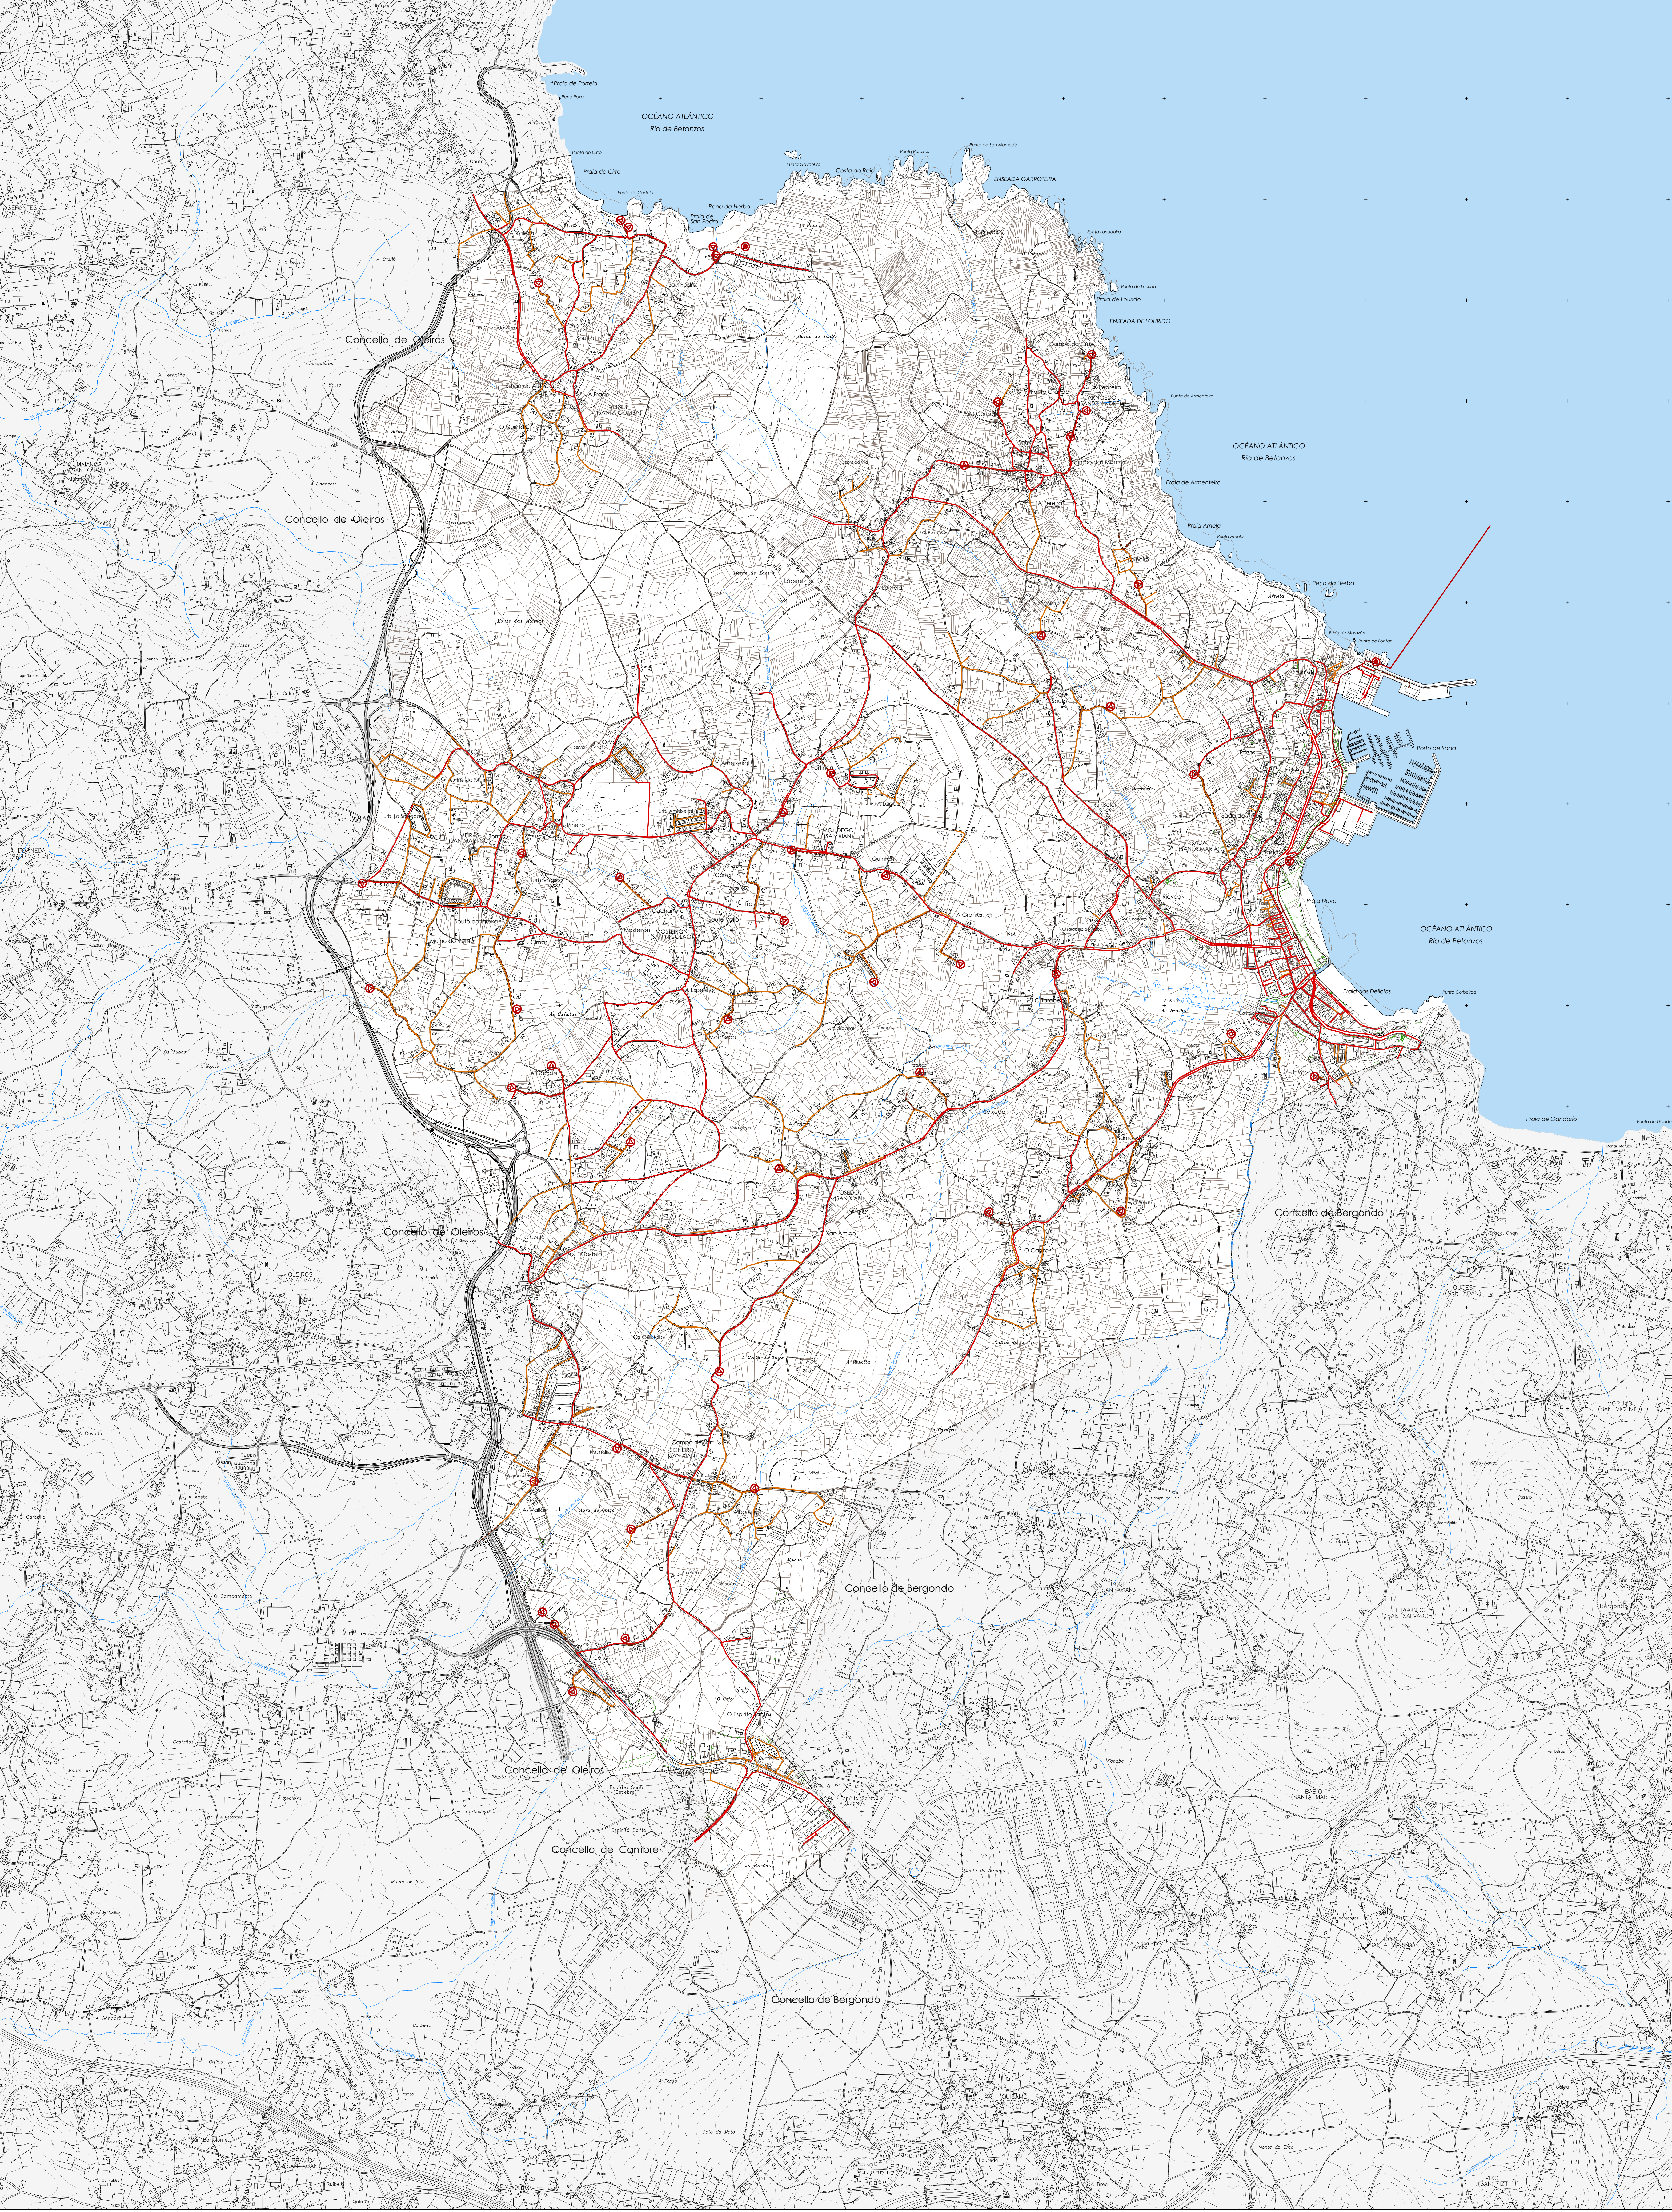

REDE DE SANEAMIENTO

- ESTACIÓN DE TRATAMIENTO DE AGUAS RESIDUAIS (E.D.A.R.)
- BOMBEO
- REDE POR GRAVIDADE 9250
- REDE POR GRAVIDADE 9315-0400
- REDE POR GRAVIDADE 0500-0600
- REDE POR IMPULSION

PLAN XERAL DE
ORDENACIÓN
MUNICIPAL

SADA



DOCUMENTO PARA APROBACIÓN DEFINITIVA

MARZO 2017



INFORMACIÓN DO MEDIO FÍSICO

REDE DE SANEAMENTO

CÓDIGO DE PLANO:

IM-13

ESCALA: 1 / 10.000