


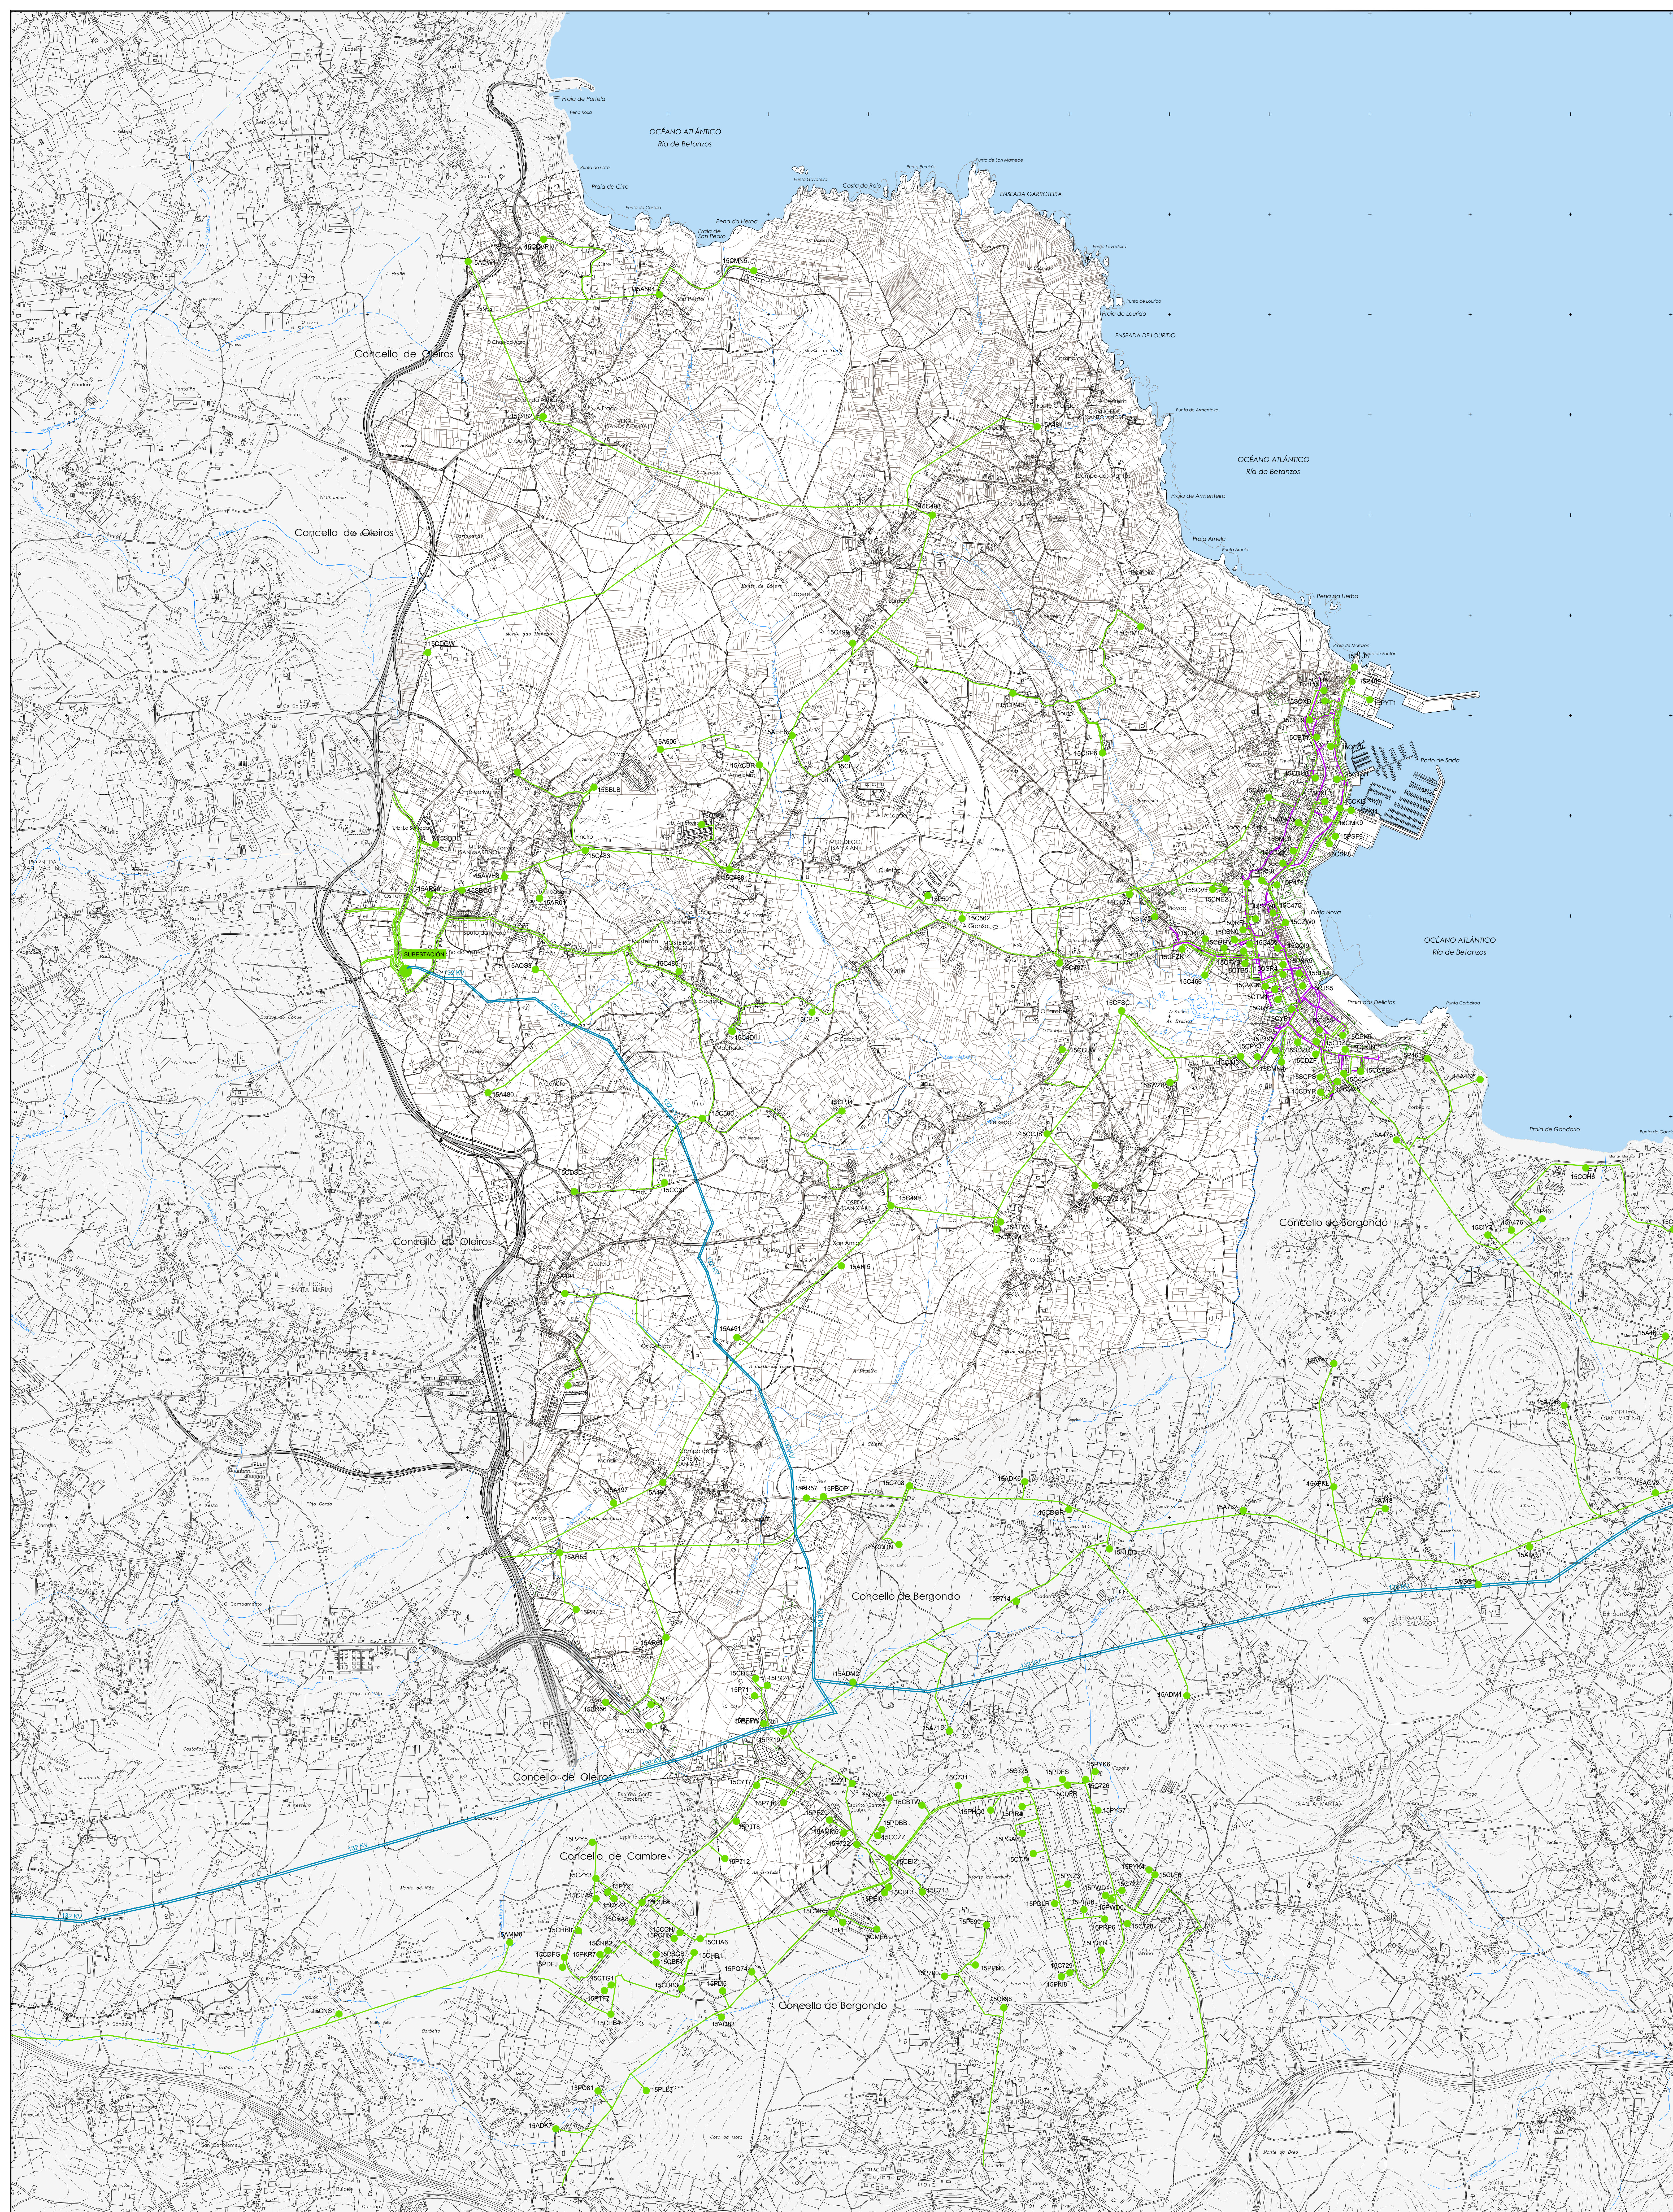

REDE DE ELECTRICIDADE

- TRANSFORMADOR
- REDE DE ALTA TENSIÓN
- REDE DE MEDIA TENSIÓN
- REDE SOTERRADA DE MEDIA TENSIÓN
- REDE DE TELECOMUNICACIÓNS

PLAN XERAL DE
ORDENACIÓN
MUNICIPAL

SADA



DOCUMENTO PARA APROBACIÓN DEFINITIVA

MARZO 2017



INFORMACIÓN DO MEDIO FÍSICO

REDE DE ELECTRICIDADE
E TELECOMUNICACIÓNS

CÓDIGO DE PLANO:

IM-14

ESCALA: 1 / 10.000