


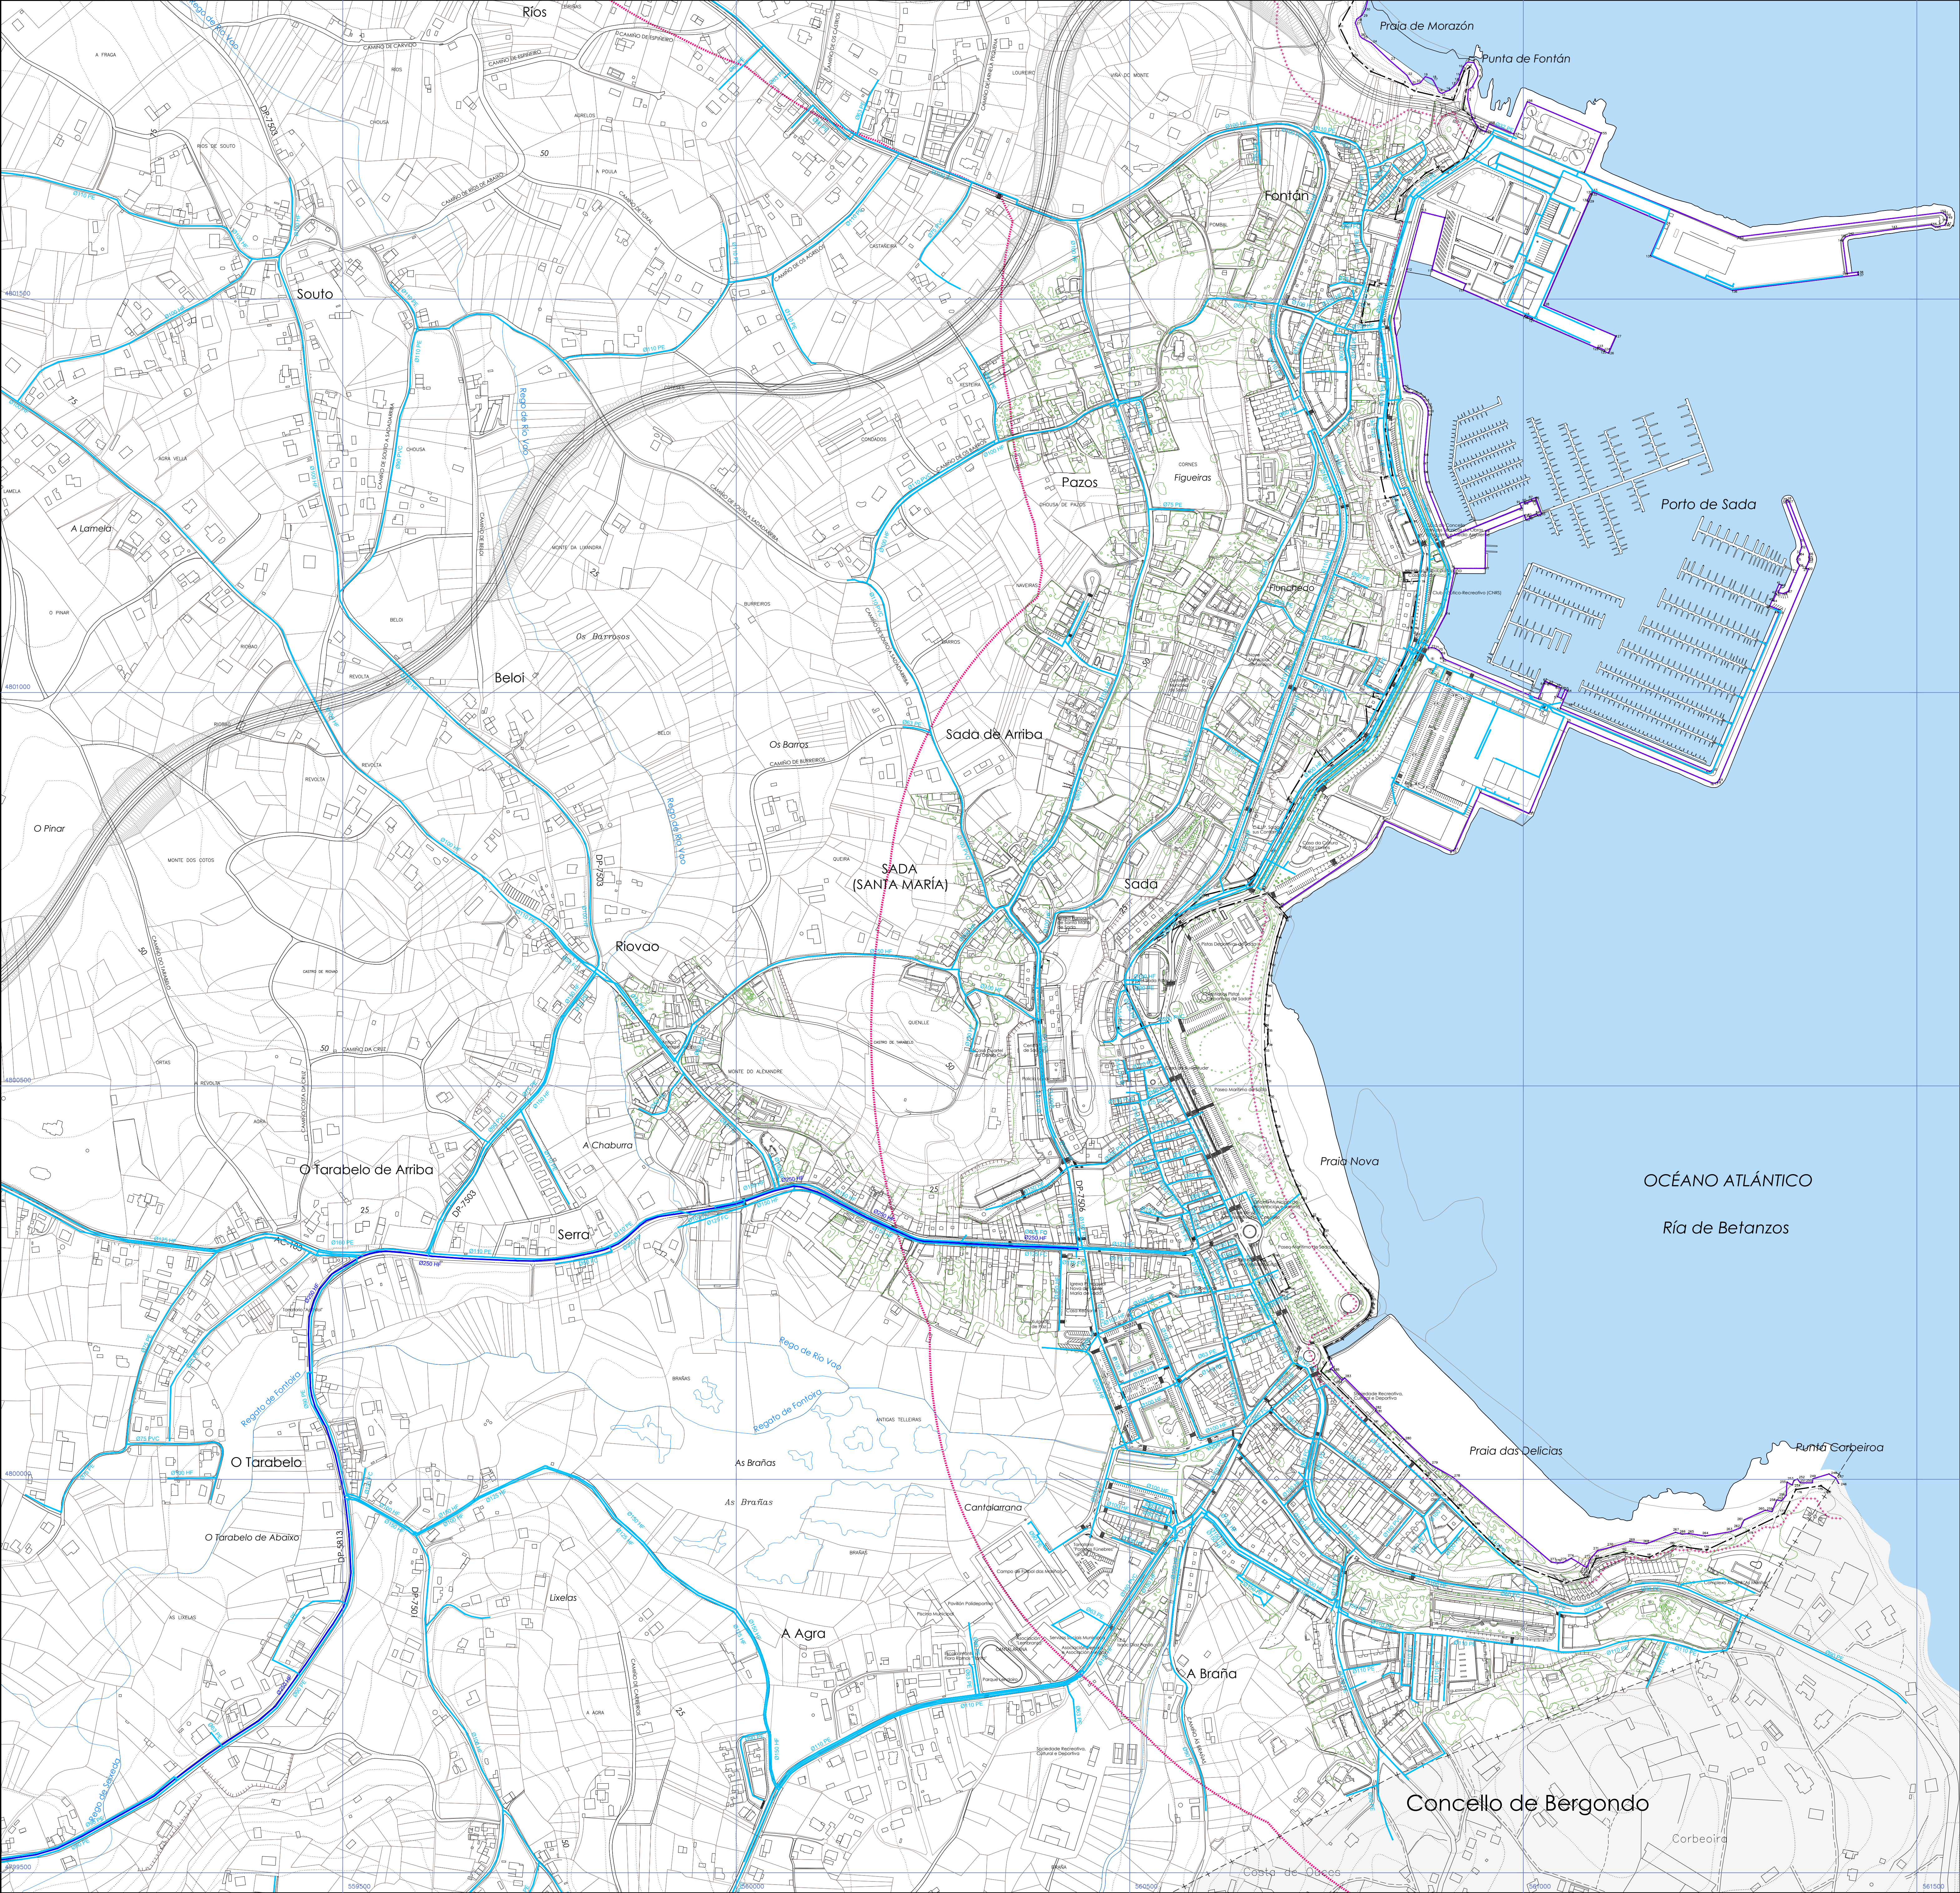

SIMBOLOXÍA

— + — LIMITE MUNICIPAL

..... SERVIDUME DE PROTECCIÓN DE COSTAS

..... ZONA DE INFLUENCIA DE COSTAS (500m)

— D.P.M.T.

..... LINHA DE RIBEIRA

REDE DE ABASTECIMENTO

PRINCIPAIS ARTERIAS DE DISTRIBUCIÓN

REDE DE DISTRIBUCIÓN

Ø000mm MATERIAL E DIÁMETRO

FC FIBROCIMENTO

HF FUNDICIÓN

PE POLIETILENO

PVC PVC

PLAN XERAL DE ORDENACIÓN MUNICIPAL

SADA

DOCUMENTO PARA APROBACIÓN DEFINITIVA

MARZO 2017

INFORMACIÓN DA ÁREA URBANA

REDE DE ABASTECIMENTO

CÓDIGO DE PLANO:

IU-06

ESCALA: 1/3.000