

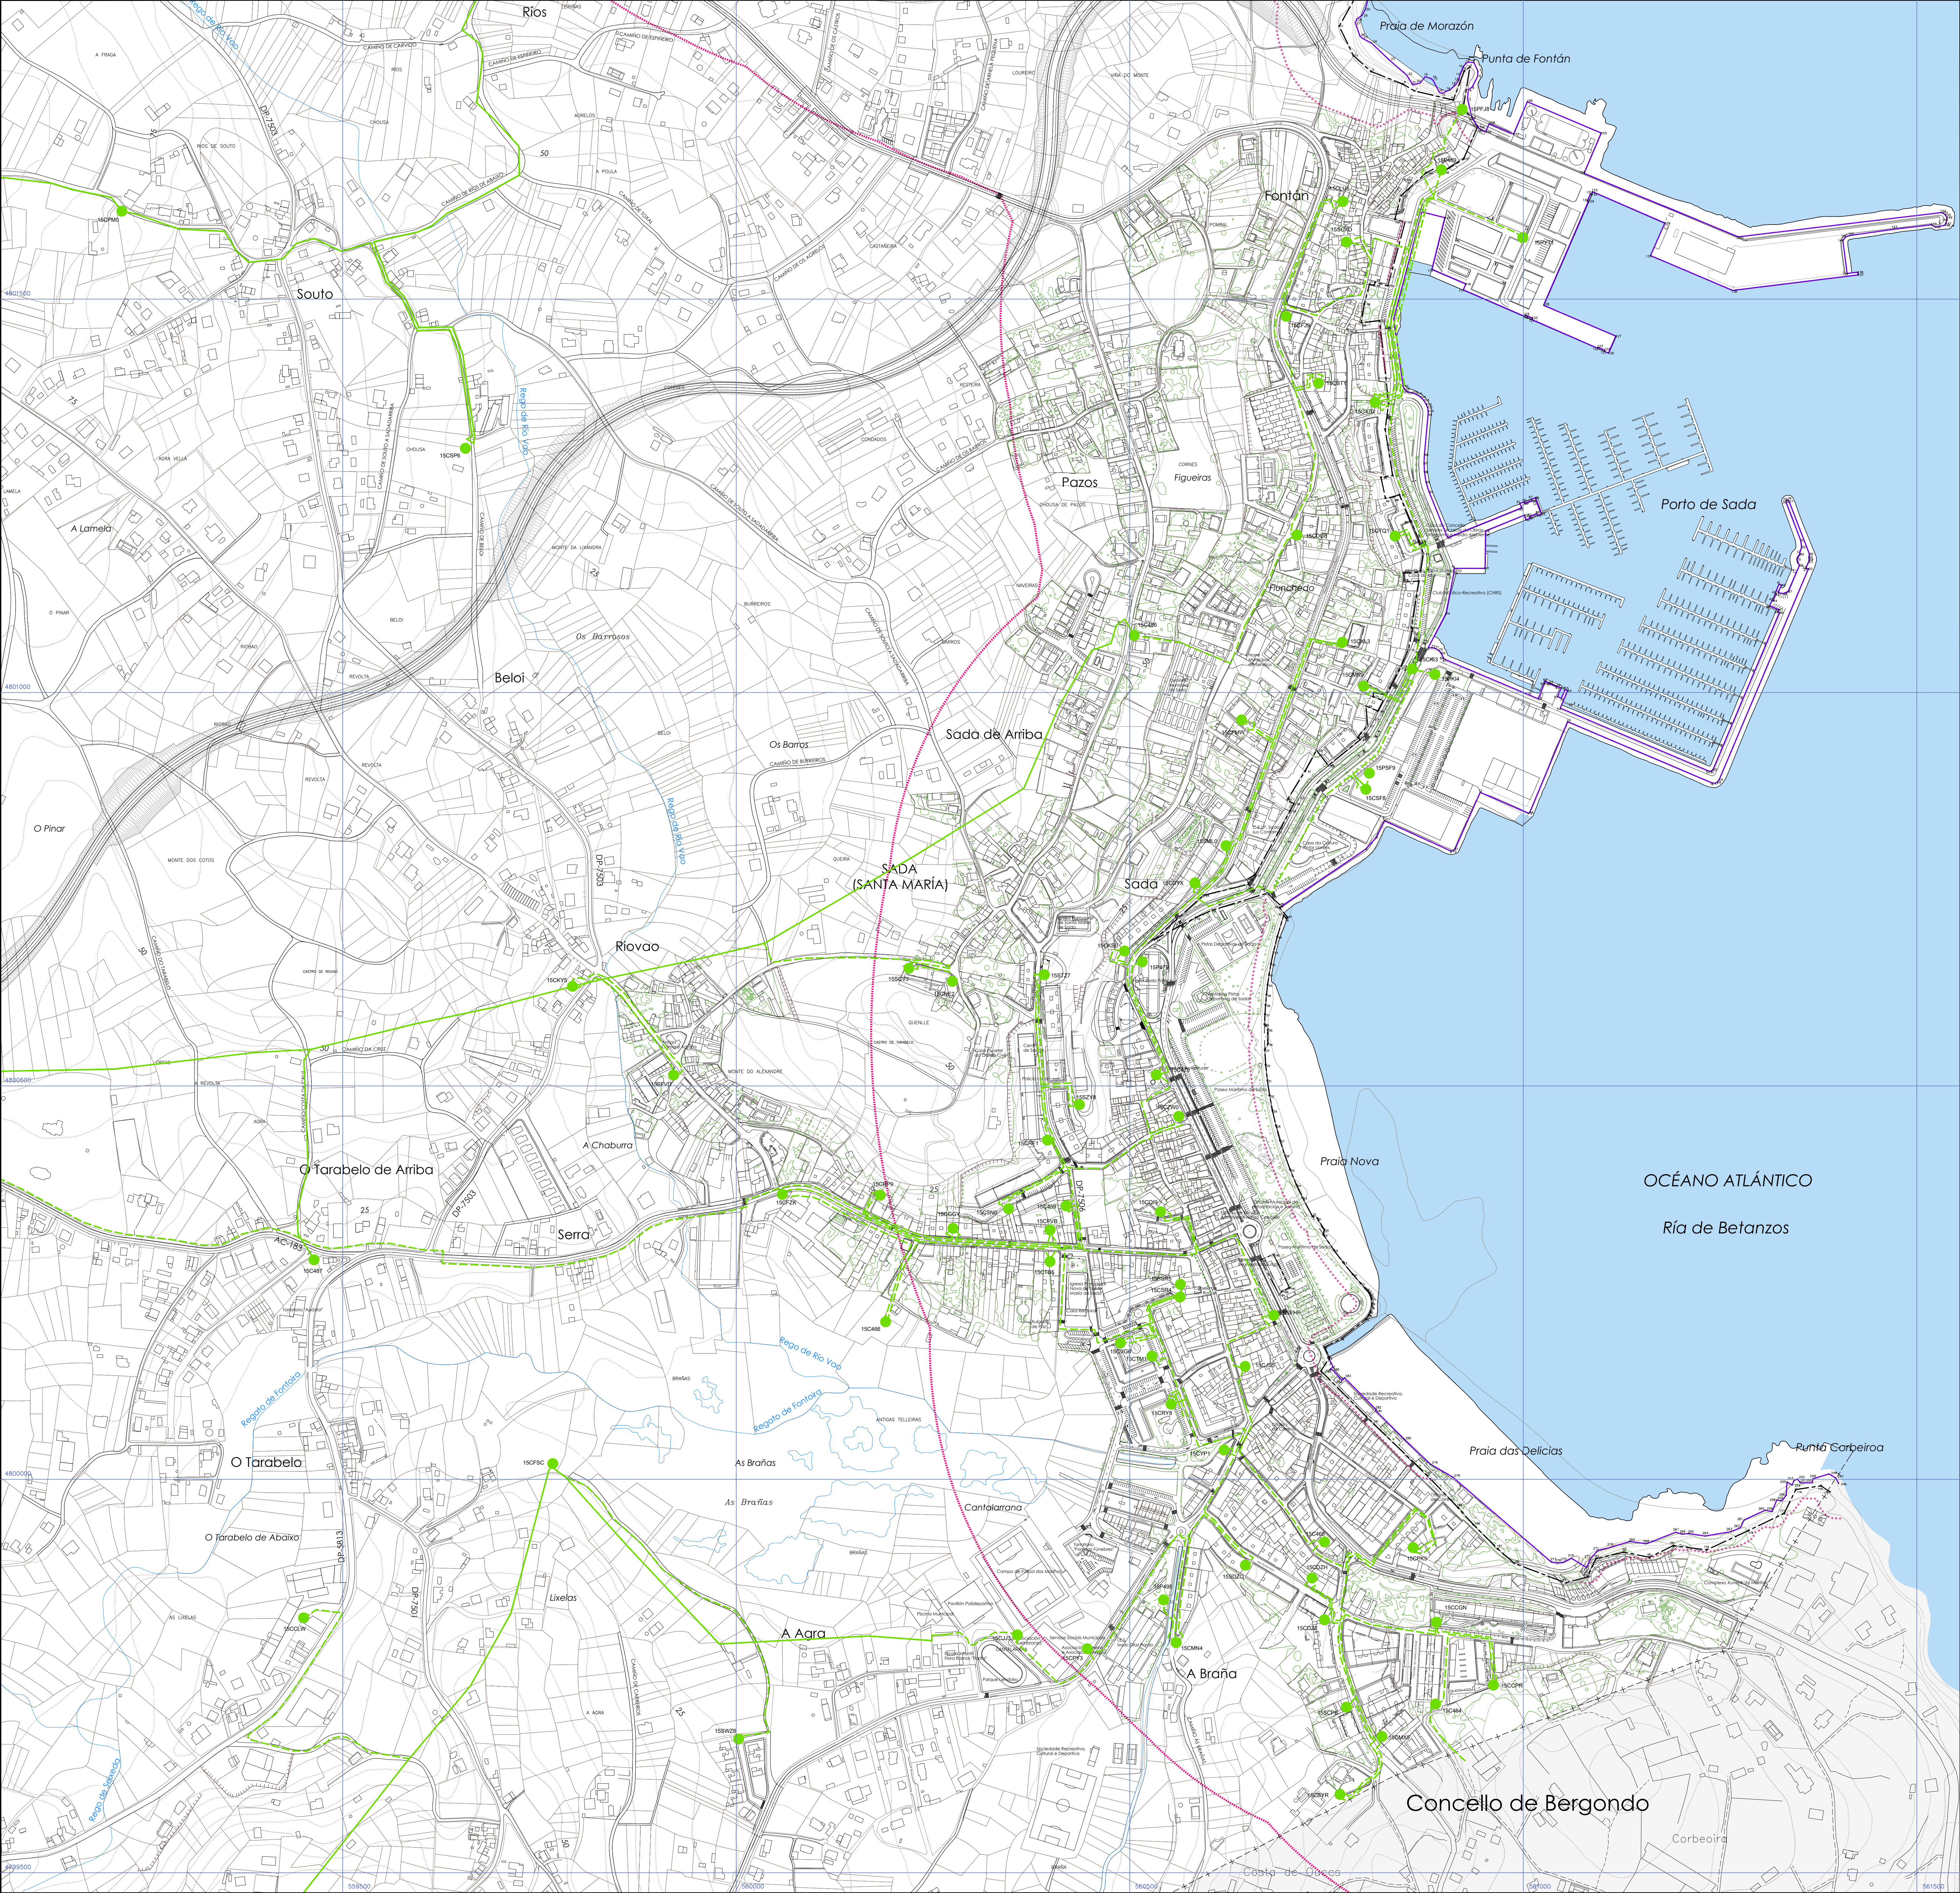


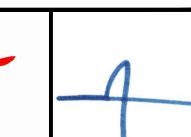

SIMBOLOXÍA		REDE DE ELECTRICIDADE	
— + —	LÍMITE MUNICIPAL	●	TRANSFORMADOR
.....	SERVIDUME DE PROTECCIÓN DE COSTAS	15ABDC	MATRÍCULA DO TRANSFORMADOR
.....	ZONA DE INFLUENCIA DE COSTAS (500m)	—	REDE DE MEDIA TENSIÓN
—	D.P.M.T.	---	REDE SOTERRADA DE MEDIA TENSIÓN
.....	LÍNEA DE RIBEIRA		

PLAN XERAL DE ORDENACIÓN MUNICIPAL

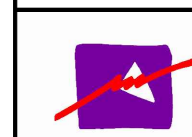

ANGEL L. MONTEOLIVA DÍAZ, ARQUITECTO

SADA

DOCUMENTO PARA APROBACIÓN DEFINITIVA

INFORMACIÓN DA ÁREA URBANA

REDE DE ELECTRICIDADE



MARZO 2017

CÓDIGO DE PLANO:

IU-08

ESCALA: 1/3.000