



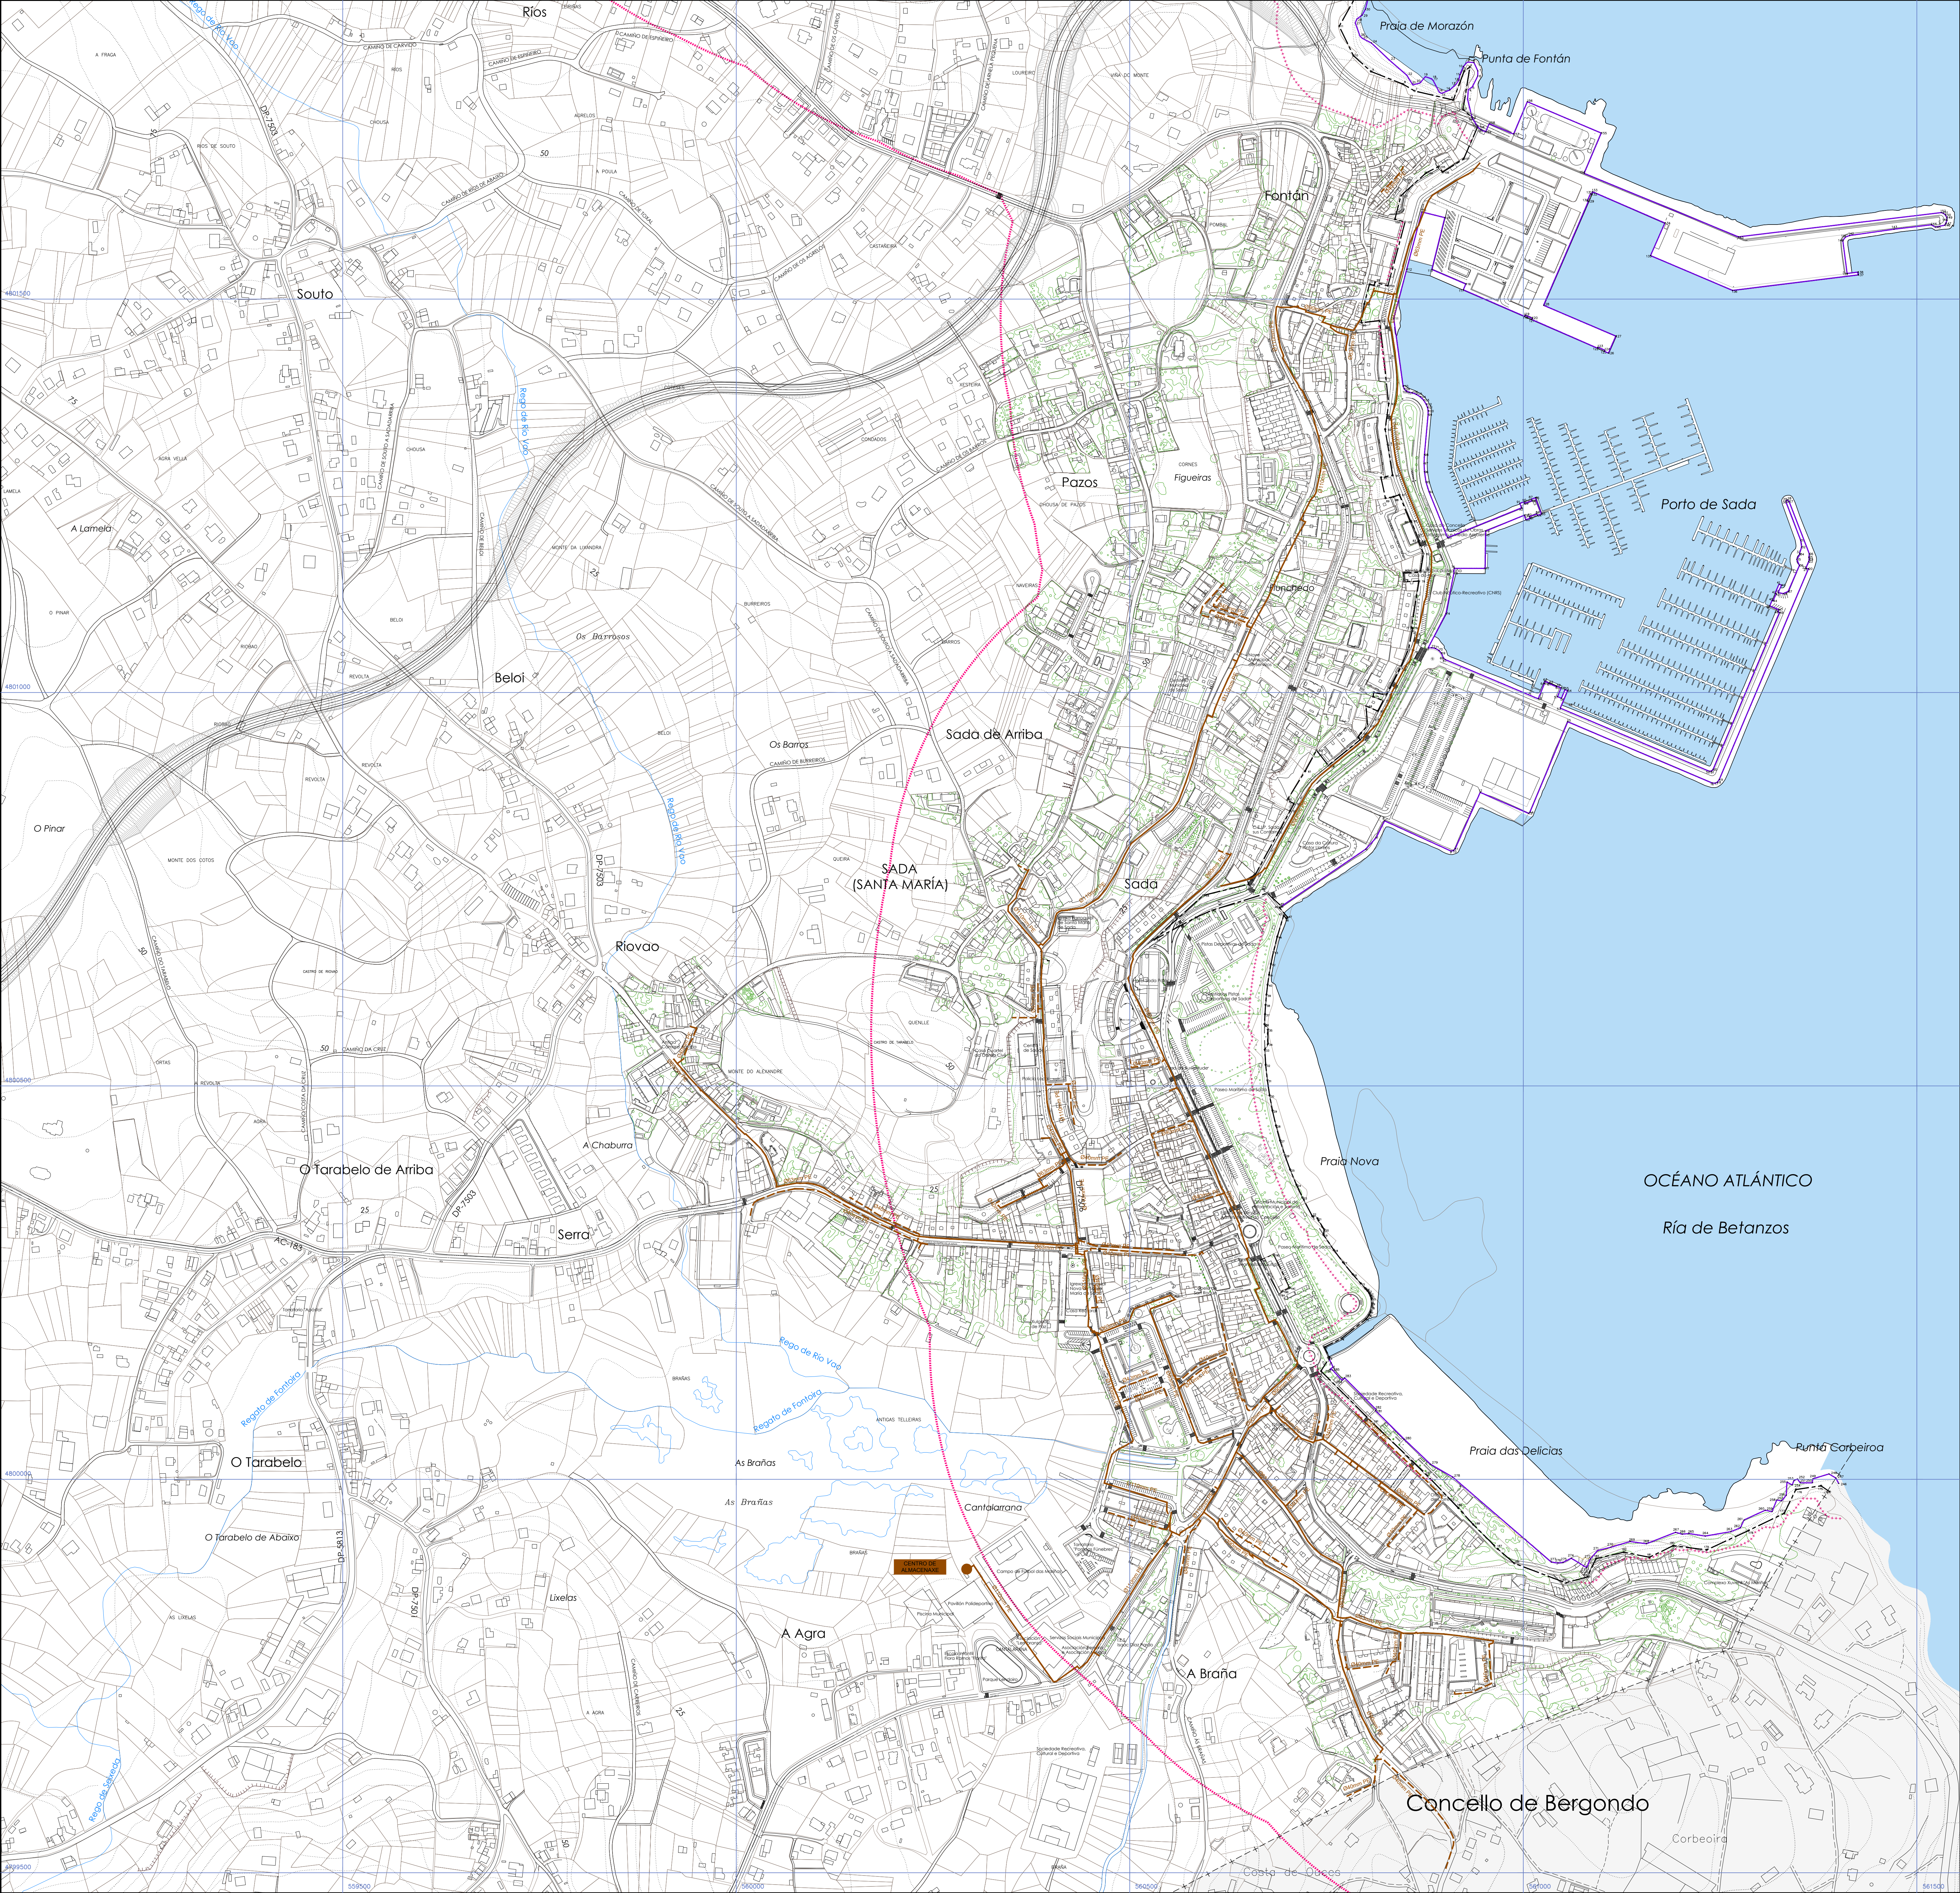

SIMBOLOXÍA		REDE DE GAS	
— + —	LÍMITE MUNICIPAL	●	CENTRO DE ALMACENAMIENTO
.....	SERVIDUME DE PROTECCIÓN DE COSTAS	—	REDE DE DISTRIBUCIÓN
.....	ZONA DE INFLUENCIA DE COSTAS (500m)	---	REDE PENDENTE DE EXECUTAR
— — —	D.P.M.T.	Ø200mm PVC	DIÁMETRO MATERIAL
.....	LÍNEA DE RIBEIRA		

PLAN XERAL DE ORDENACIÓN MUNICIPAL

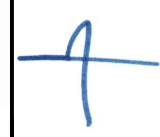

DOCUMENTO PARA APROBACIÓN DEFINITIVA

INFORMACIÓN DA ÁREA URBANA

REDE DE GAS

ANGEL L. MONTEOLIVA DÍAZ, ARQUITECTO



SADA

MARZO 2017

CÓDIGO DE PLANO:

IU-09

ESCALA: 1/3.000