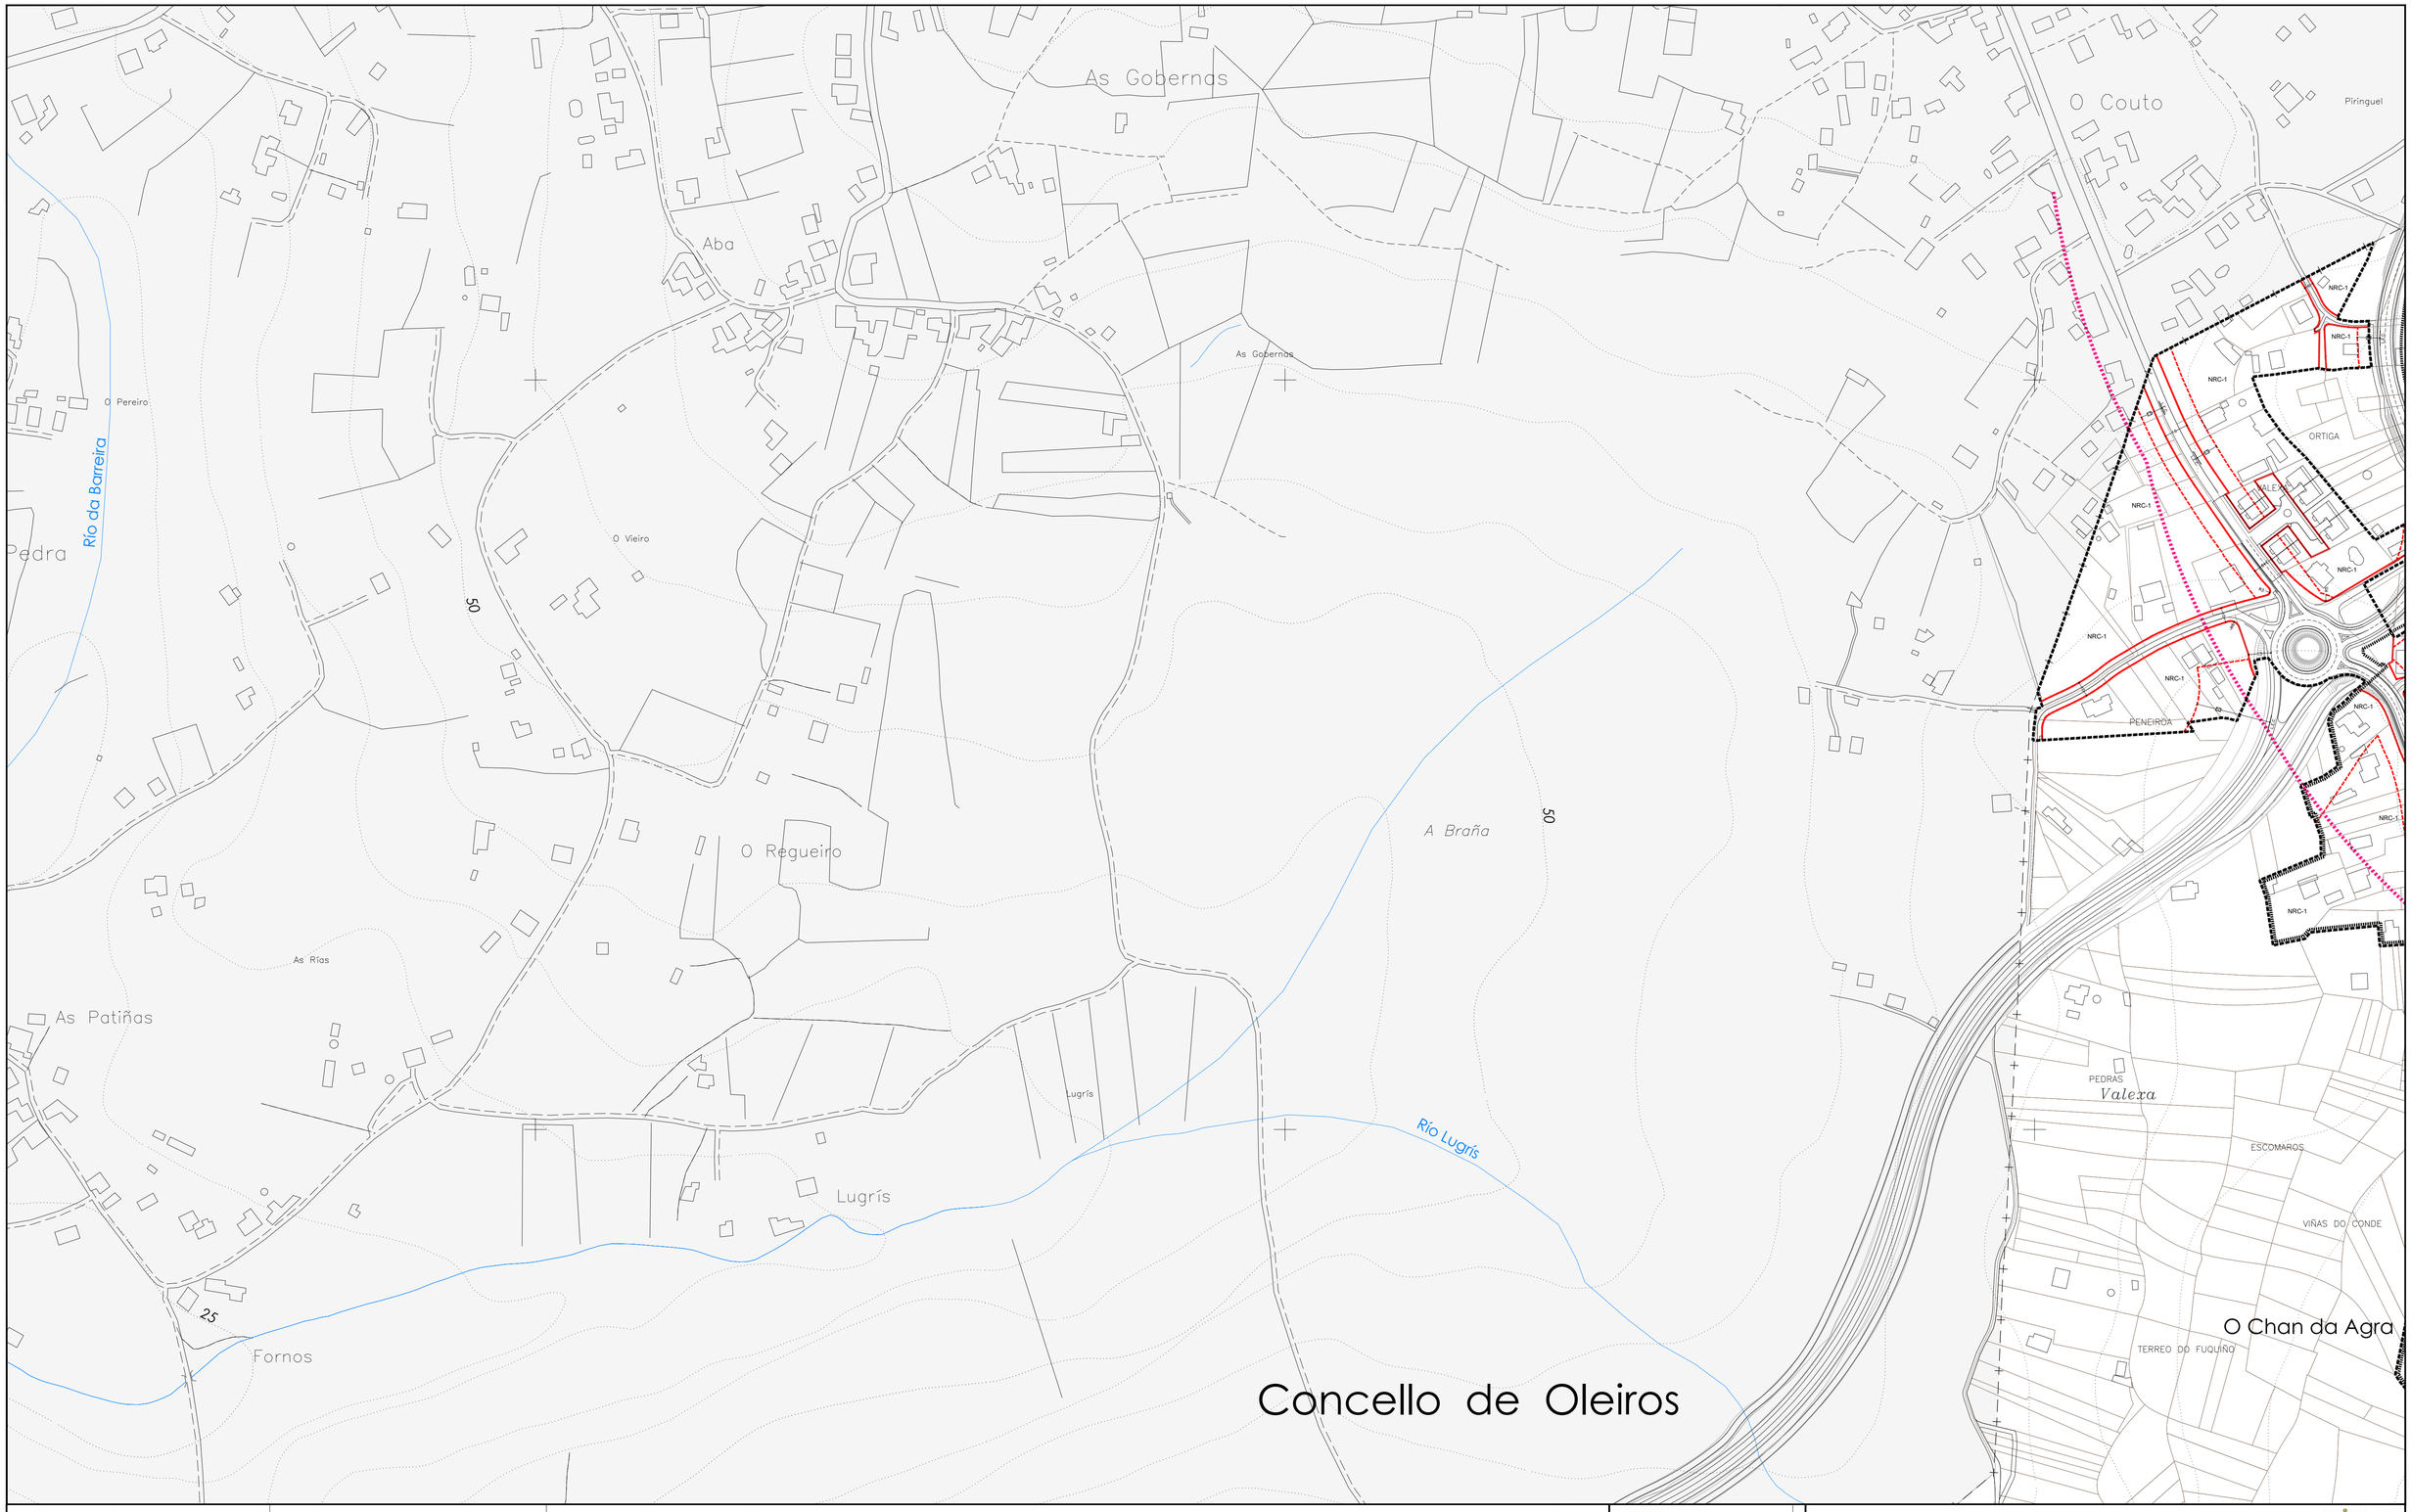


DELIMITACIÓNS

- LÍMITE MUNICIPAL
- SOLO URBANO
- DISTRITOS DO SOLO URBANO
- SOLO URBANIZABLE
- SOLO DE NÚCLEO RURAL
- LÍMITE DE ÁREA DE PLANEAMENTO OU XESTIÓN


DESLINDE DO D.P.M.T.

- SERVIDUME PROTECCIÓN DE COSTAS
- ZONA DE INFLUENCIA
- D.P.M.T.
- LIÑA DE RIBEIRA

SIMBOLOXÍA

- ALIÑACIÓN
- LIÑA DE FONDO OU RECUAMENTO (LIÑA LÍMITE DE EDIFICACIÓN NAS ESTRADAS)
- LIÑA DE SOPORTAL OU PASO EN PLANTA BAIXA
- RASANTE
- ACOTACIÓN DE RÚAS E FONDOS
- ANCHO DE RÚA EXISTENTE
- ACOTACIÓN DE RECUAMENTO EN ESTRADAS (E.C.L.=LIÑA EXTERIOR DA CALZADA DA ESTRADA)

Documento aprobado definitivamente de forma parcial con suxeicións ás condicións da Orde do 11-10-2017 da Consellería de Medio Ambiente e Ordenación do Territorio. Firmado pola xefa do Servizo de Planificación Urbanística III. Lucía Linares Yáñez.

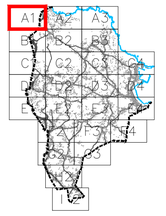

PLAN XERAL DE ORDENACIÓN MUNICIPAL

SADA

DOCUMENTO PARA APROBACIÓN DEFINITIVA — MARZO 2017

MONTEOLIVA ARQUITECTURA, S.L.P.

ANGEL L. MONTEOLIVA DIAZ, ARQUITECTO

ORDENACIÓN DETALLADA

COTAS E RASANTES

CÓDIGO DE PLANO: OD-CR-A1

A1: 1/2.000 A3: 1/4.000

Punta do Cirro

Praia de Cirro

Punta do Castelo

Pena da Herba

Praia de San Pedro

Punta Gavoteiro

A Valexa

Cirro

San Pedro

Soutilo

As Gabeiras

Monte de Taibo

Regato de Froga

APR-P.E.P.O.I.D. "Veigue"-08-00

APS-SAU-3

Rifa Municipal de Touros en Veigue

VALEXA

ORTIGA

MEDONZO

O CASTELO

O BROZO

CIRRO

SAN PEDRO

GABEIRA

LESTEIRAS

FEIRA

CURUXAS

MONTE DO AMO

AGRA DE ARRIBA

GRILO

CHOUSA DE CARROS

CEREIRAS

ZANCAS

CHANDRAGAS

CASTRO DE VEIGUE

PORTO DO RIO

NRC-1

NRH

DELIMITACIÓNS

- LÍMITE MUNICIPAL
- SOLO URBANO
- DISTRITOS DO SOLO URBANO
- SOLO URBANIZABLE
- SOLO DE NÚCLEO RURAL
- LÍMITE DE ÁREA DE PLANEAMENTO OU XESTIÓN

DESLINDE DO D.P.M.T.

- SERVIDUME PROTECCIÓN DE COSTAS
- ZONA DE INFLUENCIA
- D.P.M.T.
- LIÑA DE RIBEIRA

SIMBOLOXÍA

- ALIÑACIÓN
- LIÑA DE FONDO OU RECUAMENTO (LIÑA LÍMITE DE EDIFICACIÓN NAS ESTRADAS)
- LIÑA DE SOPORTAL OU PASO EN PLANTA BAIXA
- RASANTE
- ACOTACIÓN DE RÚAS E FONDOS
- ANCHO DE RÚA EXISTENTE
- ACOTACIÓN DE RECUAMENTO EN ESTRADAS (I.E.C.=LIÑA EXTERIOR DA CALZADA DA ESTRADA)

PLAN XERAL DE ORDENACIÓN MUNICIPAL

SADA

DOCUMENTO PARA APROBACIÓN DEFINITIVA — MARZO 2017

MONTEOLIVA ARQUITECTURA, S.L.P.

ANGEL L. MONTEOLIVA DIAZ, ARQUITECTO

ORDENACIÓN DETALLADA

COTAS E RASANTES

CÓDIGO DE PLANO: OD-CR-A2

A1: 1/2.000 A3: 1/4.000

Punta Pereirós

Costa do Raio

ENSEADA GARROTEIRA

Punta Lavadoira

Punta de Lourido

Praia de Lourido

ENSEADA DE LOURIDO

Campo da Cruz

APR-P.E.P.O.I.D. "Carnoedo"-01-00

A Revolta

O Calzudo

A Requeira

A Regueira

CASTRO DE PUNTA SAN MAMEDE

SEQUIO

SANAMADE

ASPADEIRO

LADEIRO

FONTELAI

MALVIÑAS

EIROA DE FORA

EIROA DE DENTRO

AGRA NOVA

RAPOSIÑOS

LAGOS

REGUEIRA

BOMPANO

CAMPO DA CRUZ

ALBUXEIRA

ARNADO

LOURIDO

100

125

75

50

25

NRC-1

NRH

DELIMITACIÓNS

- LÍMITE MUNICIPAL
- SOLO URBANO
- DISTRITOS DO SOLO URBANO
- SOLO URBANIZABLE
- SOLO DE NÚCLEO RURAL
- LÍMITE DE ÁREA DE PLANEAMENTO OU XESTIÓN

DESLINDE DO D.P.M.T.

- SERVIDUME PROTECCIÓN DE COSTAS
- ZONA DE INFLUENCIA
- D.P.M.T.
- LIÑA DE RIBEIRA

SIMBOLOXÍA

- ALIÑACIÓN
- LIÑA DE FONDO OU RECUAMENTO (LIÑA LÍMITE DE EDIFICACIÓN NAS ESTRADAS)
- LIÑA DE SOPORTAL OU PASO EN PLANTA BAIXA
- 176,00 RASANTE
- ACOTACIÓN DE RÚAS E FONDOS
- ANCHO DE RÚA EXISTENTE
- ACOTACIÓN DE RECUAMENTO EN ESTRADAS
  L.E.C.=LIÑA EXTERIOR DA CALZADA DA ESTRADA

PLAN XERAL DE ORDENACIÓN MUNICIPAL

SADA

DOCUMENTO PARA APROBACIÓN DEFINITIVA — MARZO 2017

MONTEOLIVA ARQUITECTURA, S.L.P.


ANGEL L. MONTEOLIVA DIAZ, ARQUITECTO

ORDENACIÓN DETALLADA

COTAS E RASANTES

CÓDIGO DE PLANO: OD-CR-A3

A1: 1/2.000 A3: 1/4.000

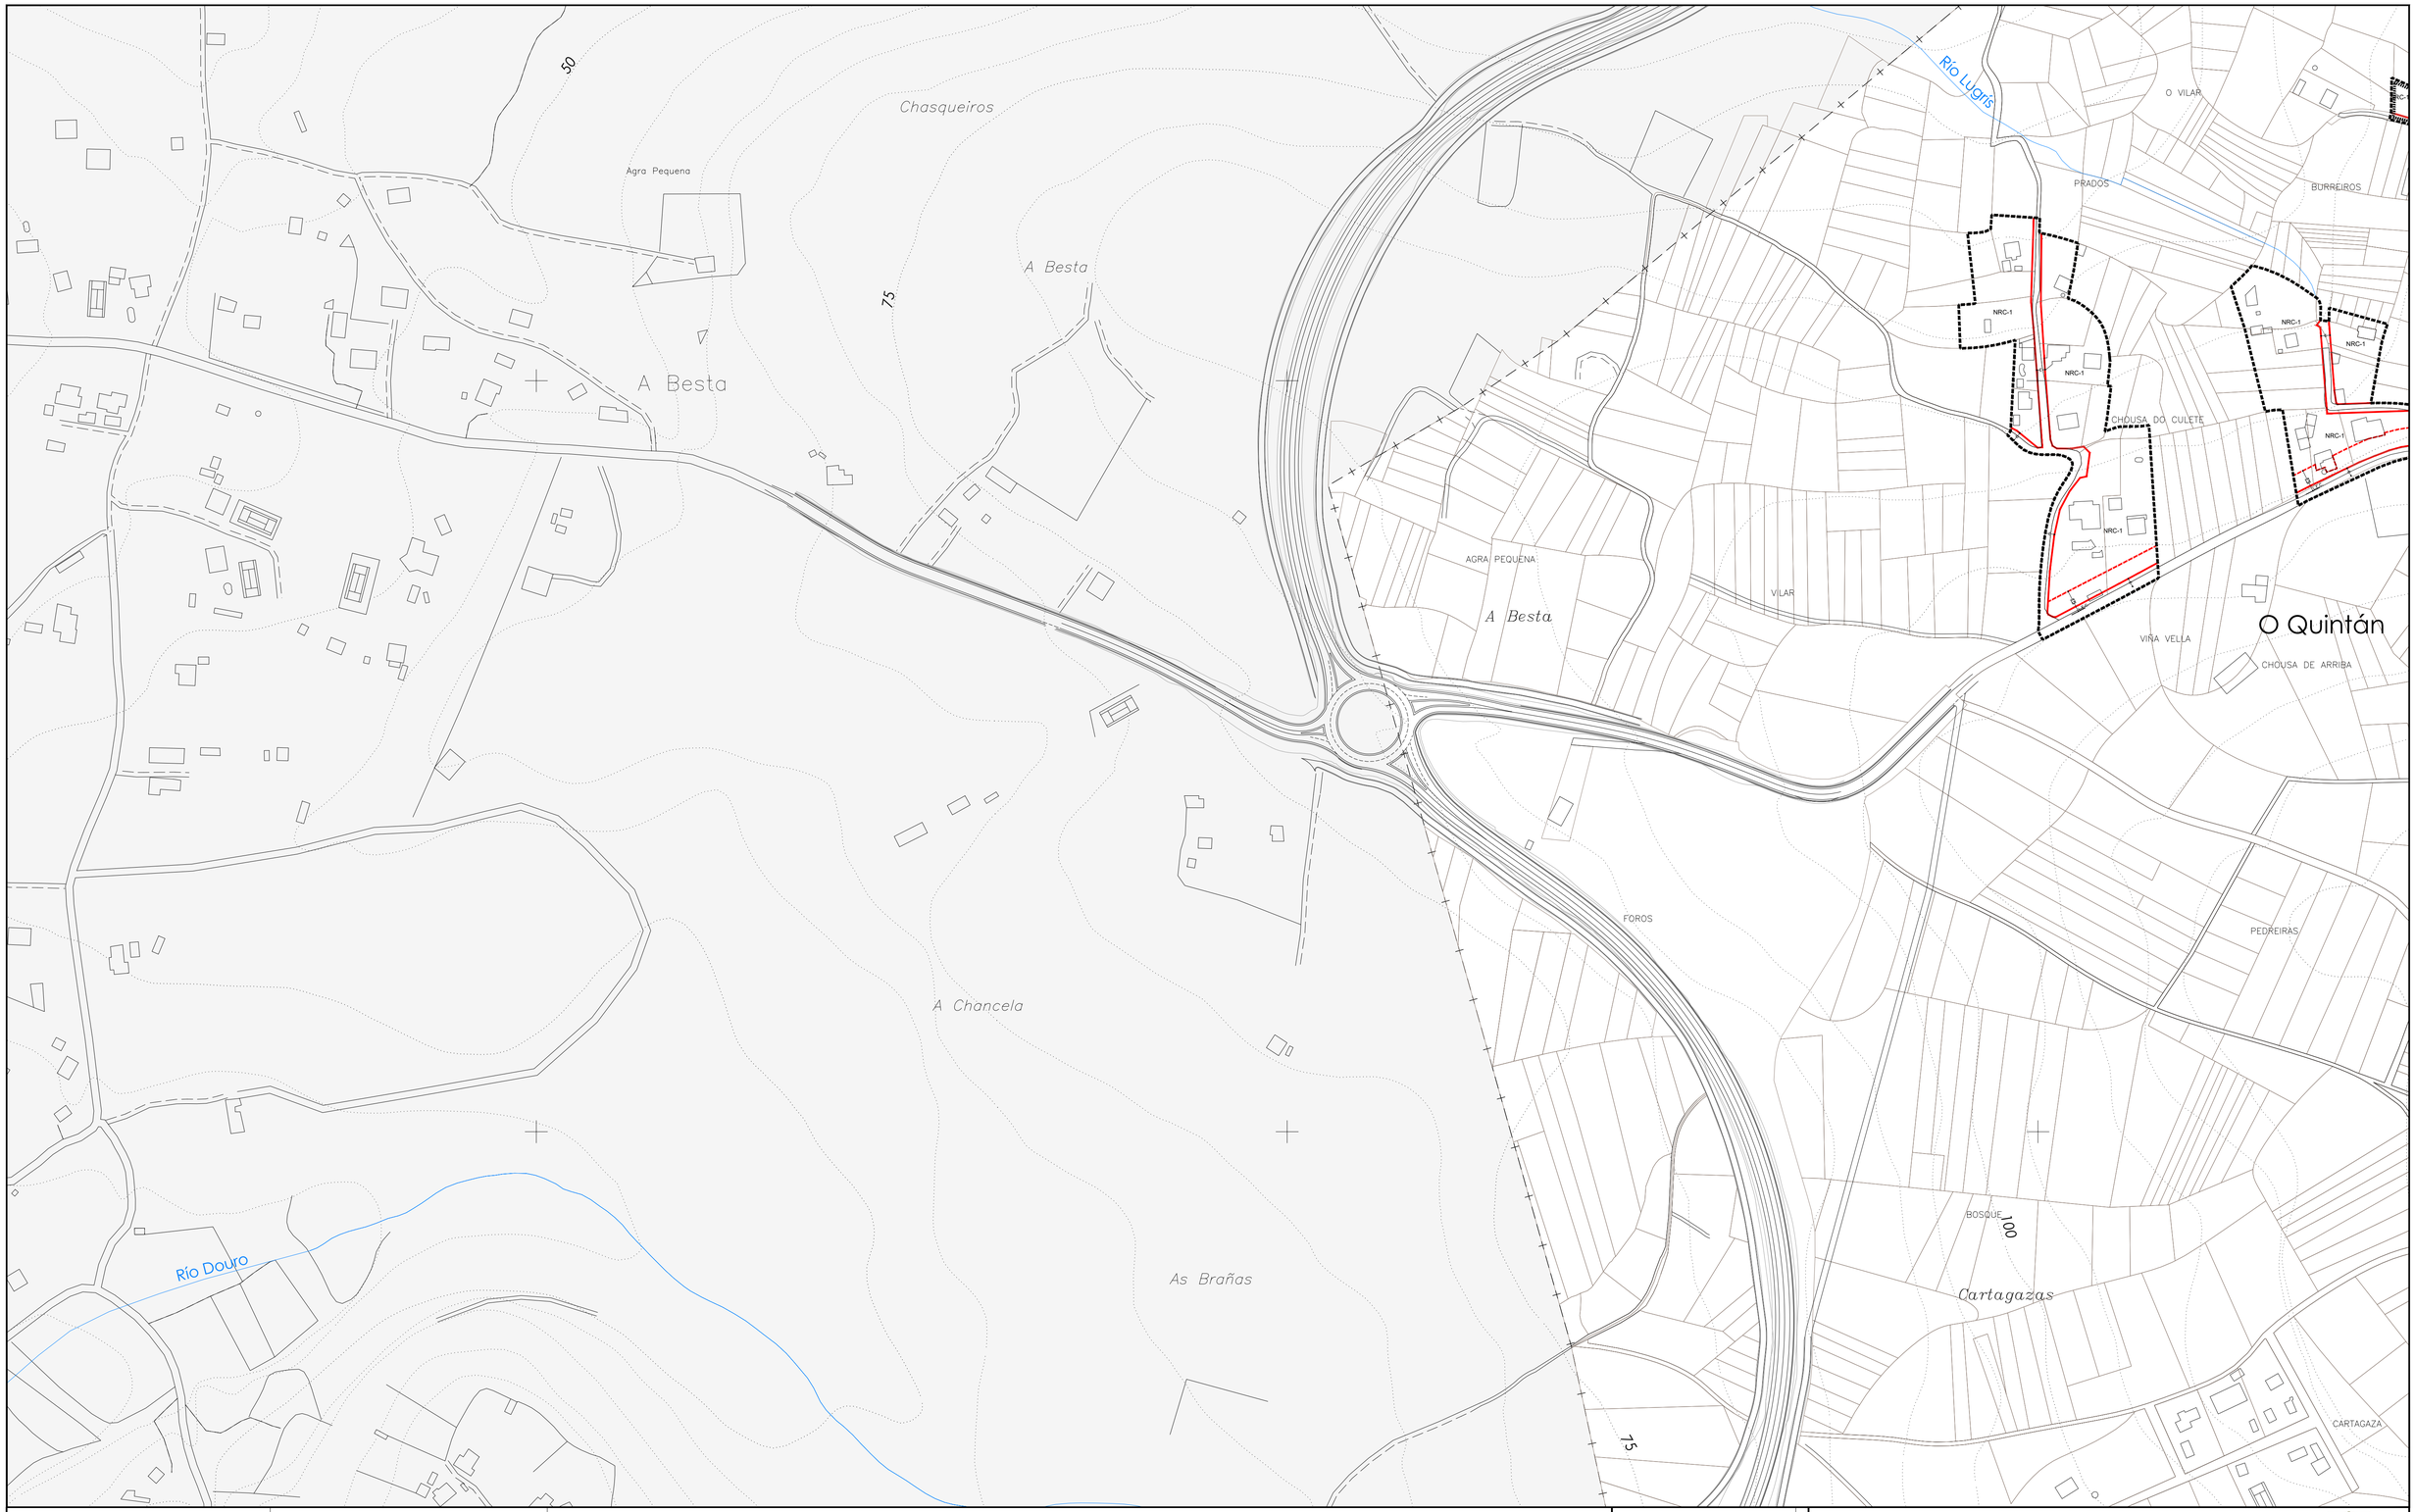

DELIMITACIÓNS

- LÍMITE MUNICIPAL
- SOLO URBANO
- DISTRITOS DO SOLO URBANO
- SOLO URBANIZABLE
- SOLO DE NÚCLEO RURAL
- LÍMITE DE ÁREA DE PLANEAMENTO OU XESTIÓN

DESLINDE DO D.P.M.T.

- SERVIDUME PROTECCIÓN DE COSTAS
- ZONA DE INFLUENCIA
- D.P.M.T.
- LIÑA DE RIBEIRA

SIMBOLOXÍA


- ALIÑACIÓN
- LIÑA DE FONDO OU RECUAMENTO (LIÑA LÍMITE DE EDIFICACIÓN NAS ESTRADAS)
- LIÑA DE SOPORTAL OU PASO EN PLANTA BAIXA

176.00 — RASANTE

ACOTACIÓN DE RÚAS E FONDOS

ANCHO DE RÚA EXISTENTE

ACOTACIÓN DE RECUAMENTO EN ESTRADAS
L.E.C.=LIÑA EXTERIOR DA CALZADA DA ESTRADA

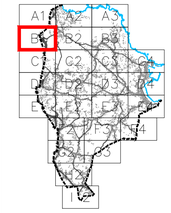

PLAN XERAL DE ORDENACIÓN MUNICIPAL

SADA

DOCUMENTO PARA APROBACIÓN DEFINITIVA — MARZO 2017

MONTEOLIVA ARQUITECTURA, S.L.P.


ANGEL L. MONTEOLIVA DIAZ, ARQUITECTO

ORDENACIÓN DETALLADA

COTAS E RASANTES

CÓDIGO DE PLANO: OD-CR-B1

A1: 1/2.000 A3: 1/4.000

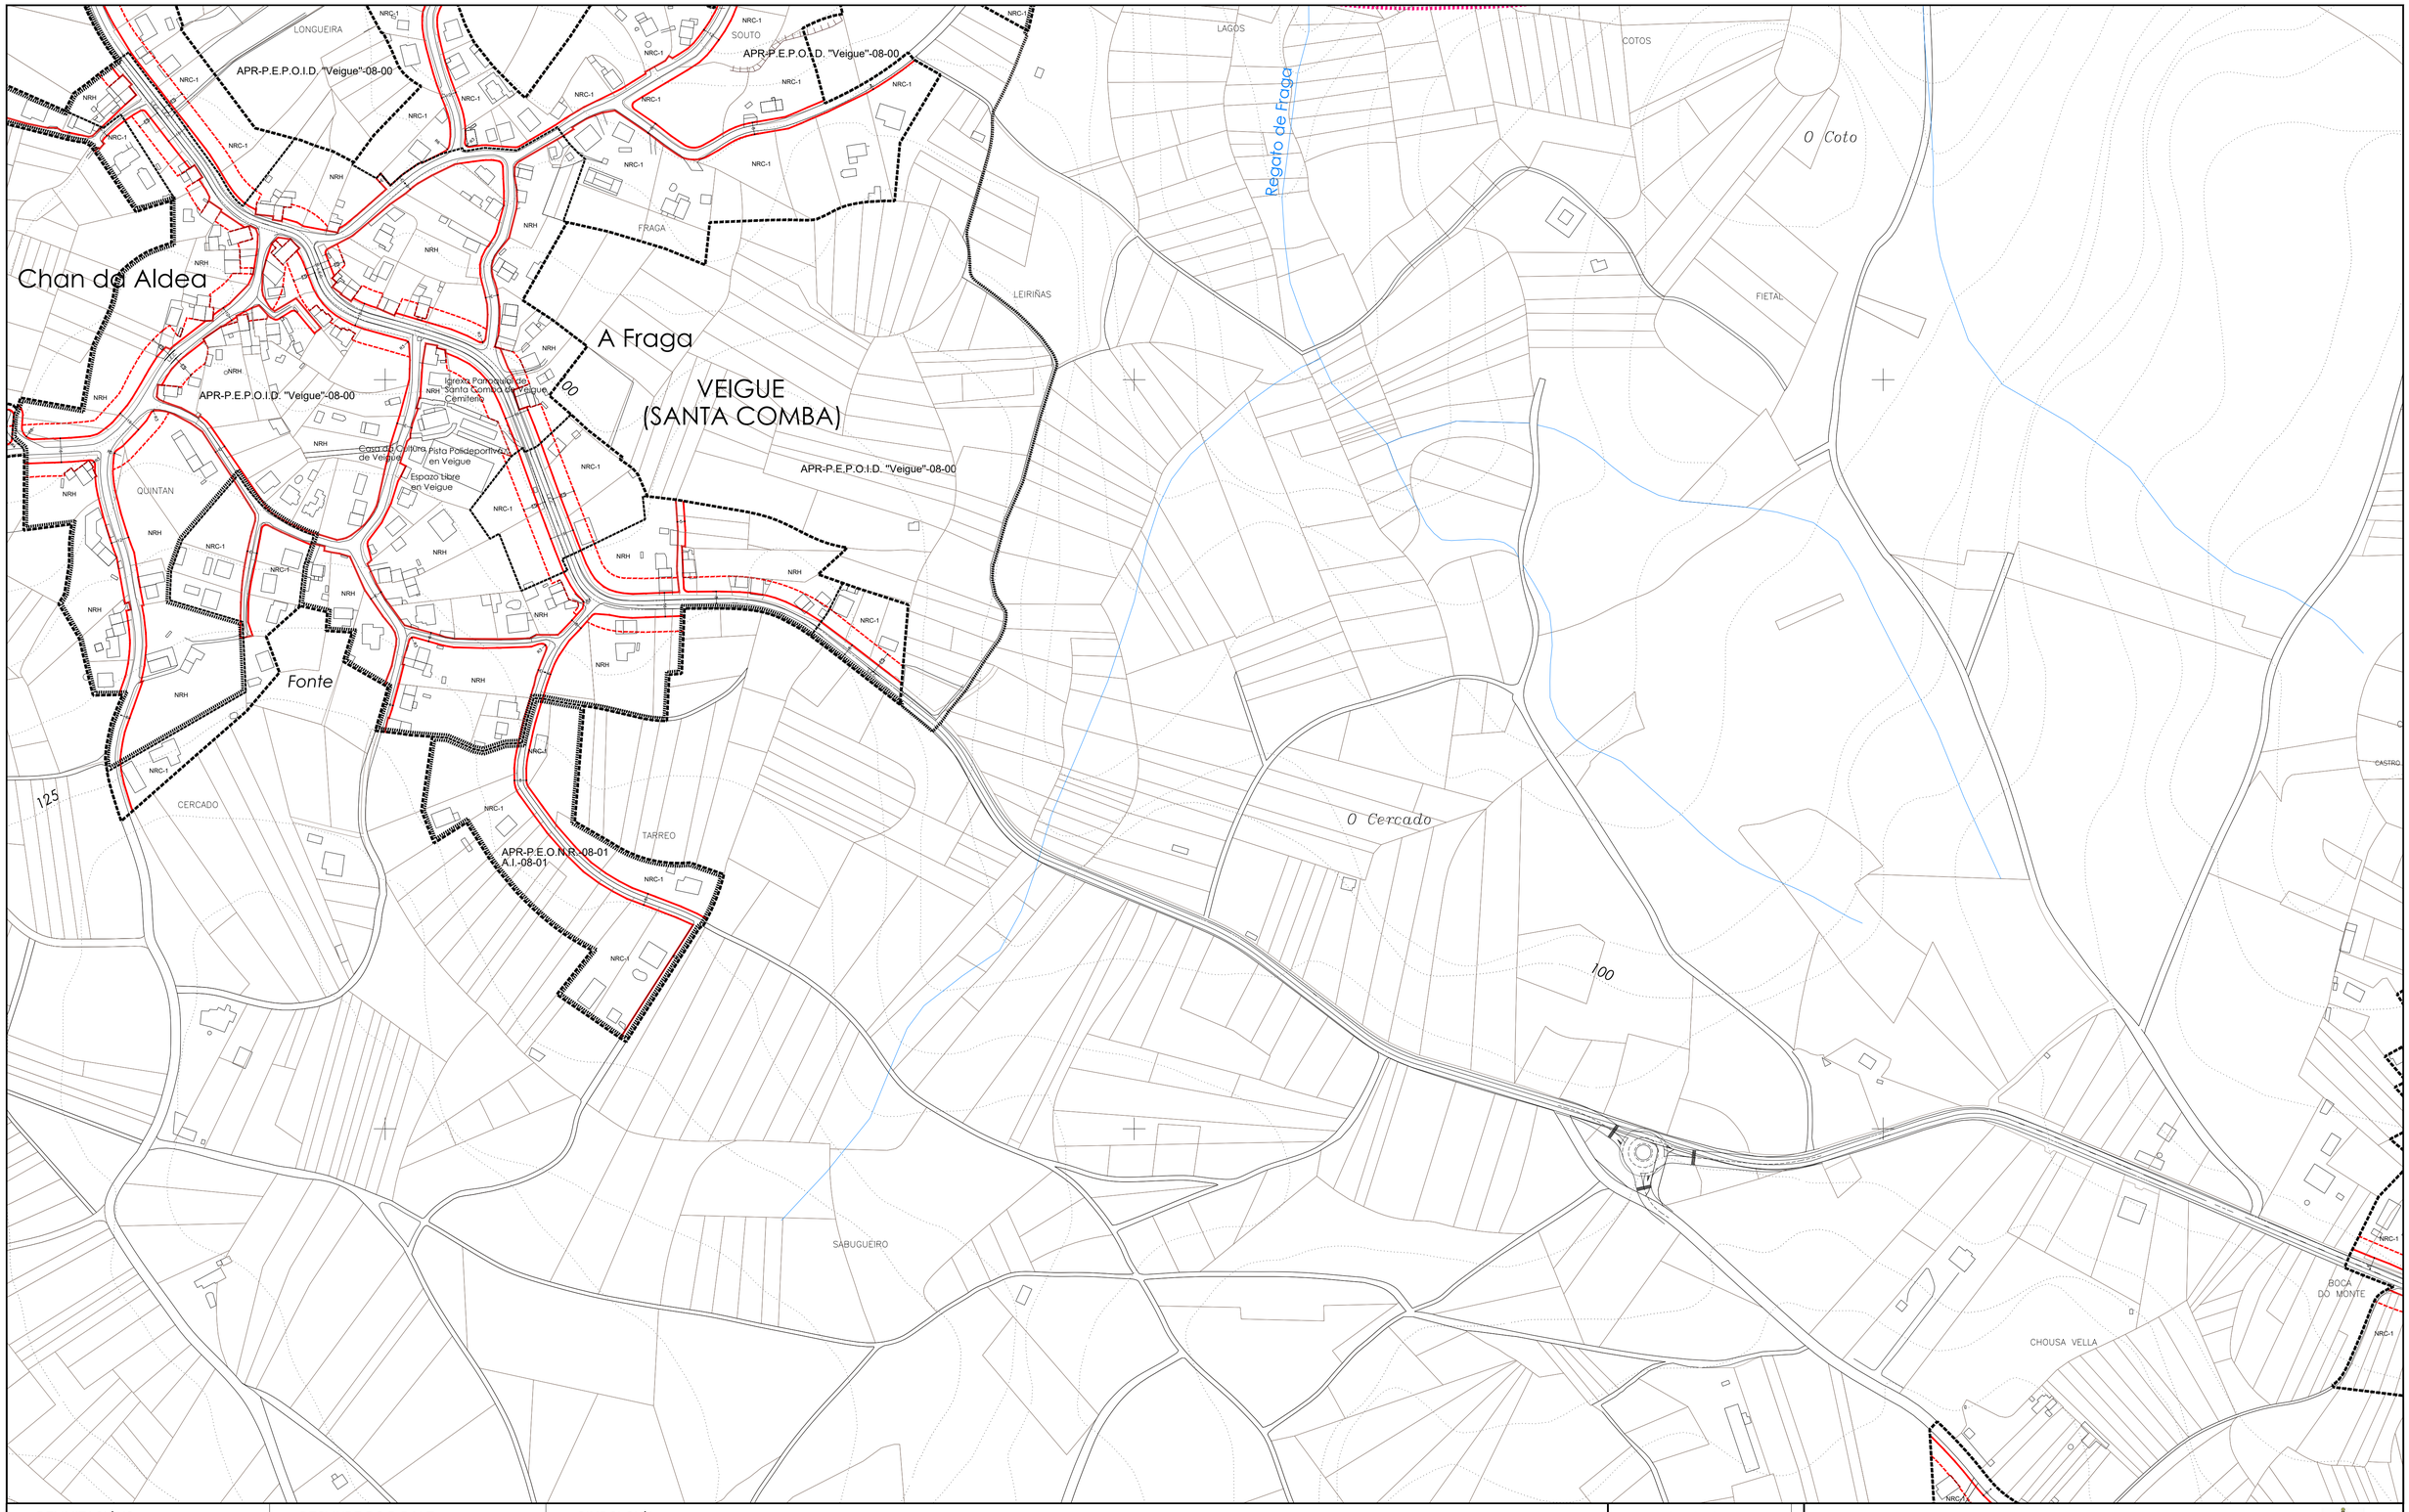

DELIMITACIÓNS


- LÍMITE MUNICIPAL
- SOLO URBANO
- DISTRITOS DO SOLO URBANO
- SOLO URBANIZABLE
- SOLO DE NÚCLEO RURAL
- LÍMITE DE ÁREA DE PLANEAMENTO OU XESTIÓN

DESLINDE DO D.P.M.T.

- SERVIDUME PROTECCIÓN DE COSTAS
- ZONA DE INFLUENCIA
- D.P.M.T.
- LIÑA DE RIBEIRA

SIMBOLOXÍA

- ALIÑACIÓN
- LIÑA DE FONDO OU RECUAMENTO (LIÑA LÍMITE DE EDIFICACIÓN NAS ESTRADAS)
- LIÑA DE SOPORTAL OU PASO EN PLANTA BAIXA
- RASANTE
- ACOTACIÓN DE RÚAS E FONDOS
- ANCHO DE RÚA EXISTENTE
- ACOTACIÓN DE RECUAMENTO EN ESTRADAS
  L.E.C.=LIÑA EXTERIOR DA CALZADA DA ESTRADA

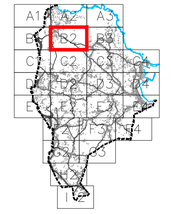

PLAN XERAL DE ORDENACIÓN MUNICIPAL

SADA

DOCUMENTO PARA APROBACIÓN DEFINITIVA — MARZO 2017

MONTEOLIVA ARQUITECTURA, S.L.P.


ANGEL L. MONTEOLIVA DIAZ, ARQUITECTO

ORDENACIÓN DETALLADA

COTAS E RASANTES

CÓDIGO DE PLANO: OD-CR-B2

A1: 1/2.000 A3: 1/4.000

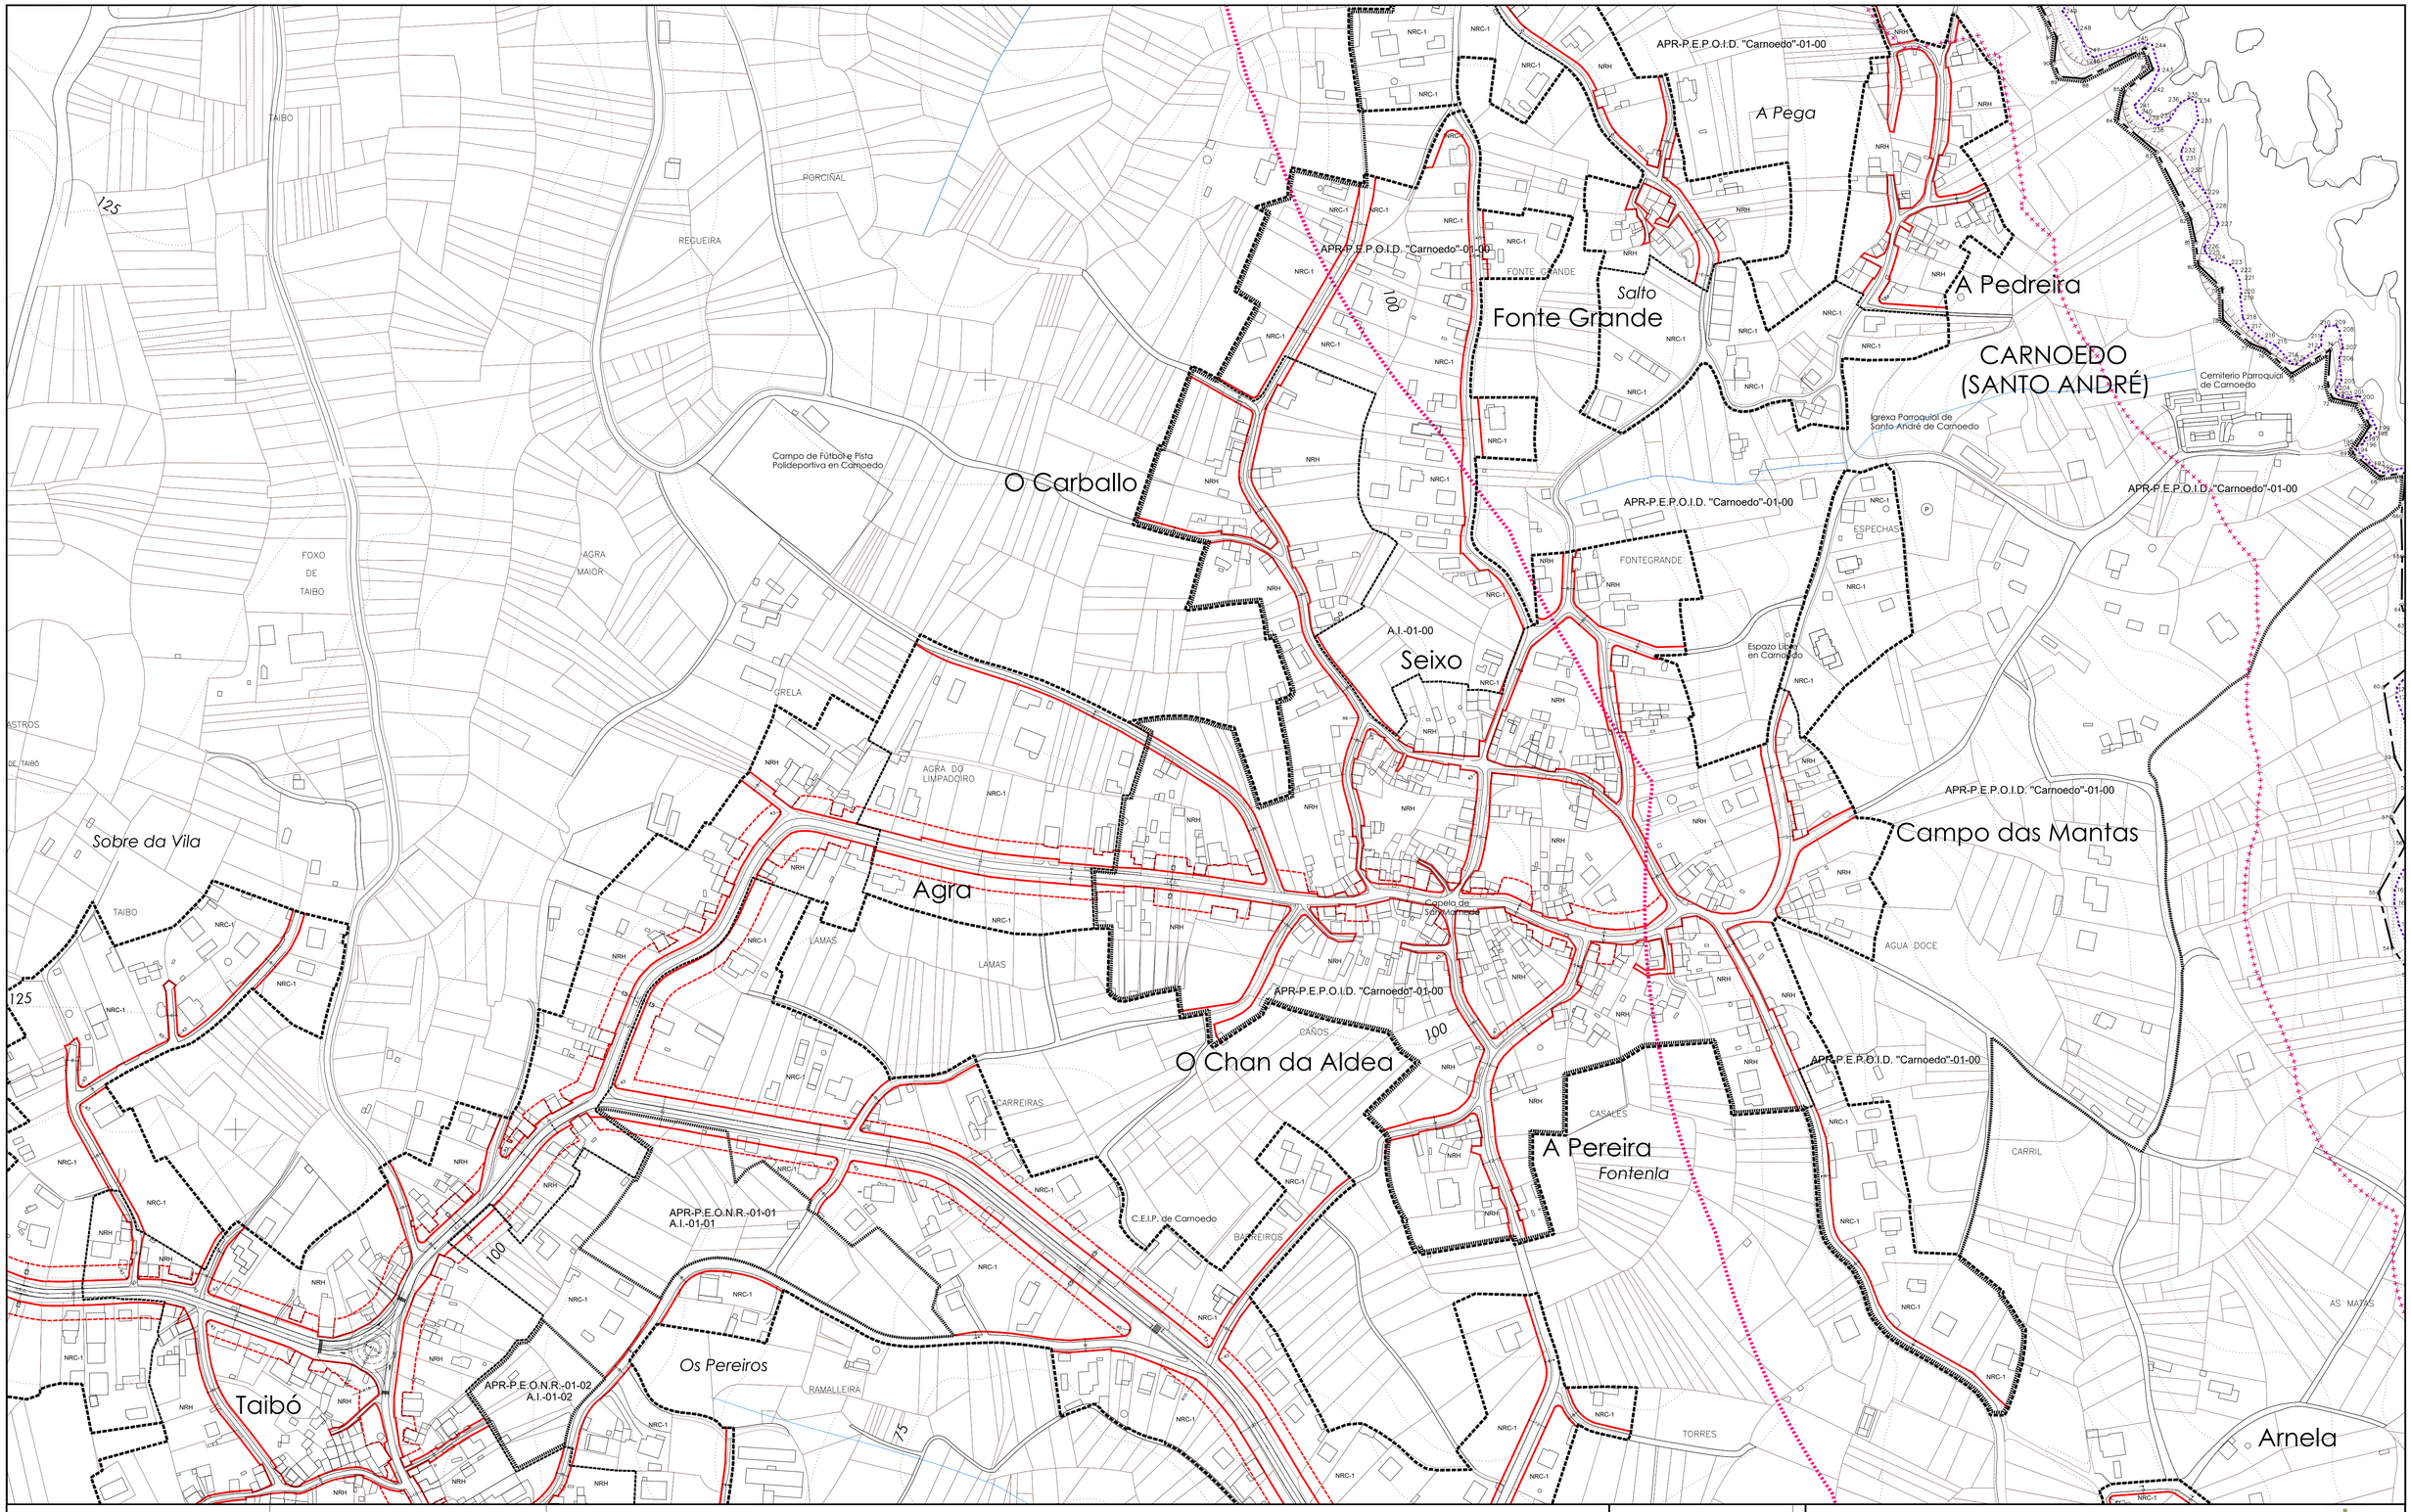

DELIMITACIÓNS


- LÍMITE MUNICIPAL
- SOLO URBANO
- DISTRITOS DO SOLO URBANO
- SOLO URBANIZABLE
- SOLO DE NÚCLEO RURAL
- LÍMITE DE ÁREA DE PLANEAMENTO OU XESTIÓN

DESLINDE DO D.P.M.T.

- SERVIDUME PROTECCIÓN DE COSTAS
- ZONA DE INFLUENCIA
- D.P.M.T.
- LIÑA DE RIBEIRA

SIMBOLOXÍA

- ALIÑACIÓN
- LIÑA DE FONDO OU RECUAMENTO (LIÑA LÍMITE DE EDIFICACIÓN NAS ESTRADAS)
- LIÑA DE SOPORTAL OU PASO EN PLANTA BAIXA
- RASANTE
- ACOTACIÓN DE RÚAS E FONDOS
- ANCHO DE RÚA EXISTENTE
- ACOTACIÓN DE RECUAMENTO EN ESTRADAS
  L.E.C.=LIÑA EXTERIOR DA CALZADA DA ESTRADA

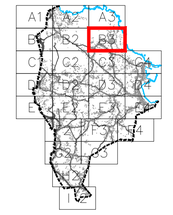

PLAN XERAL DE ORDENACIÓN MUNICIPAL

SADA

DOCUMENTO PARA APROBACIÓN DEFINITIVA — MARZO 2017

MONTEOLIVA ARQUITECTURA, S.L.P.

ANGEL L. MONTEOLIVA DIAZ, ARQUITECTO

ORDENACIÓN DETALLADA

COTAS E RASANTES

CÓDIGO DE PLANO: OD-CR-B3

A1: 1/2.000 A3: 1/4.000

Concello de Oleiros

A Costa
Broño
Piollosas
Os Galgos
Vila Clara
Peredo
Río Douro
100
125
150
TORNOS
GALGOS
OS CASTROS
PICOUZO
CAMIÑO DE MONTE DA COSTA
CAMIÑO DE AS BRAÑAS
BRAÑAS
A XESTEIRA
PE DO MUIÑO
APR-P.P. Sector T1
AR-Sector T1
APR-P.E.O.N.R.-02-01
NRC-1

DELIMITACIÓNS

- LÍMITE MUNICIPAL
- SOLO URBANO
- DISTRITOS DO SOLO URBANO
- SOLO URBANIZABLE
- SOLO DE NÚCLEO RURAL
- LÍMITE DE ÁREA DE PLANEAMENTO OU XESTIÓN

DESLINDE DO D.P.M.T.

- SERVIDUME PROTECCIÓN DE COSTAS
- ZONA DE INFLUENCIA
- D.P.M.T.
- LIÑA DE RIBEIRA

SIMBOLOXÍA

- ALIÑACIÓN
- LIÑA DE FONDO OU RECUAMENTO (LIÑA LÍMITE DE EDIFICACIÓN NAS ESTRADAS)
- LIÑA DE SOPORTAL OU PASO EN PLANTA BAIXA
- RASANTE
- ACOTACIÓN DE RÚAS E FONDOS
- ANCHO DE RÚA EXISTENTE
- ACOTACIÓN DE RECUAMENTO EN ESTRADAS
  L.E.C.=LIÑA EXTERIOR DA CALZADA DA ESTRADA

PLAN XERAL DE ORDENACIÓN MUNICIPAL

SADA

DOCUMENTO PARA APROBACIÓN DEFINITIVA — MARZO 2017

MONTEOLIVA ARQUITECTURA, S.L.P.


ANGEL L. MONTEOLIVA DIAZ, ARQUITECTO

ORDENACIÓN DETALLADA

COTAS E RASANTES

CÓDIGO DE PLANO: OD-CR-C1

A1: 1/2.000 A3: 1/4.000

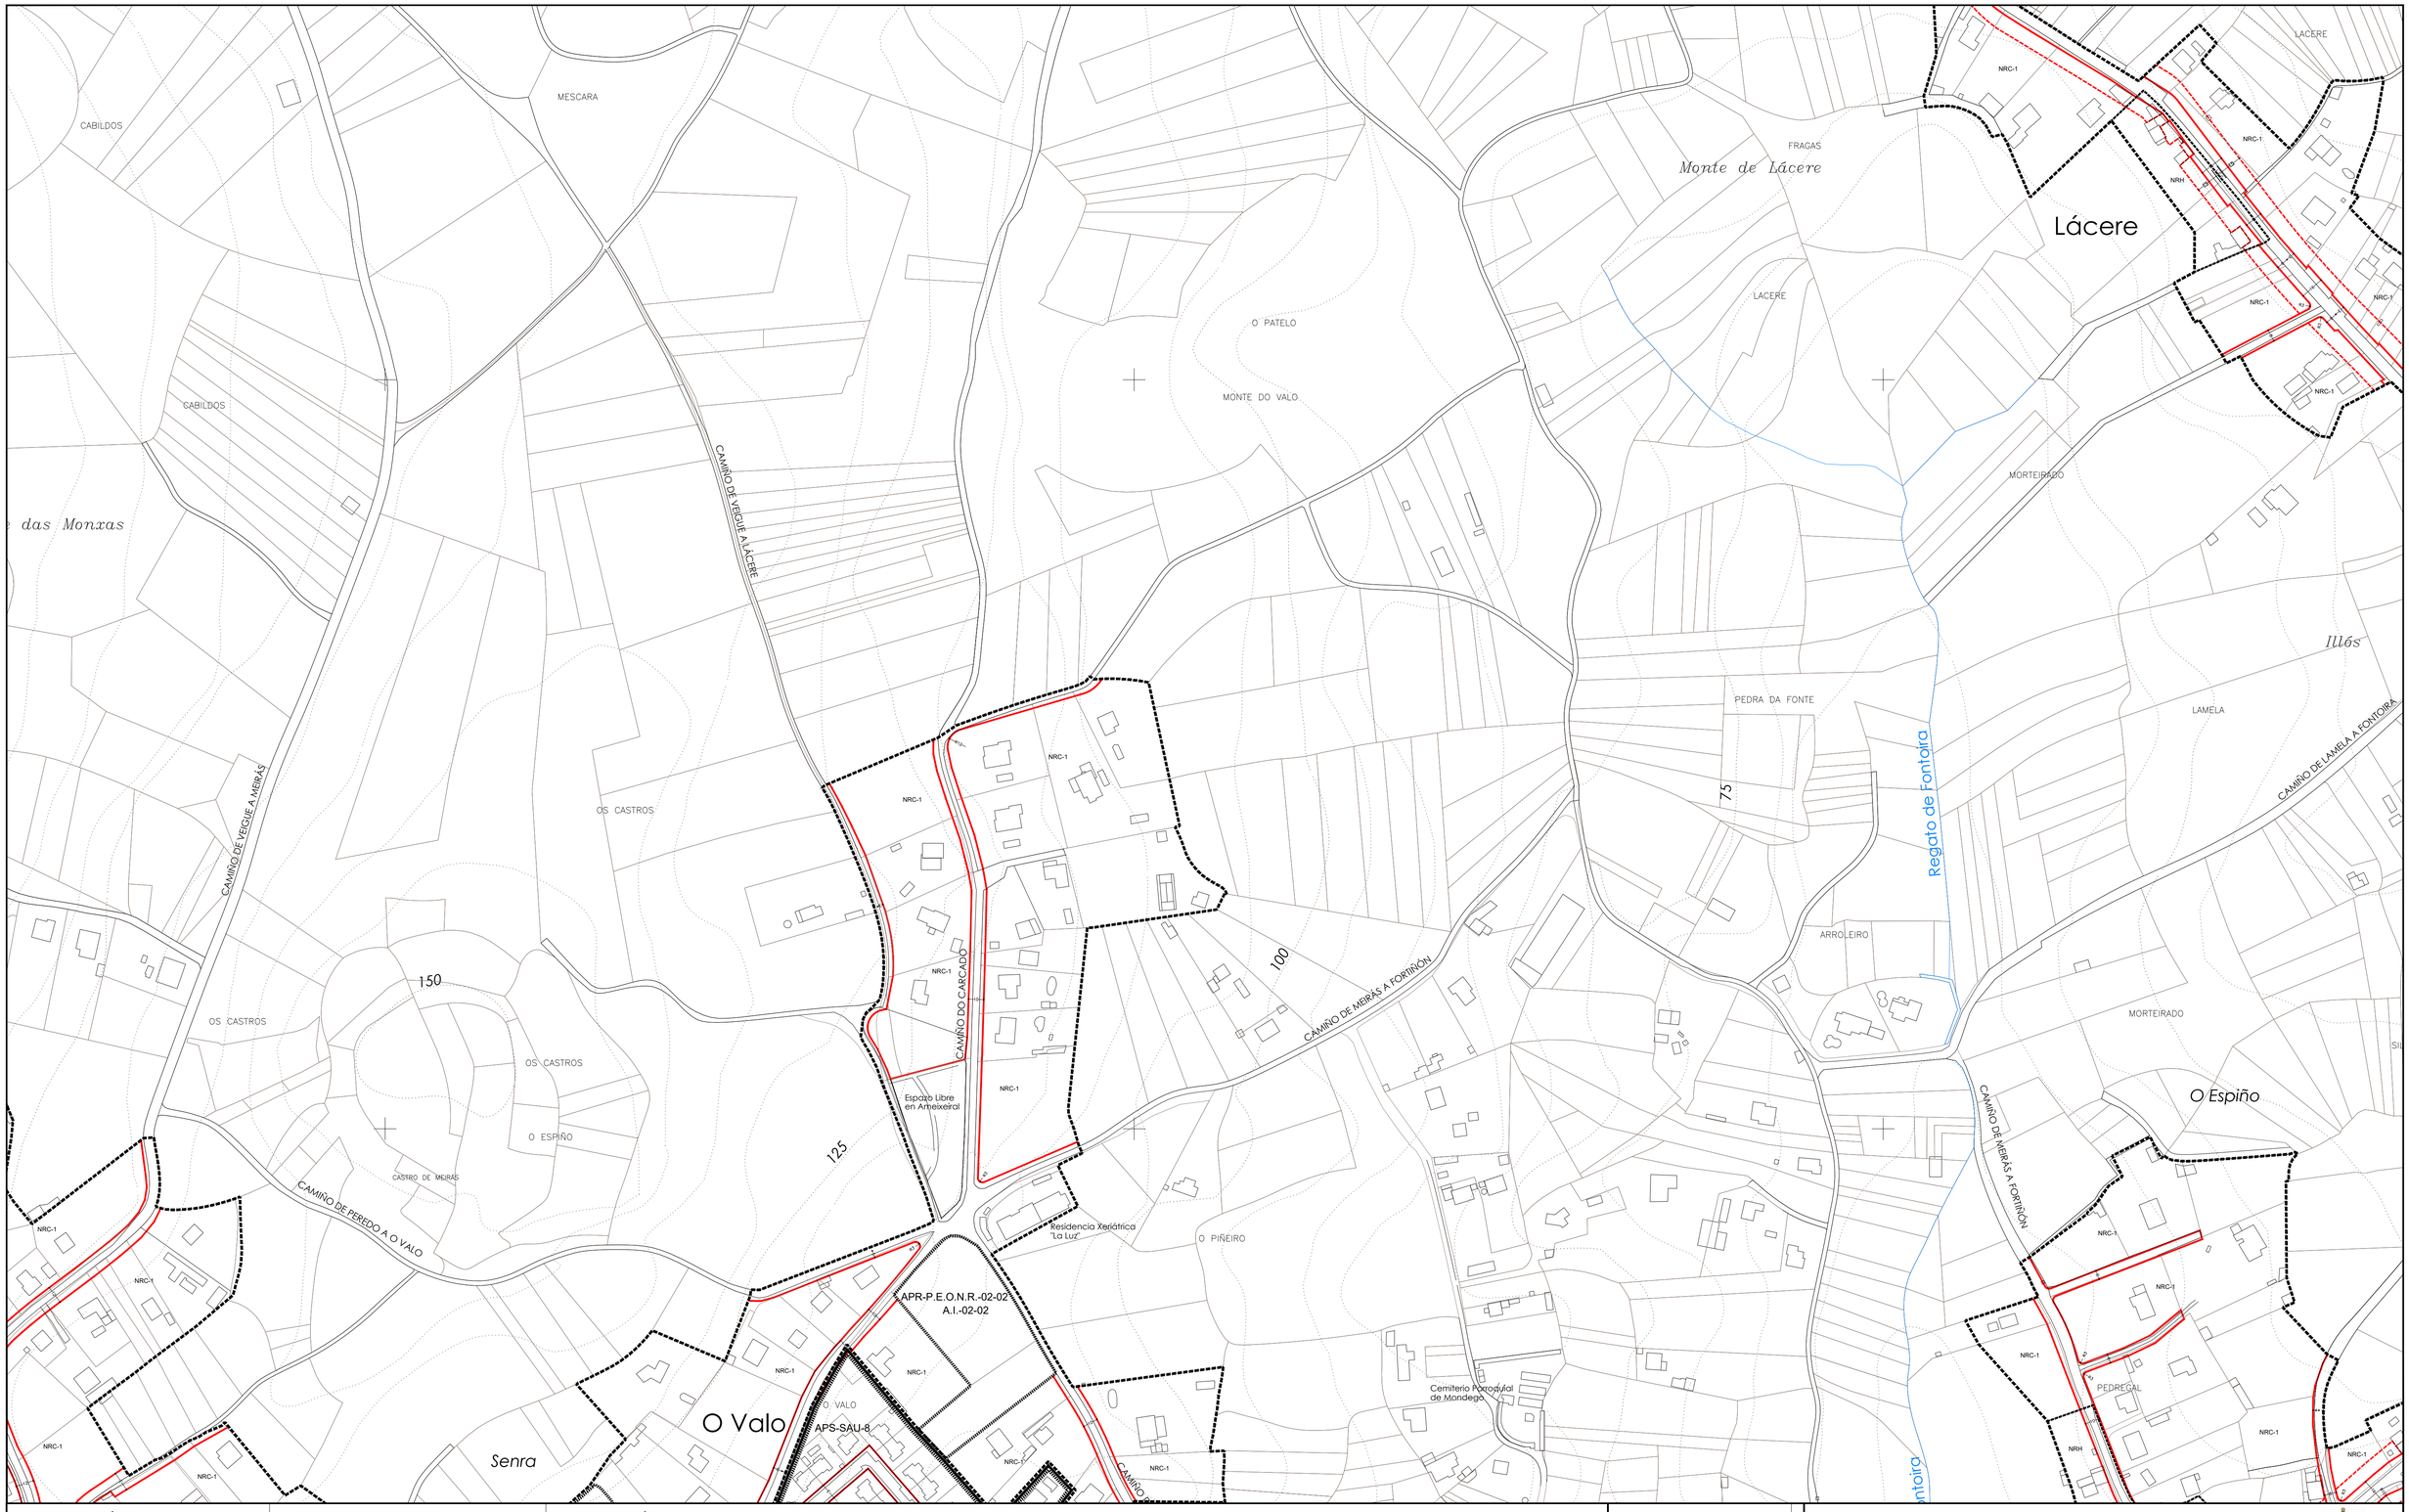

DELIMITACIÓNS

- LÍMITE MUNICIPAL
- SOLO URBANO
- DISTRITOS DO SOLO URBANO
- SOLO URBANIZABLE
- SOLO DE NÚCLEO RURAL
- LÍMITE DE ÁREA DE PLANEAMENTO OU XESTIÓN

DESLINDE DO D.P.M.T.

- SERVIDUME PROTECCIÓN DE COSTAS
- ZONA DE INFLUENCIA
- D.P.M.T.
- LIÑA DE RIBEIRA

SIMBOLOXÍA

- ALIÑACIÓN
- LIÑA DE FONDO OU RECUAMENTO (LIÑA LÍMITE DE EDIFICACIÓN NAS ESTRADAS)
- LIÑA DE SOPORTAL OU PASO EN PLANTA BAIXA
- 176,00 RASANTE
- ACOTACIÓN DE RÚAS E FONDOS
- ANCHO DE RÚA EXISTENTE
- ACOTACIÓN DE RECUAMENTO EN ESTRADAS
  L.E.C.=LIÑA EXTERIOR DA CALZADA DA ESTRADA

PLAN XERAL DE ORDENACIÓN MUNICIPAL

SADA

DOCUMENTO PARA APROBACIÓN DEFINITIVA — MARZO 2017

MONTEOLIVA ARQUITECTURA, S.L.P.


ANGEL L. MONTEOLIVA DIAZ, ARQUITECTO

ORDENACIÓN DETALLADA

COTAS E RASANTES

CÓDIGO DE PLANO: OD-CR-C2

A1: 1/2.000 A3: 1/4.000

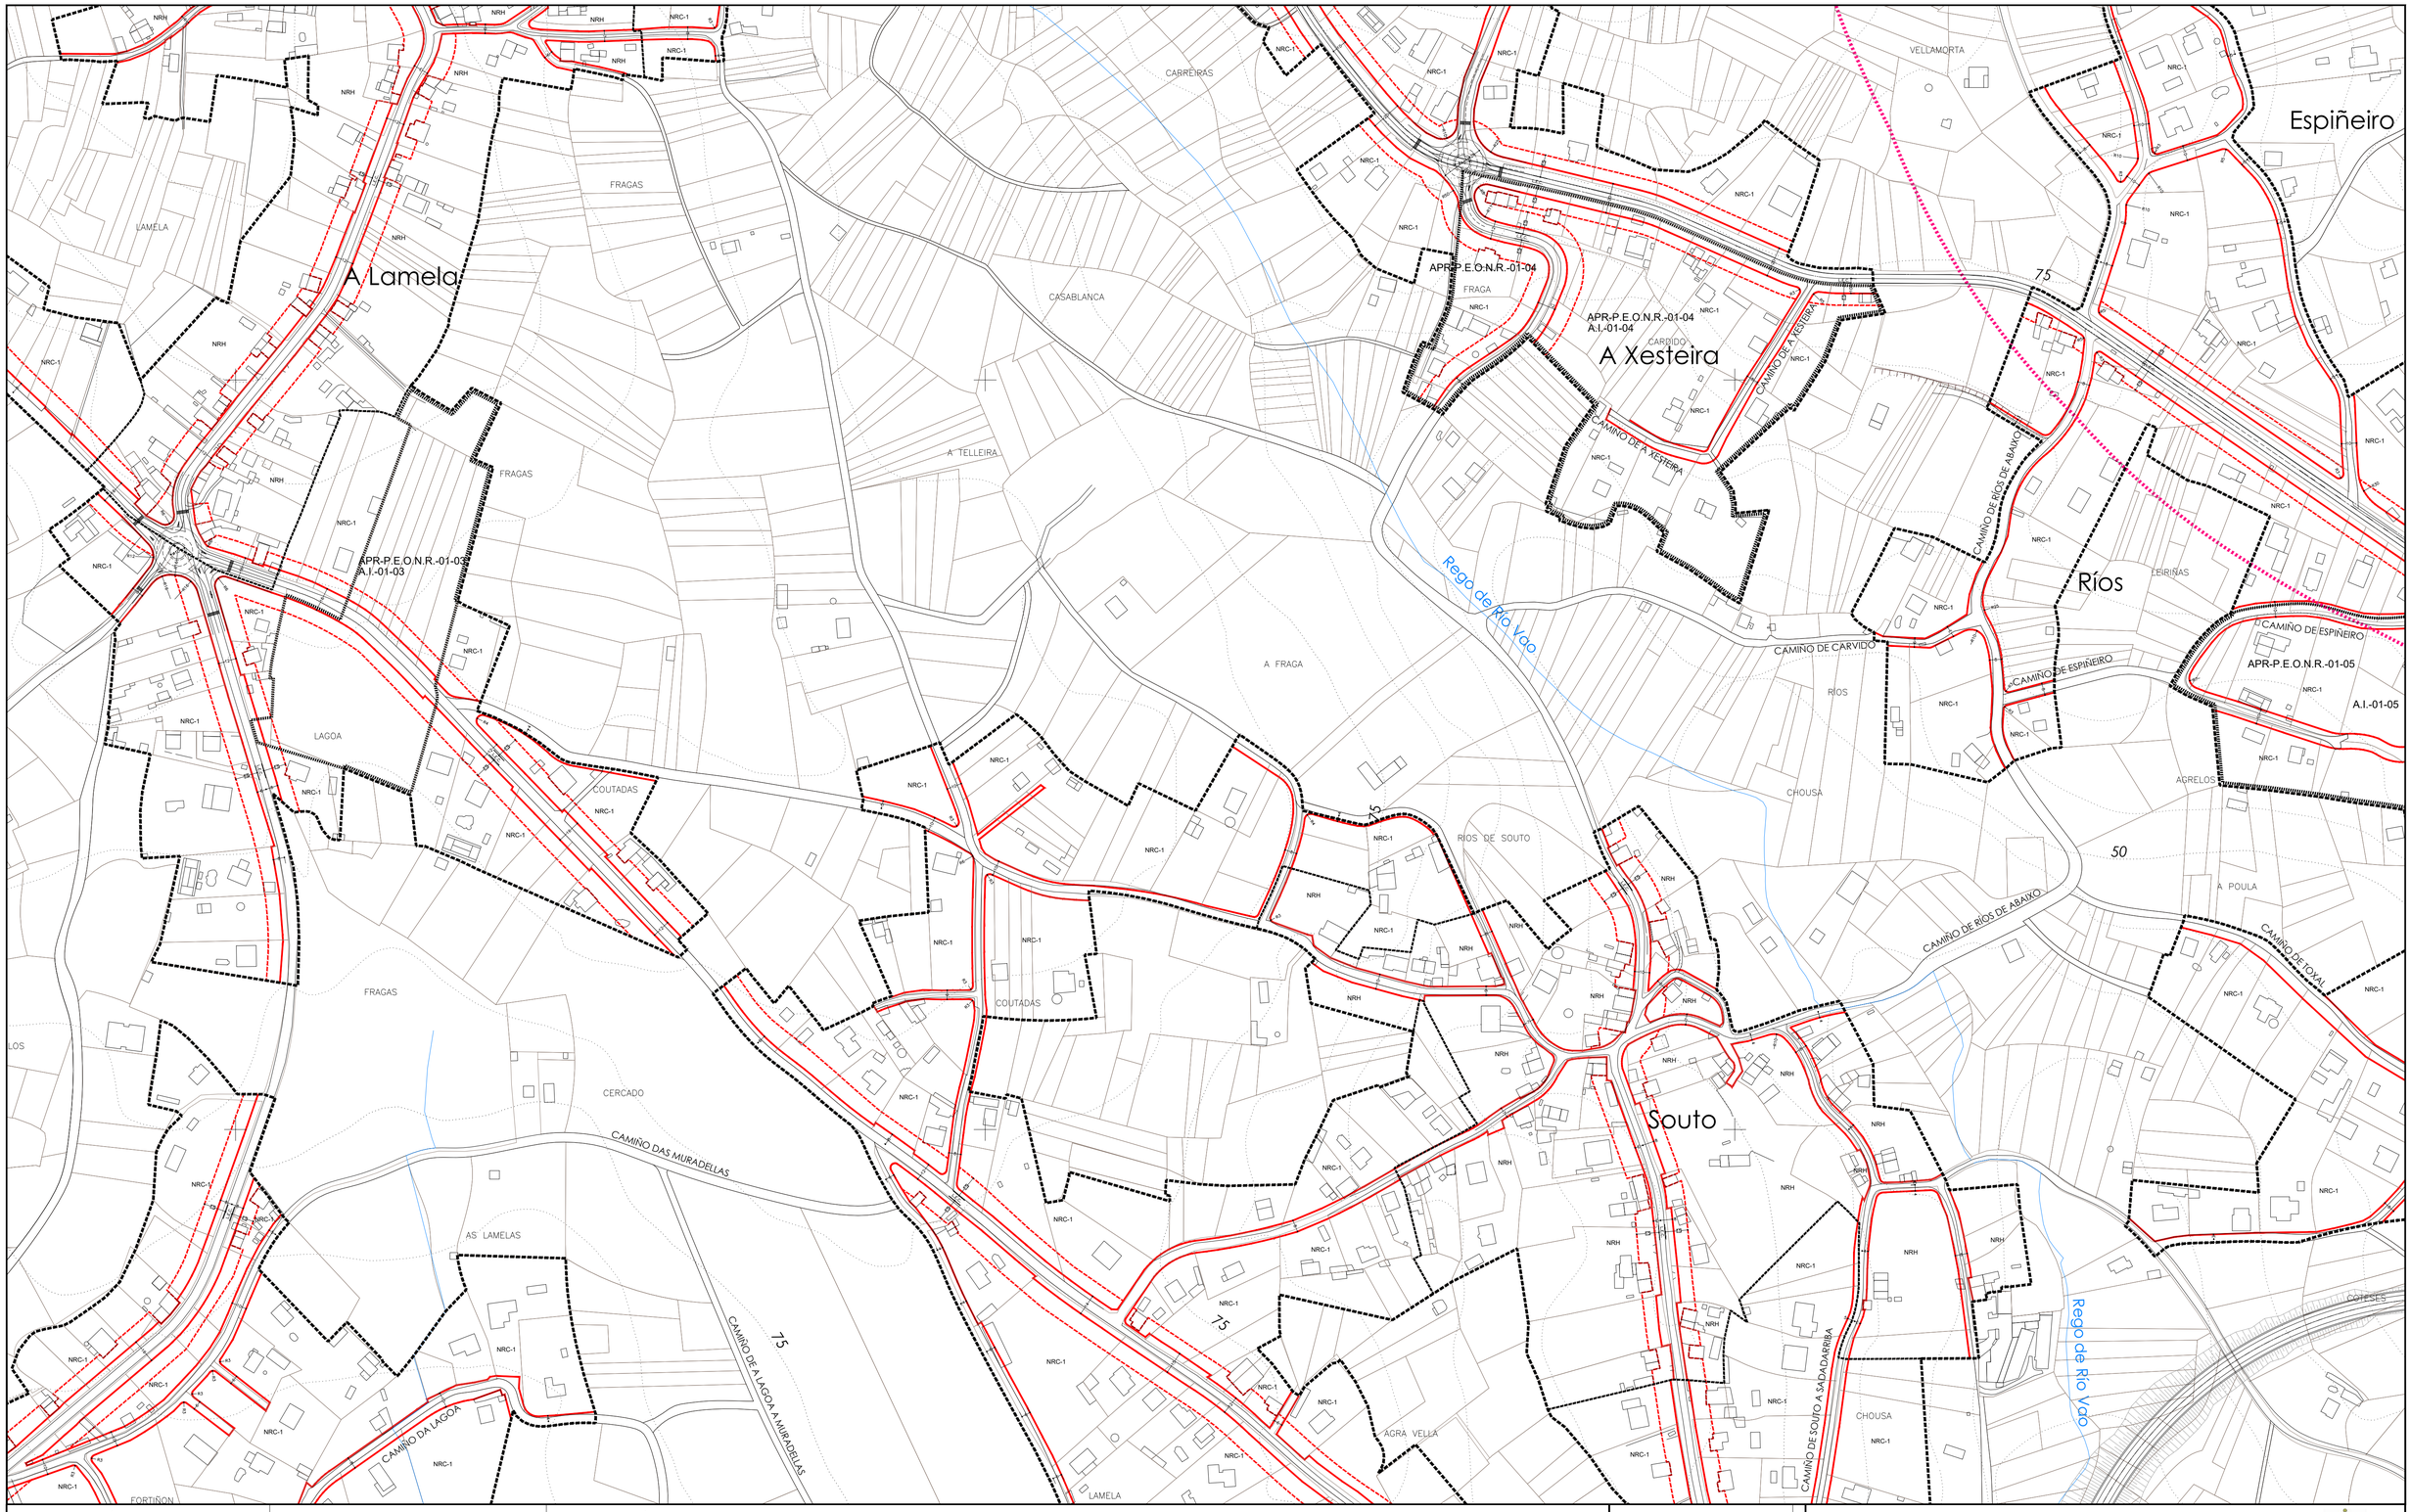

DELIMITACIÓNS

- LÍMITE MUNICIPAL
- SOLO URBANO
- DISTRITOS DO SOLO URBANO
- SOLO URBANIZABLE
- SOLO DE NÚCLEO RURAL
- LÍMITE DE ÁREA DE PLANEAMENTO OU XESTIÓN

DESLINDE DO D.P.M.T.

- SERVIDUME PROTECCIÓN DE COSTAS
- ZONA DE INFLUENCIA
- D.P.M.T.
- LIÑA DE RIBEIRA


SIMBOLOXÍA

- ALIÑACIÓN
- LIÑA DE FONDO OU RECUAMENTO (LIÑA LÍMITE DE EDIFICACIÓN NAS ESTRADAS)
- LIÑA DE SOPORTAL OU PASO EN PLANTA BAIXA



- RASANTE
- ACOTACIÓN DE RÚAS E FONDOS
- ANCHO DE RÚA EXISTENTE
- ACOTACIÓN DE RECUAMENTO EN ESTRADAS

L.E.C.=LIÑA EXTERIOR DA CALZADA DA ESTRADA

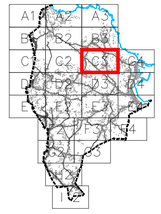

PLAN XERAL DE ORDENACIÓN MUNICIPAL

SADA

DOCUMENTO PARA APROBACIÓN DEFINITIVA — MARZO 2017

MONTEOLIVA ARQUITECTURA, S.L.P.


ANGEL L. MONTEOLIVA DIAZ, ARQUITECTO

ORDENACIÓN DETALLADA

COTAS E RASANTES

CÓDIGO DE PLANO: OD-CR-C3

A1: 1/2.000 A3: 1/4.000

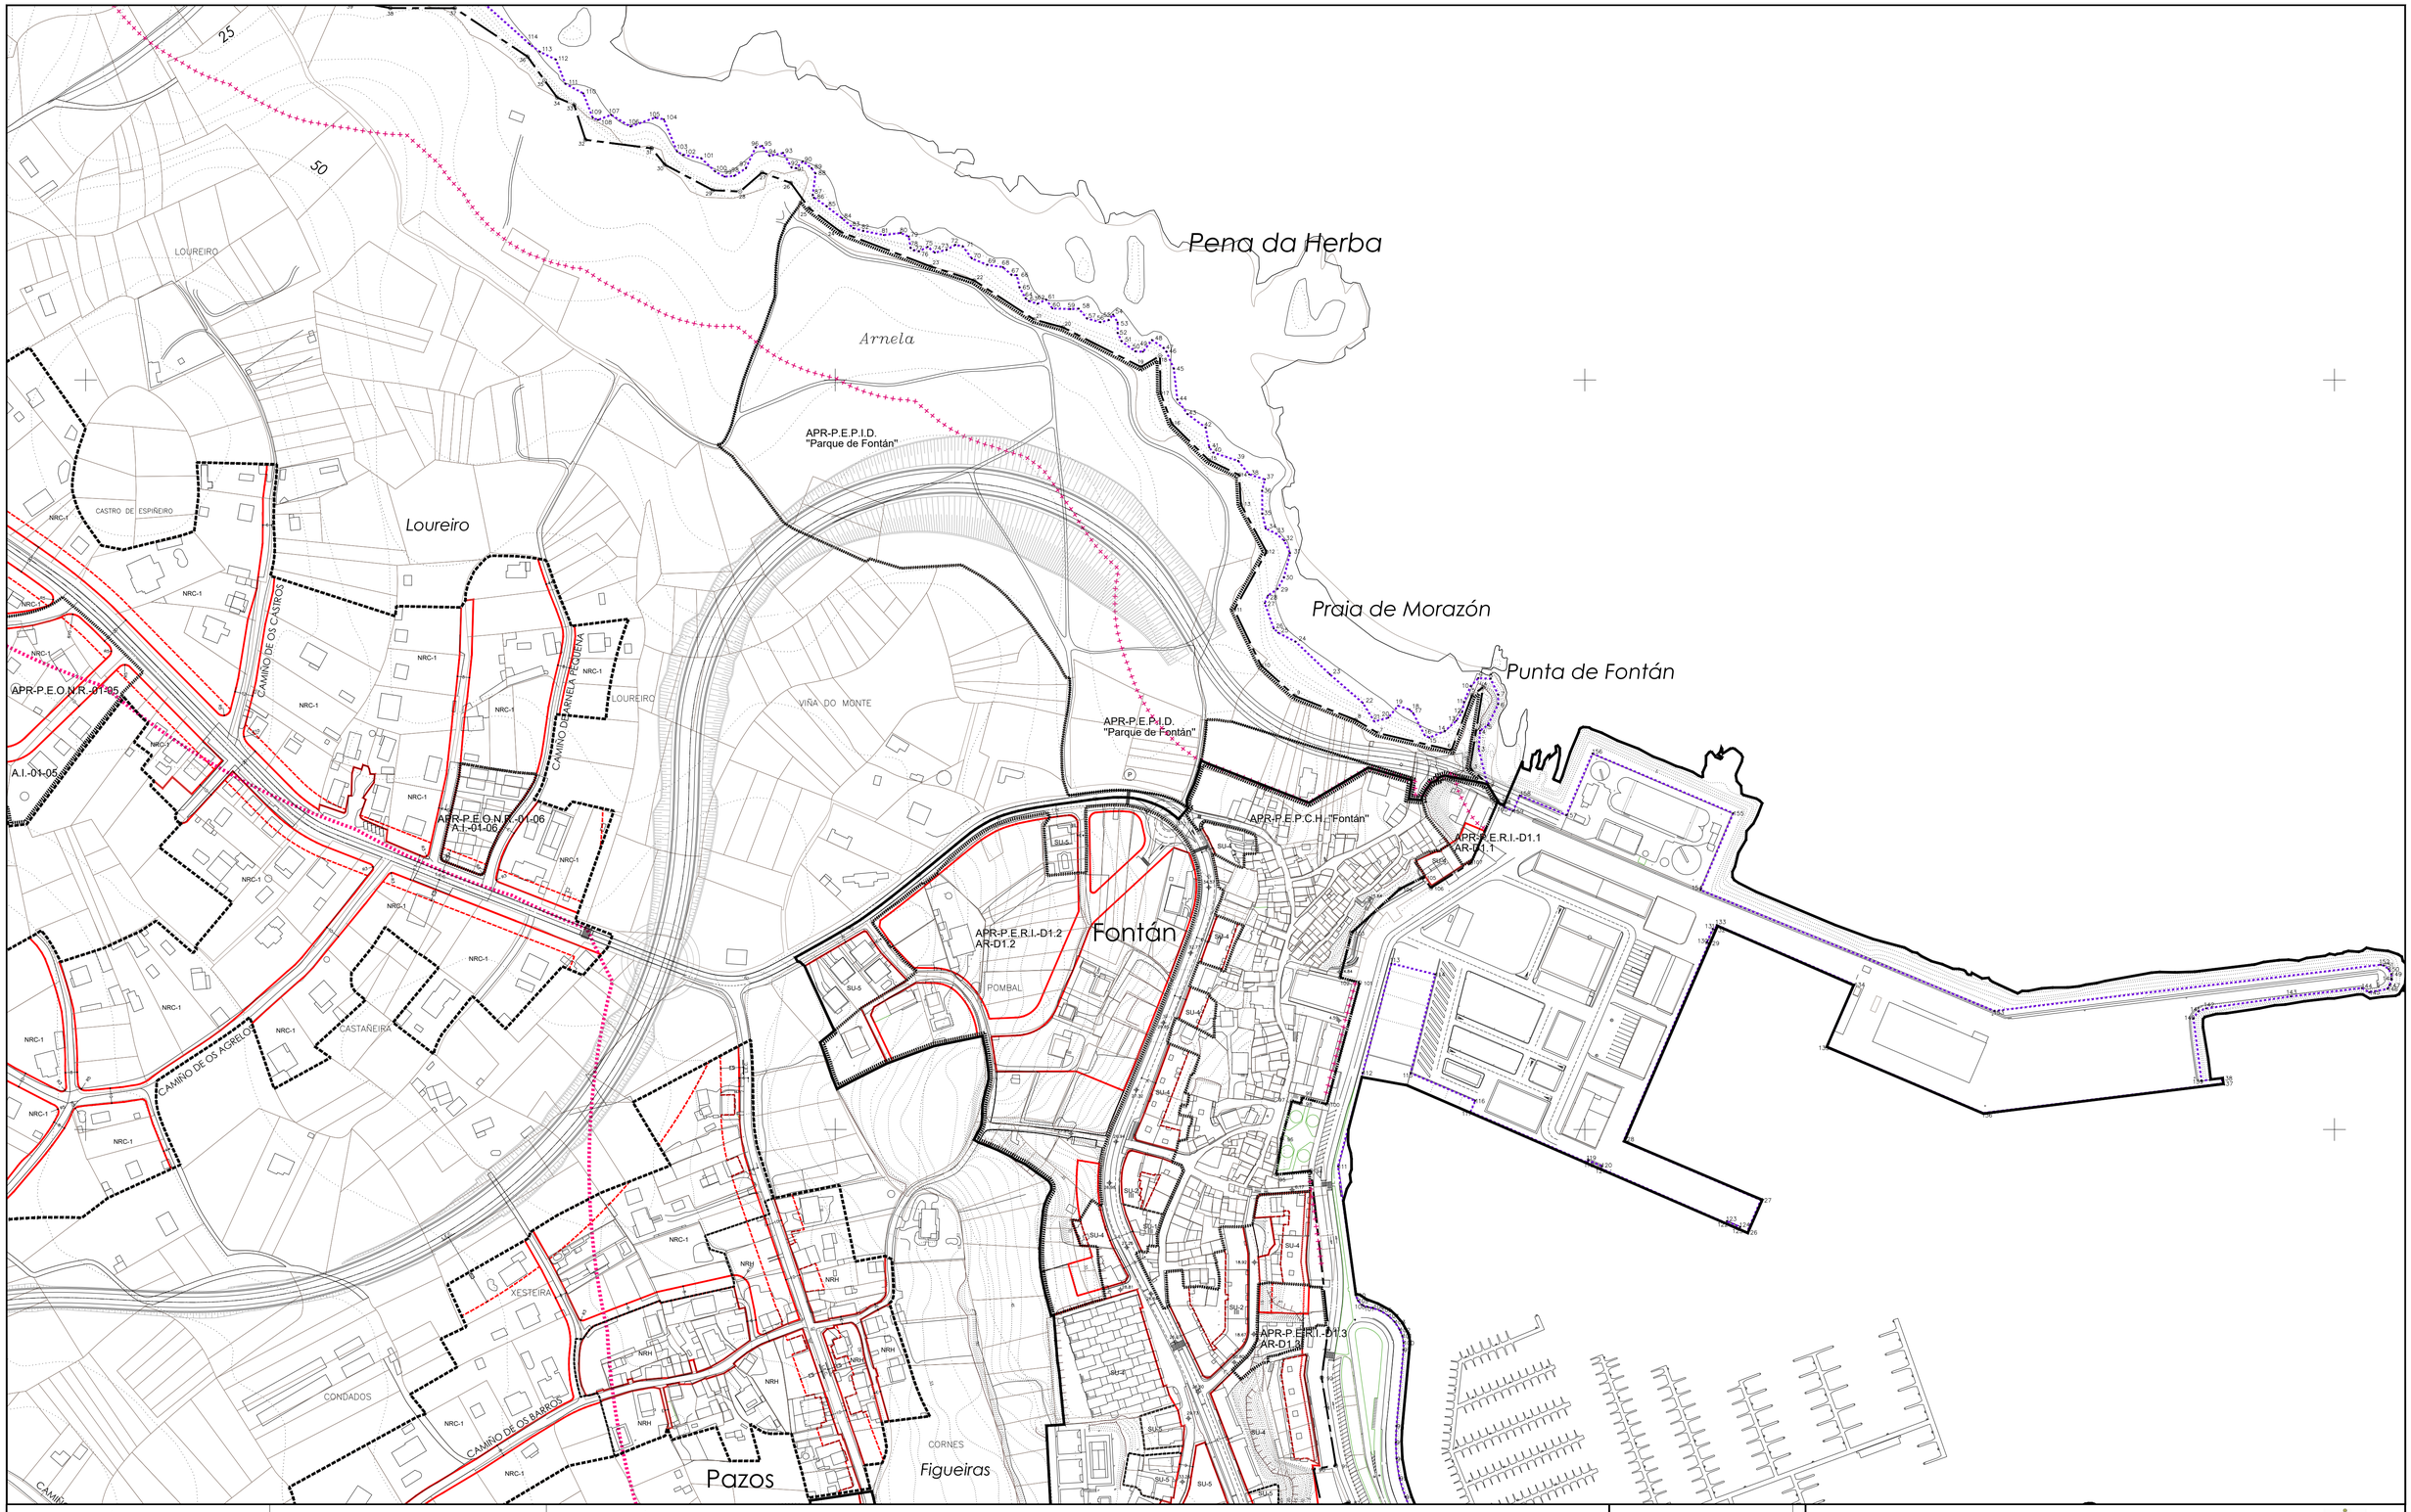

DELIMITACIÓNS

- LÍMITE MUNICIPAL
- SOLO URBANO
- DISTRITOS DO SOLO URBANO
- SOLO URBANIZABLE
- SOLO DE NÚCLEO RURAL
- LÍMITE DE ÁREA DE PLANEAMENTO OU XESTIÓN

DESLINDE DO D.P.M.T.

- SERVIDUME PROTECCIÓN DE COSTAS
- ZONA DE INFLUENCIA
- D.P.M.T.
- LIÑA DE RIBEIRA

SIMBOLOXÍA

- ALIÑACIÓN
- LIÑA DE FONDO OU RECUAMENTO (LIÑA LÍMITE DE EDIFICACIÓN NAS ESTRADAS)
- LIÑA DE SOPORTAL OU PASO EN PLANTA BAIXA
- RASANTE
- ACOTACIÓN DE RÚAS E FONDOS
- ANCHO DE RÚA EXISTENTE
- ACOTACIÓN DE RECUAMENTO EN ESTRADAS
  I.E.C.=LIÑA EXTERIOR DA CALZADA DA ESTRADA

PLAN XERAL DE ORDENACIÓN MUNICIPAL

SADA

DOCUMENTO PARA APROBACIÓN DEFINITIVA — MARZO 2017

MONTEOLIVA ARQUITECTURA, S.L.P.


ANGEL L. MONTEOLIVA DIAZ, ARQUITECTO

ORDENACIÓN DETALLADA

COTAS E RASANTES

CÓDIGO DE PLANO: OD-CR-C4

A1: 1/2.000 A3: 1/4.000

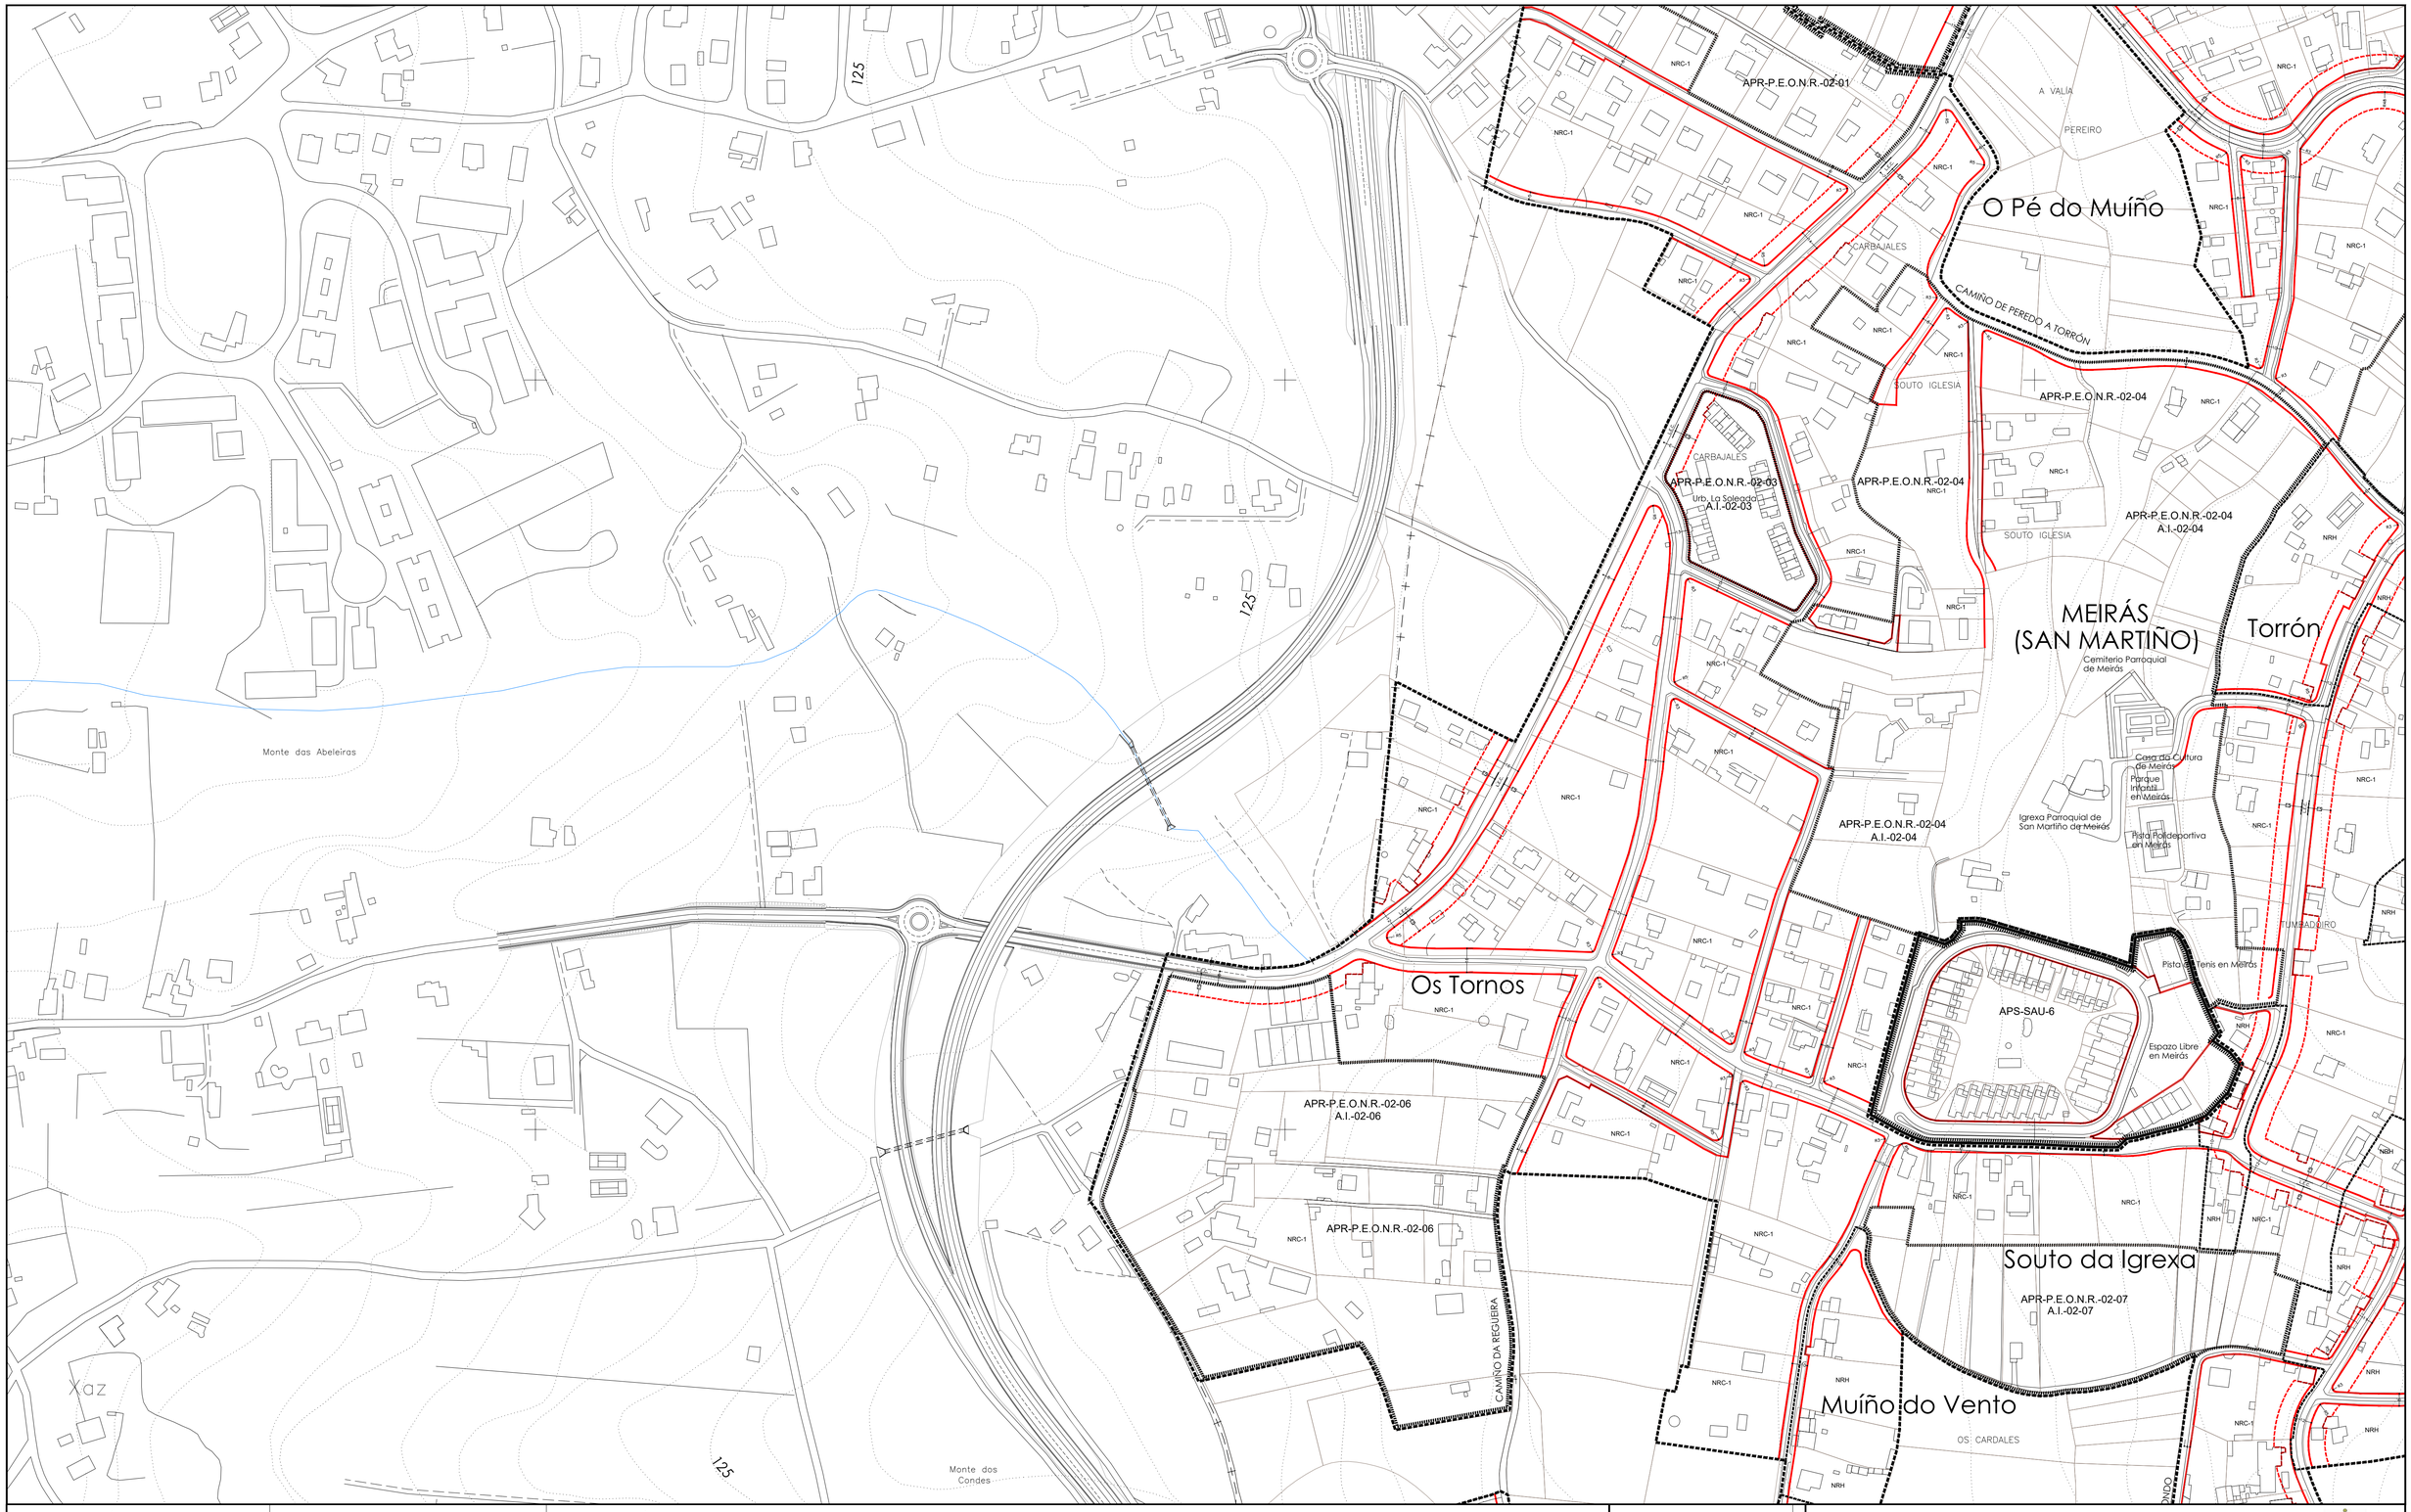

DELIMITACIÓNS


- LÍMITE MUNICIPAL
- SOLO URBANO
- DISTRITOS DO SOLO URBANO
- SOLO URBANIZABLE
- SOLO DE NÚCLEO RURAL
- LÍMITE DE ÁREA DE PLANEAMENTO OU XESTIÓN

DESLINDE DO D.P.M.T.

- SERVIDUME PROTECCIÓN DE COSTAS
- ZONA DE INFLUENCIA
- D.P.M.T.
- LIÑA DE RIBEIRA

SIMBOLOXÍA

- ALIÑACIÓN
- LIÑA DE FONDO OU RECUAMENTO (LIÑA LÍMITE DE EDIFICACIÓN NAS ESTRADAS)
- LIÑA DE SOPORTAL OU PASO EN PLANTA BAIXA
- RASANTE
- ACOTACIÓN DE RÚAS E FONDOS
- ANCHO DE RÚA EXISTENTE
- ACOTACIÓN DE RECUAMENTO EN ESTRADAS
  L.E.C.=LIÑA EXTERIOR DA CALZADA DA ESTRADA

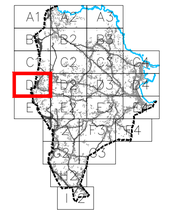

PLAN XERAL DE ORDENACIÓN MUNICIPAL

SADA

DOCUMENTO PARA APROBACIÓN DEFINITIVA — MARZO 2017

MONTEOLIVA ARQUITECTURA, S.L.P.

ANGEL L. MONTEOLIVA DIAZ, ARQUITECTO

ORDENACIÓN DETALLADA

COTAS E RASANTES

CÓDIGO DE PLANO: OD-CR-D1

A1: 1/2.000 A3: 1/4.000

Ameixeiral
Fortiñón
Piñeiro
Tumbadoiro
Cimás
Mosteirón
Cacharrete
MOSTEIRÓN (SAN NICOLAO)
Souto Vello
Trasín
Carta
Mazón
Urb. Ameixeiral
Regato de Fontoira
APS-SAU-8
Espazo Libre en Piñeiro
Espazo Libre e Parque Infantil en Piñeiro
APR-P.E.O.N.R.-03-01
AMEIXEIRAL
APR-P.E.O.N.R.-02-05
APR-P.E.O.N.R.-03-02
A.I.-03-01
A.I.-03-02a
APR-P.E.O.N.R.-03-02
APR-P.E.O.N.R.-03-02
A.I.-03-02b
APR-P.E.O.N.R.-03-03
A.I.-03-03
APR-P.E.P "Pazo de Meirás"
Convento Hijas de la Caridad e Capela da Milagrosa
Casa da Cultura de Mondego
Parque Infantil en Mondego
Igrexa Parroquial San Xoán de Mon
Pista Polideportiva en Mondego
APR-P.E.I.D. "Mosteirón"
PAZO DE MEIRÁS
PIÑEIRO
PLATEIRO
TRASIN
FORTIÑÓN
MAZÓN
A FONTE
ESTRADA DE MEIRÁS A SANTA CRUZ
CAMIÑO DE TUMBADOIRO A CIMÁS
CAMIÑO DE AMEIXEIRAL A O VALO
50

DELIMITACIÓNS

- LÍMITE MUNICIPAL
- SOLO URBANO
- DISTRITOS DO SOLO URBANO
- SOLO URBANIZABLE
- SOLO DE NÚCLEO RURAL
- LÍMITE DE ÁREA DE PLANEAMENTO OU XESTIÓN

DESLINDE DO D.P.M.T.

- SERVIDUME PROTECCIÓN DE COSTAS
- ZONA DE INFLUENCIA
- D.P.M.T.
- LIÑA DE RIBEIRA

SIMBOLOXÍA

- ALIÑACIÓN
- LIÑA DE FONDO OU RECUAMENTO (LIÑA LÍMITE DE EDIFICACIÓN NAS ESTRADAS)
- LIÑA DE SOPORTAL OU PASO EN PLANTA BAIXA
- RASANTE
- ACOTACIÓN DE RÚAS E FONDOS
- ANCHO DE RÚA EXISTENTE
- ACOTACIÓN DE RECUAMENTO EN ESTRADAS
  L.E.C.=LIÑA EXTERIOR DA CALZADA DA ESTRADA

PLAN XERAL DE ORDENACIÓN MUNICIPAL

SADA

DOCUMENTO PARA APROBACIÓN DEFINITIVA — MARZO 2017


ORDENACIÓN DETALLADA

COTAS E RASANTES

CÓDIGO DE PLANO: OD-CR-D2

A1: 1/2.000 A3: 1/4.000

MONTEOLIVA ARQUITECTURA, S.L.P.
ANGEL L. MONTEOLIVA DIAZ, ARQUITECTO

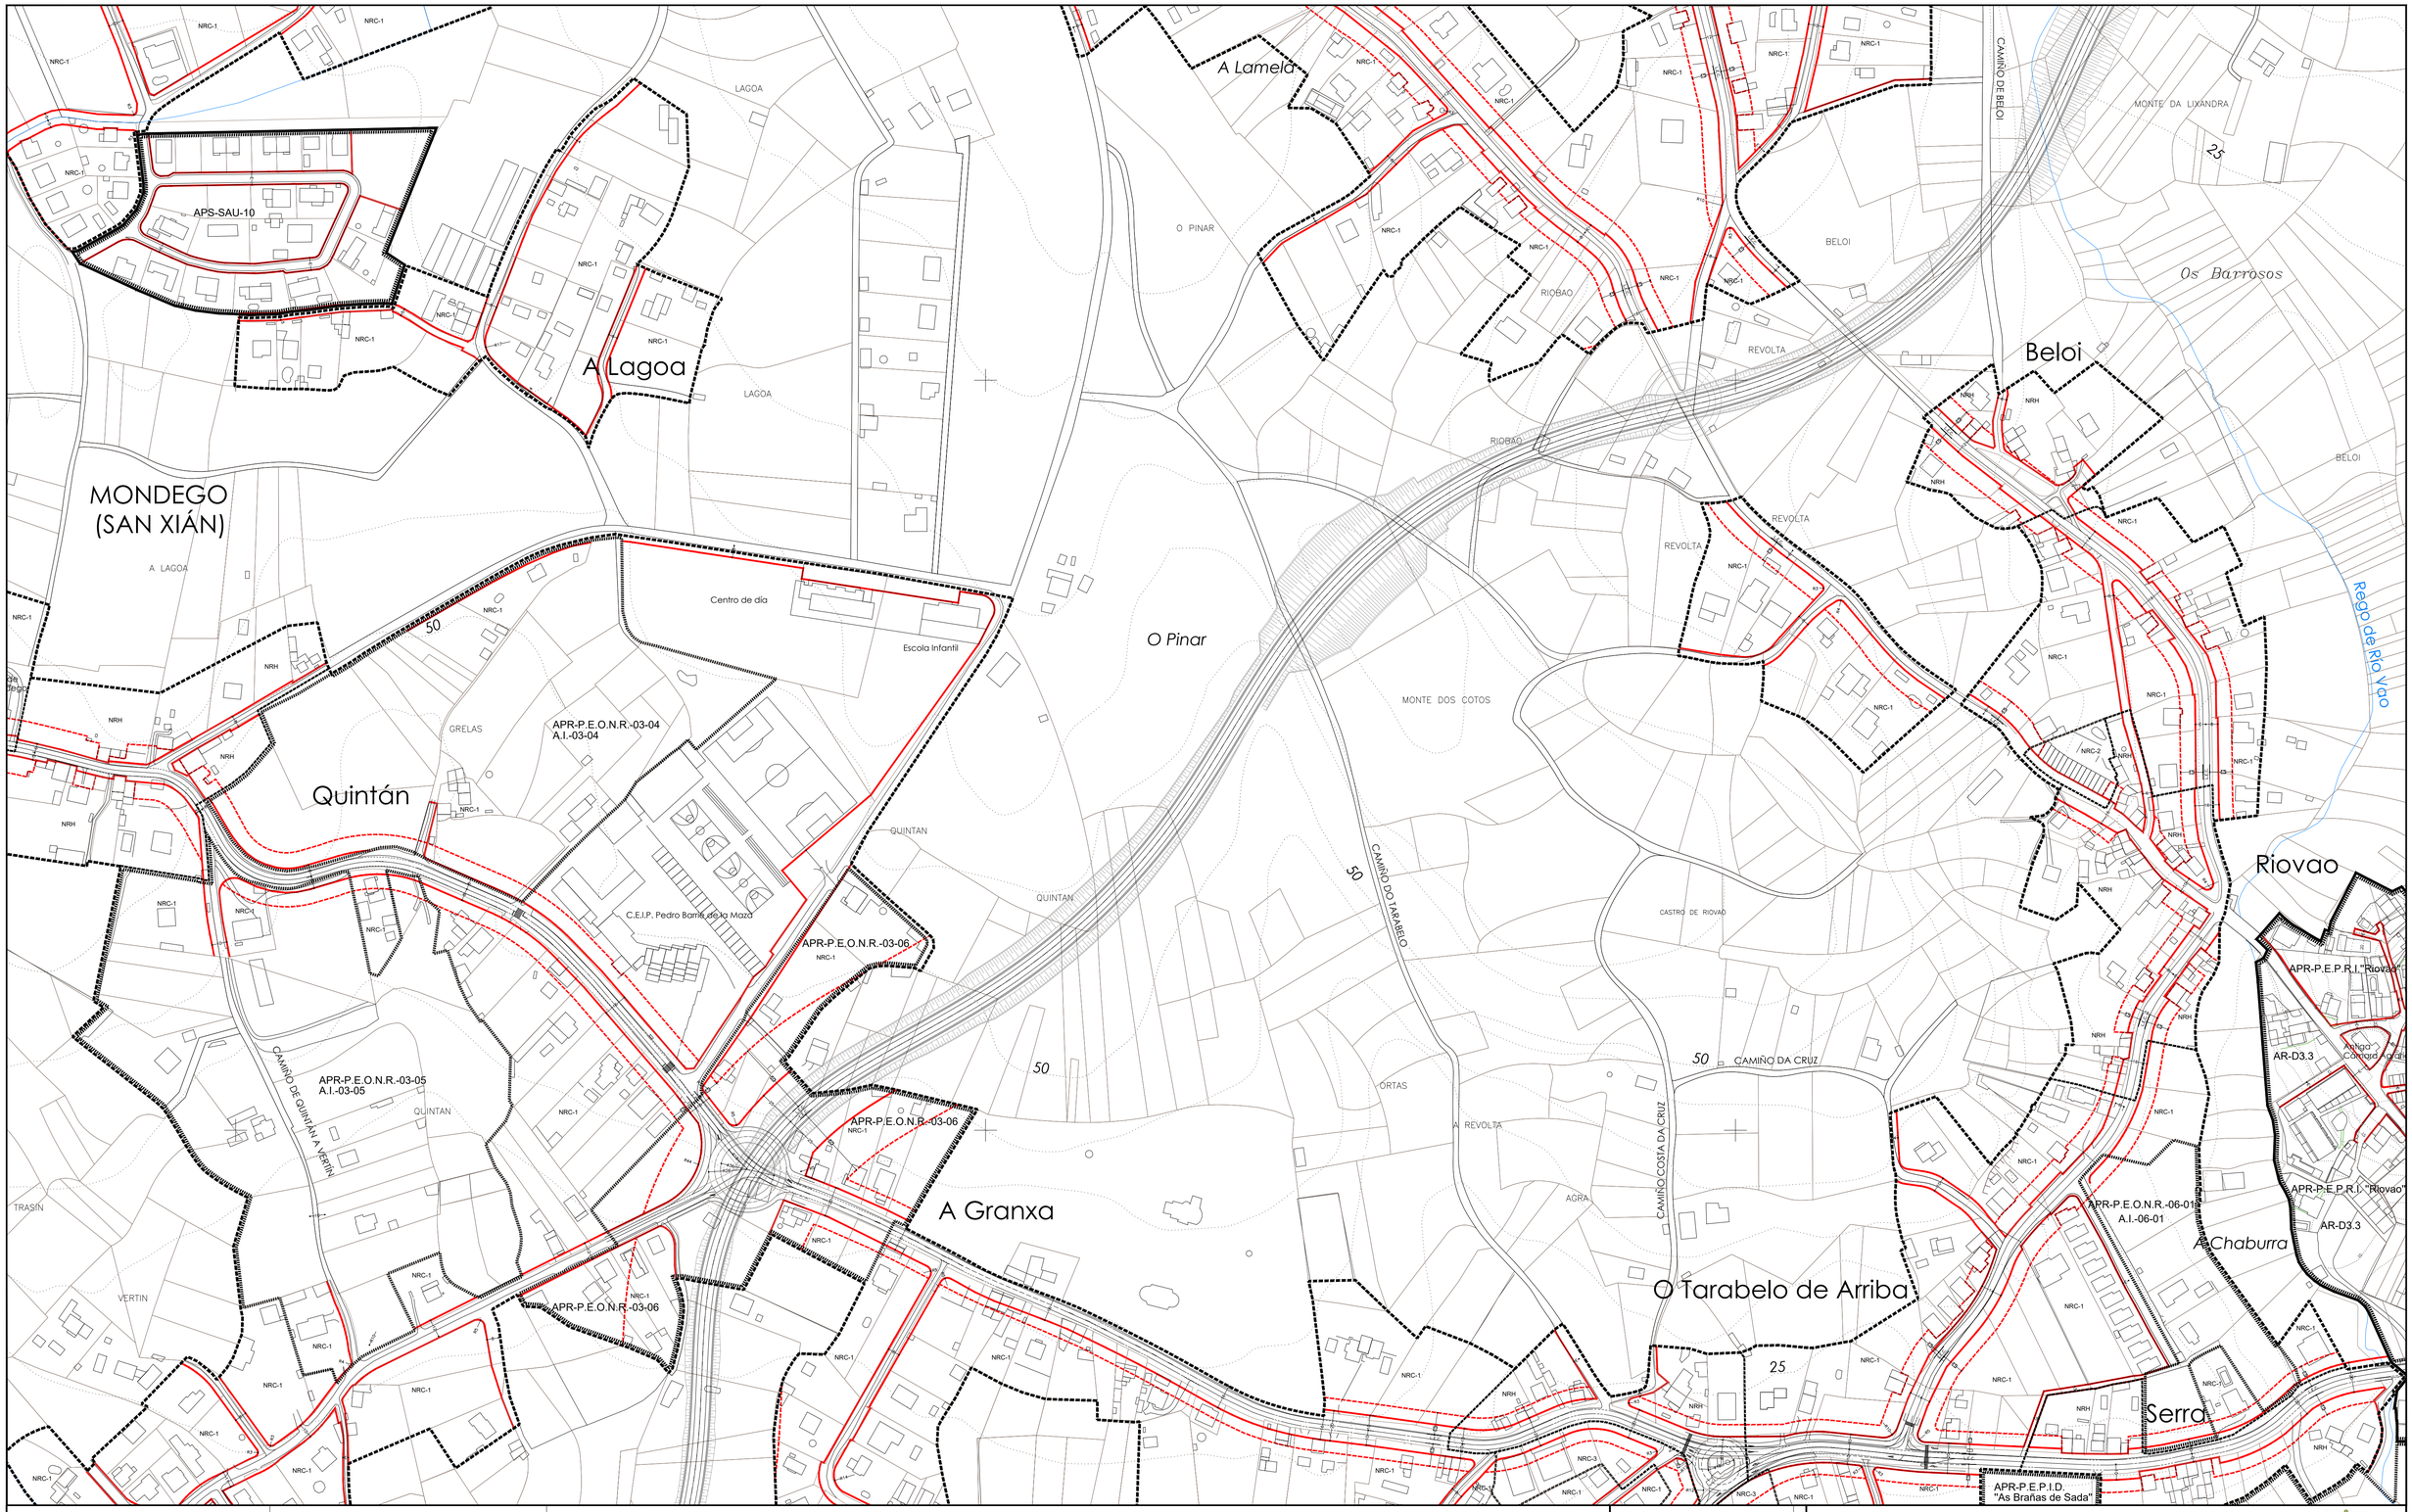

DELIMITACIÓNS

- LÍMITE MUNICIPAL
- SOLO URBANO
- DISTRITOS DO SOLO URBANO
- SOLO URBANIZABLE
- SOLO DE NÚCLEO RURAL
- LÍMITE DE ÁREA DE PLANEAMENTO OU XESTIÓN

DESLINDE DO D.P.M.T.

- SERVIDUME PROTECCIÓN DE COSTAS
- ZONA DE INFLUENCIA
- D.P.M.T.
- LIÑA DE RIBEIRA

SIMBOLOXÍA

- ALIÑACIÓN
- LIÑA DE FONDO OU RECUAMENTO (LIÑA LÍMITE DE EDIFICACIÓN NAS ESTRADAS)
- LIÑA DE SOPORTAL OU PASO EN PLANTA BAIXA
- RASANTE
- ACOTACIÓN DE RÚAS E FONDOS
- ANCHO DE RÚA EXISTENTE
- ACOTACIÓN DE RECUAMENTO EN ESTRADAS
  L.E.C.=LIÑA EXTERIOR DA CALZADA DA ESTRADA

PLAN XERAL DE ORDENACIÓN MUNICIPAL

SADA

DOCUMENTO PARA APROBACIÓN DEFINITIVA — MARZO 2017

ORDENACIÓN DETALLADA


COTAS E RASANTES

CÓDIGO DE PLANO: OD-CR-D3

A1: 1/2.000 A3: 1/4.000

MONTEOLIVA ARQUITECTURA, S.L.P.

ANGEL L. MONTEOLIVA DIAZ. ARQUITECTO

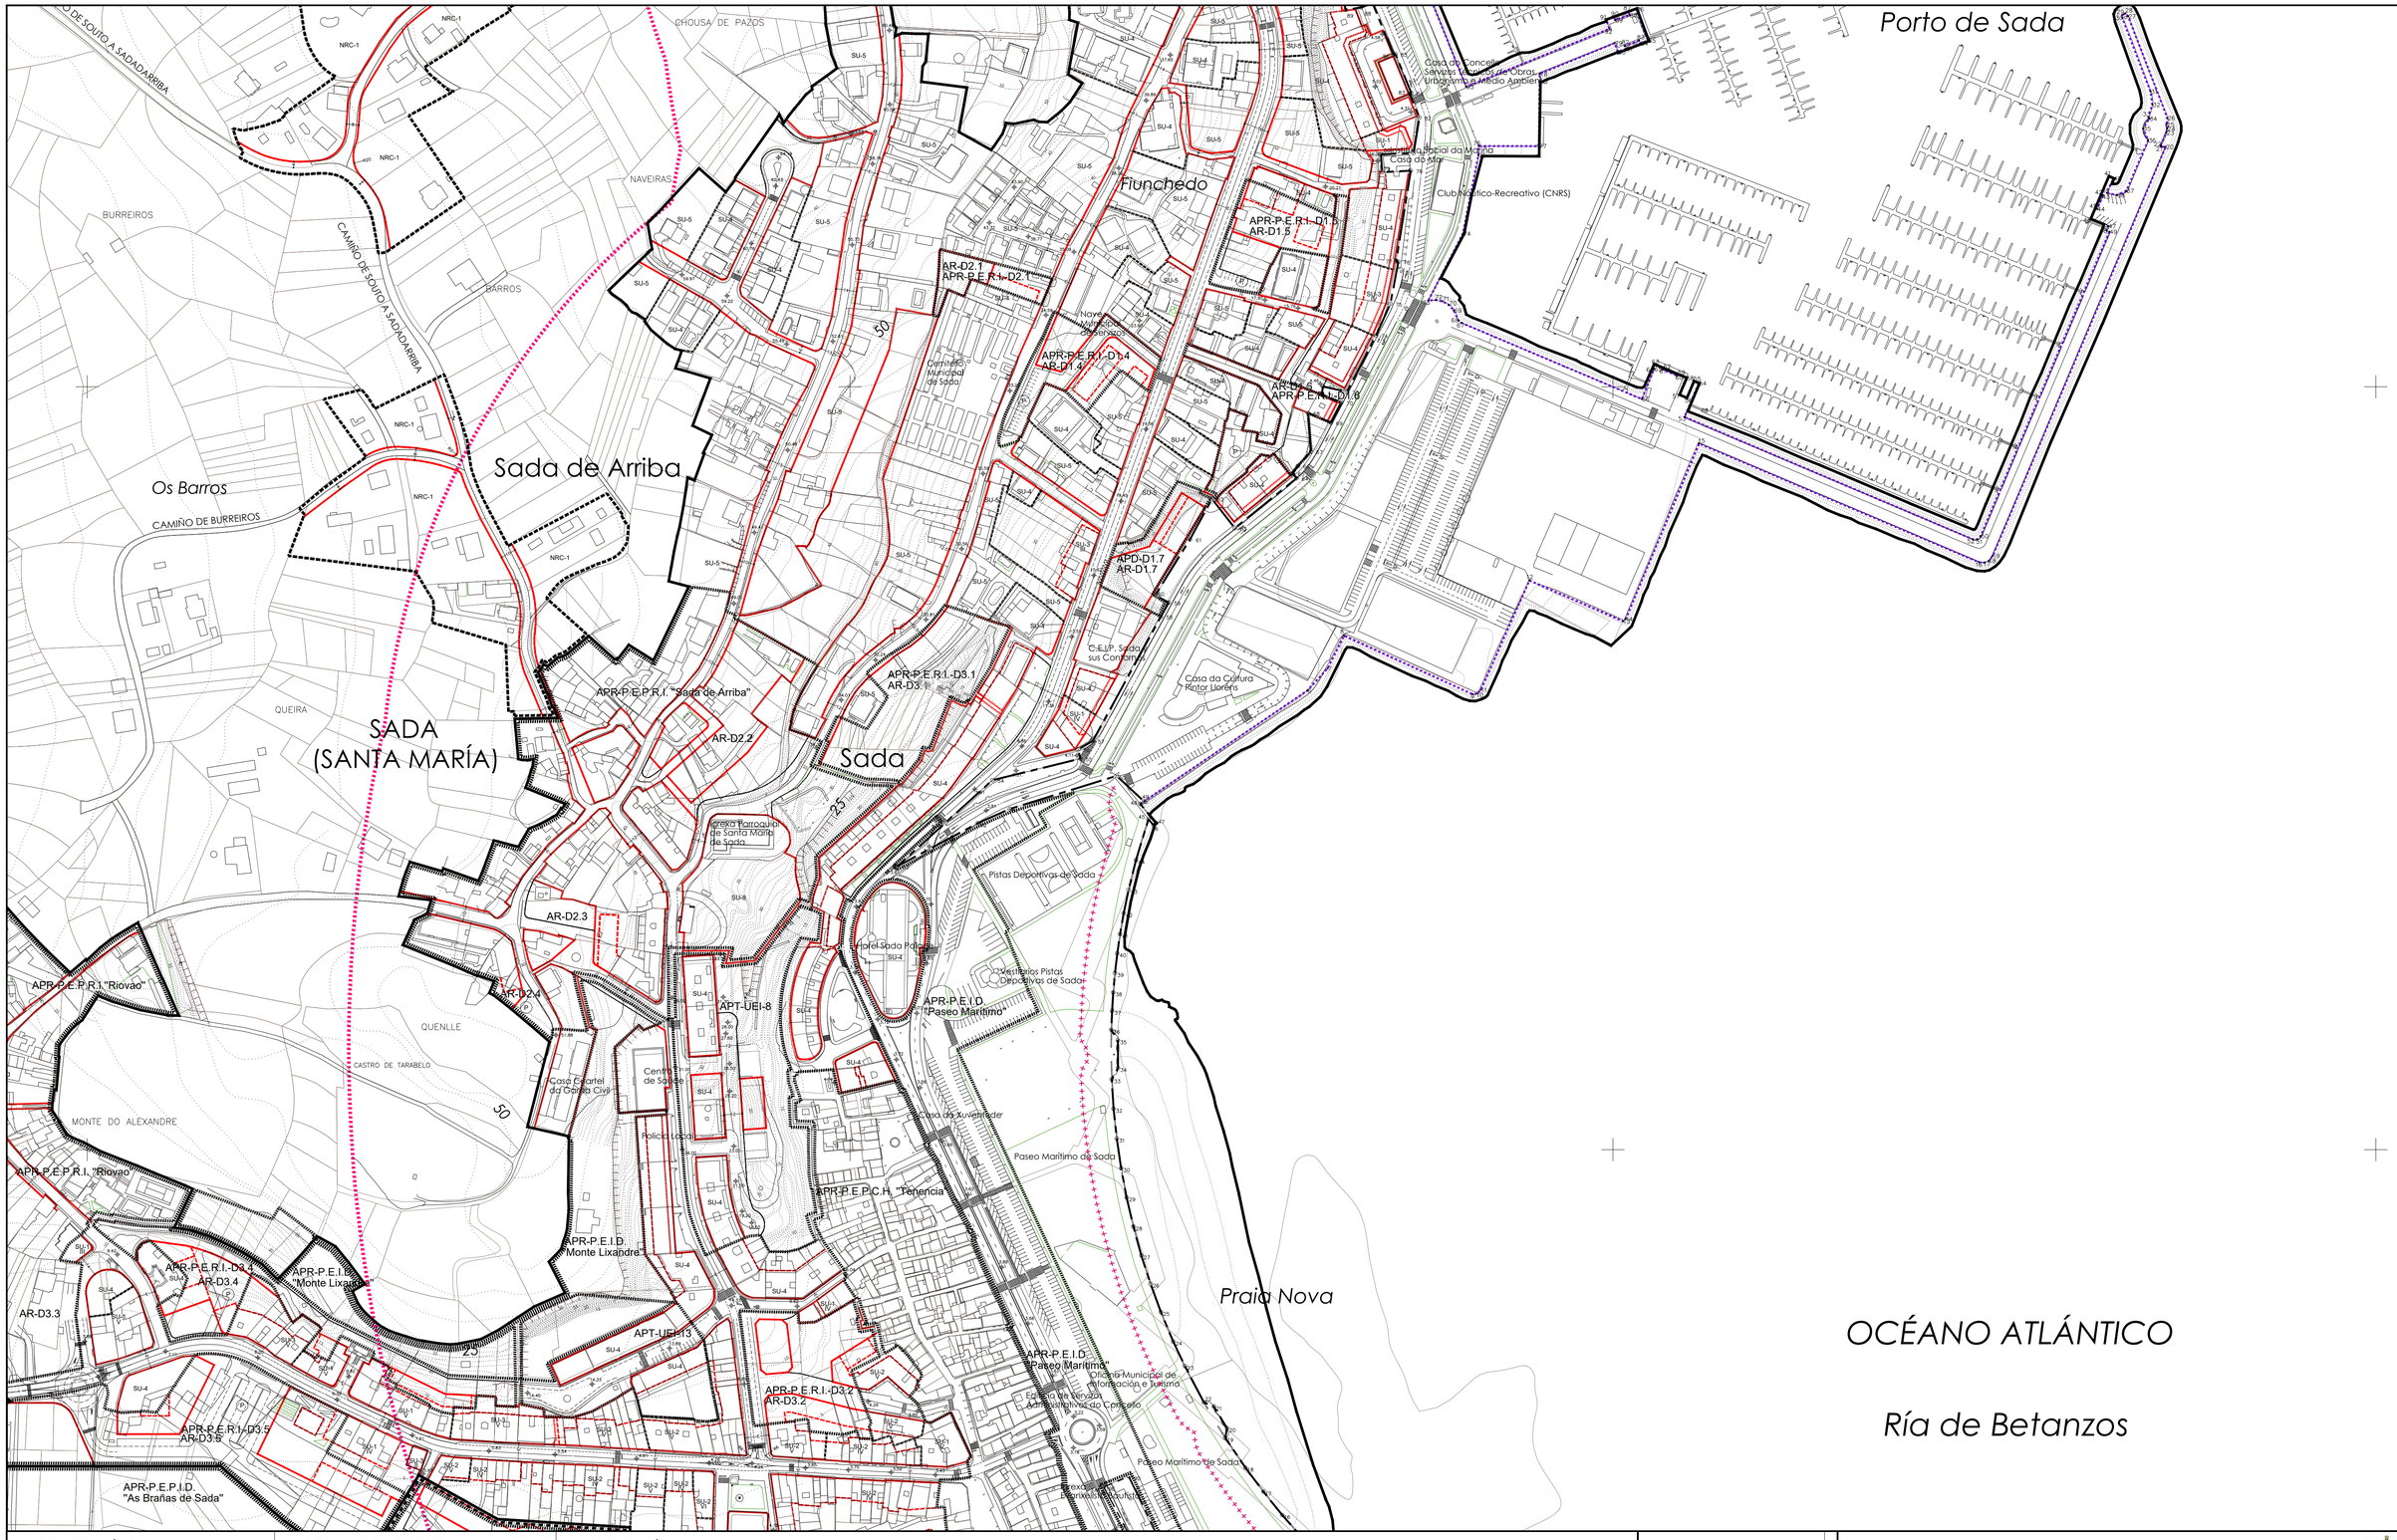

DELIMITACIÓNS

- LÍMITE MUNICIPAL
- SOLO URBANO
- DISTRITOS DO SOLO URBANO
- SOLO URBANIZABLE
- SOLO DE NÚCLEO RURAL
- LÍMITE DE ÁREA DE PLANEAMENTO OU XESTIÓN

DESLINDE DO D.P.M.T.

- SERVIDUME PROTECCIÓN DE COSTAS
- ZONA DE INFLUENCIA
- D.P.M.T.
- LIÑA DE RIBEIRA

SIMBOLOXÍA

- ALIÑACIÓN
- LIÑA DE FONDO OU RECUAMENTO (LIÑA LÍMITE DE EDIFICACIÓN NAS ESTRADAS)
- LIÑA DE SOPORTAL OU PASO EN PLANTA BAIXA
- RASANTE
- ACOTACIÓN DE RÚAS E FONDOS
- ANCHO DE RÚA EXISTENTE
- ACOTACIÓN DE RECUAMENTO EN ESTRADAS
  L.E.C.=LIÑA EXTERIOR DA CALZADA DA ESTRADA

PLAN XERAL DE ORDENACIÓN MUNICIPAL

SADA

DOCUMENTO PARA APROBACIÓN DEFINITIVA — MARZO 2017

ORDENACIÓN DETALLADA


COTAS E RASANTES

CÓDIGO DE PLANO: OD-CR-D4

A1: 1/2.000 A3: 1/4.000

MONTEOLIVA ARQUITECTURA, S.L.P.

ANGEL L. MONTEOLIVA DIAZ, ARQUITECTO

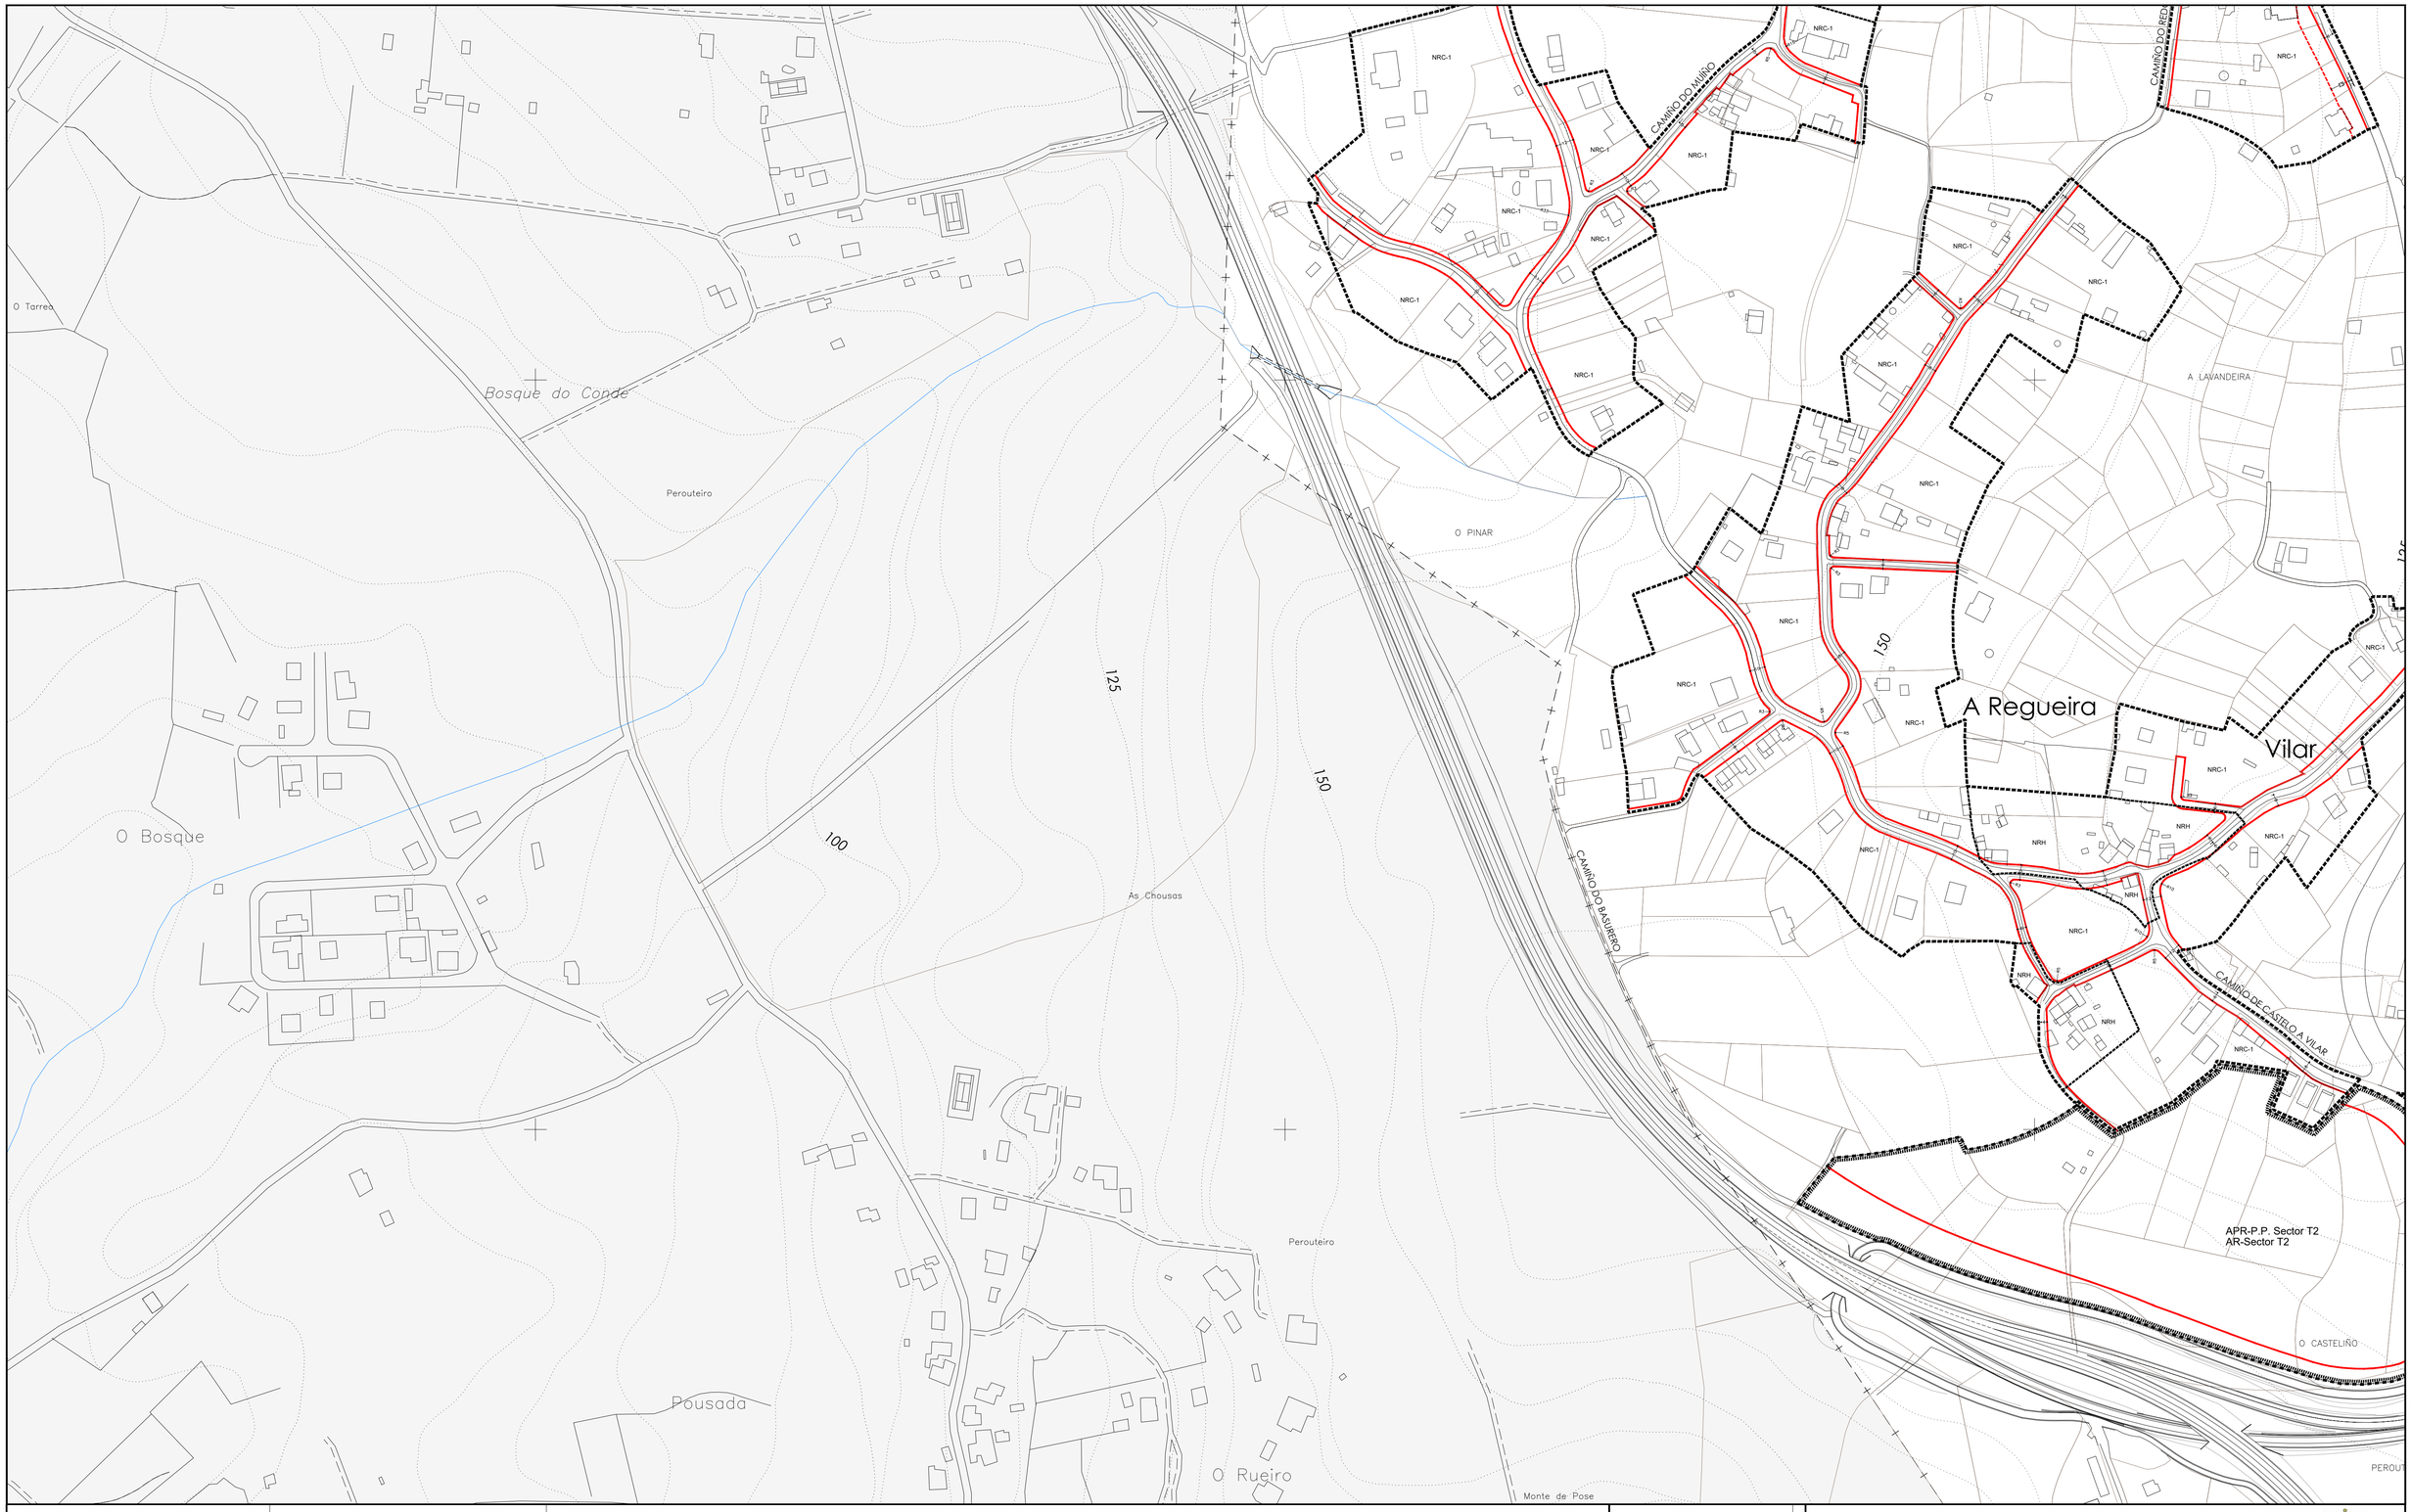

DELIMITACIÓNS

- LÍMITE MUNICIPAL
- SOLO URBANO
- DISTRITOS DO SOLO URBANO
- SOLO URBANIZABLE
- SOLO DE NÚCLEO RURAL
- LÍMITE DE ÁREA DE PLANEAMENTO OU XESTIÓN

DESLINDE DO D.P.M.T.

- SERVIDUME PROTECCIÓN DE COSTAS
- ZONA DE INFLUENCIA
- D.P.M.T.
- LIÑA DE RIBEIRA

SIMBOLOXÍA

- ALIÑACIÓN
- LIÑA DE FONDO OU RECUAMENTO (LIÑA LÍMITE DE EDIFICACIÓN NAS ESTRADAS)
- LIÑA DE SOPORTAL OU PASO EN PLANTA BAIXA
- RASANTE
- ACOTACIÓN DE RÚAS E FONDOS
- ANCHO DE RÚA EXISTENTE
- ACOTACIÓN DE RECUAMENTO EN ESTRADAS
  L.E.C.=LIÑA EXTERIOR DA CALZADA DA ESTRADA

PLAN XERAL DE ORDENACIÓN MUNICIPAL

SADA

DOCUMENTO PARA APROBACIÓN DEFINITIVA — MARZO 2017

ORDENACIÓN DETALLADA

COTAS E RASANTES

CÓDIGO DE PLANO: OD-CR-E1

A1: 1/2.000 A3: 1/4.000

MONTEOLIVA ARQUITECTURA, S.L.P.

ANGEL L. MONTEOLIVA DIAZ, ARQUITECTO

Cemiterio Novo de San Nicolao de Mosteirón

APR-P.E.I.D. "Mosteirón"

Igrexa Parroquial de San Nicolao de Mosteirón Cemiterio

C.E.I.P. e I.E.S O Mosteirón

A Esperela

Machado

As Cañotas

A Cañota

O Casteliño

Vista Alegre

A Fraga

TEIXOEIRA

FRAGA

GRELAS DE ABAIXO

O CARBALLAL

CAMIÑO DE MOSTEIRÓN A VERÍN

CAMIÑO DE A ESPERELA A CAÑOTA

CAMIÑO DE A CAÑOTA A MOSTEIRÓN

CAMIÑO DA CAÑOTA

CAMIÑO DO CASTELIÑO A MACHADO

CAMIÑO DE ÁSPALE A MACHADO

CAMIÑO DE VISTA ALEGRE A OSEDO

APR-P.E.O.N.R.-02-08

APR-P.P. Sector T2
AR-Sector T2

APR-P.P. Sector T3
AR-Sector T3

APS-PS"ASPACE"

NRC-1

NRH

100

75

DELIMITACIÓNS

- LÍMITE MUNICIPAL
- SOLO URBANO
- DISTRITOS DO SOLO URBANO
- SOLO URBANIZABLE
- SOLO DE NÚCLEO RURAL
- LÍMITE DE ÁREA DE PLANEAMENTO OU XESTIÓN

DESLINDE DO D.P.M.T.

- SERVIDUME PROTECCIÓN DE COSTAS
- ZONA DE INFLUENCIA
- D.P.M.T.
- LIÑA DE RIBEIRA

SIMBOLOXÍA

- ALIÑACIÓN
- LIÑA DE FONDO OU RECUAMENTO (LIÑA LÍMITE DE EDIFICACIÓN NAS ESTRADAS)
- LIÑA DE SOPORTAL OU PASO EN PLANTA BAIXA
- RASANTE
- ACOTACIÓN DE RÚAS E FONDOS
- ANCHO DE RÚA EXISTENTE
- ACOTACIÓN DE RECUAMENTO EN ESTRADAS
  L.E.C.=LIÑA EXTERIOR DA CALZADA DA ESTRADA

PLAN XERAL DE ORDENACIÓN MUNICIPAL

SADA

DOCUMENTO PARA APROBACIÓN DEFINITIVA — MARZO 2017

ORDENACIÓN DETALLADA

COTAS E RASANTES

CÓDIGO DE PLANO: OD-CR-E2

A1: 1/2.000 A3: 1/4.000

MONTEOLIVA ARQUITECTURA, S.L.P.
ANGEL L. MONTEOLIVA DIAZ. ARQUITECTO

Vertín
ESCOIRAS
VERTIN
ZAPATA
SALTO
CAMIÑO DE SOBREDA A VERTÍN
O CARBALLAL
O Carballal
Torrente
TORRENTE
GRELAS DE ARRIBA
Padrexa
CORNEDO
PALREXA
CAMIÑO DE TORRENTE
CASA DO RÍO
VIÑA
APR-P.E.O.N.R.-05-04
A.I.-05-04
Regato de Fontoira
OS DE SALTO
CORTIÑAS
Rego de Seixeda
Seixeda
A REVOLTA
Espazo Libre en Seixeda
COSTA DO CASTRO
Tanatorio Arbosol
O Tarabelo
O Tarabelo de Abaixo
AS LIXELAS
Lixelas
APR-P.P. Sector T4
AR-Sector T4
A.I.-06-02a
APR-P.E.O.N.R.-06-02
APR-P.E.P.I.D.
"As Brañas de Sada"
BRAÑAS
A AGRA
CAMIÑO DE CARREIROS
Parque en Samoedo
Samoedo
CAMIÑO DE COSTA DO AMOR
NRC-1
NRC-2
NRC-3
NRH
SU-6
25
50

DELIMITACIÓNS

- LÍMITE MUNICIPAL
- SOLO URBANO
- DISTRITOS DO SOLO URBANO
- SOLO URBANIZABLE
- SOLO DE NÚCLEO RURAL
- LÍMITE DE ÁREA DE PLANEAMENTO OU XESTIÓN

DESLINDE DO D.P.M.T.

- SERVIDUME PROTECCIÓN DE COSTAS
- ZONA DE INFLUENCIA
- D.P.M.T.
- LIÑA DE RIBEIRA

SIMBOLOXÍA

- ALIÑACIÓN
- LIÑA DE FONDO OU RECUAMENTO (LIÑA LÍMITE DE EDIFICACIÓN NAS ESTRADAS)
- LIÑA DE SOPORTAL OU PASO EN PLANTA BAIXA
- RASANTE
- ACOTACIÓN DE RÚAS E FONDOS
- ANCHO DE RÚA EXISTENTE
- ACOTACIÓN DE RECUAMENTO EN ESTRADAS
  L.E.C.=LIÑA EXTERIOR DA CALZADA DA ESTRADA

PLAN XERAL DE ORDENACIÓN MUNICIPAL

SADA

DOCUMENTO PARA APROBACIÓN DEFINITIVA — MARZO 2017

MONTEOLIVA ARQUITECTURA, S.L.P.

ANGEL L. MONTEOLIVA DIAZ. ARQUITECTO

ORDENACIÓN DETALLADA

COTAS E RASANTES

CÓDIGO DE PLANO: OD-CR-E3

A1: 1/2.000 A3: 1/4.000

Concello de Bergondo

Rego de Río Vao
Regato de Fontoira
ANTIGAS TELLEIRAS
As Brañas
As Brañas
BRAÑAS
Cantalarrana
A Agra
A Braña
BRAÑA
A LAGOA
AGRA DE SAMOEDO
COTO DO GARRIDO
Costa de Ouces
Corbeoira
Praia das Delicias
Punta Corbeiroa

APR-P.P. Sector R1
AR-Sector R1
APR-P.E.P.I.D.
"As Brañas de Sada"
APR-P.E.P.C.H. "Tenencia"
APR-P.E.I.D.
Paseo Marítimo
Igrexa Parroquial
Nova de Santa
María de Sada
Capela de
Sant Roque
Casa Reitoral
Xulgado de
Paz
Sociedade Recreativa,
Cultural e Deportiva
Cruceiro
da Carreira
Ofrenda
del Carbón
APR-P.E.R.I.-D3.7
AR-D3.7
Complexo Xuvenil "As Marifas"
Tanatorio
"Pompas Fúnebres"
Campo de Fútbol das Marifas
APR-P.E.R.I.-D3.6
AR-D3.6
Pavillón Polideportivo
Piscina Municipal
Asociación
Lendarana
Servizos Sociais Municipais
Asociación Veciñal
Asociación Veciñal
CANTALARANA
I.E.S.
Isaac Díaz Pardo
Escola Infantil
Flora Ramos "Florita"
Parque Lendoiro
APR-P.E.R.I.-D3.8
AR-D3.8
APR-P.E.I.D.
"Parque de Corbeiroa"
AR-D3.10
APR-P.E.R.I.-D3.10
APR-P.P. Sector R3
AR-Sector R3
APR-P.E.R.I.-D3.9
AR-D3.9
CAMIÑO ÁS BRAÑAS
Sociedade Recreativa,
Cultural e Deportiva
APR-P.P. Sector R2
AR-Sector R2

DELIMITACIÓNS

- LÍMITE MUNICIPAL
- SOLO URBANO
- DISTRITOS DO SOLO URBANO
- SOLO URBANIZABLE
- SOLO DE NÚCLEO RURAL
- LÍMITE DE ÁREA DE PLANEAMENTO OU XESTIÓN

DESLINDE DO D.P.M.T.

- SERVIDUME PROTECCIÓN DE COSTAS
- ZONA DE INFLUENCIA
- D.P.M.T.
- LIÑA DE RIBEIRA

SIMBOLOXÍA

- ALIÑACIÓN
- LIÑA DE FONDO OU RECUAMENTO (LIÑA LÍMITE DE EDIFICACIÓN NAS ESTRADAS)
- LIÑA DE SOPORTAL OU PASO EN PLANTA BAIXA
- RASANTE
- ACOTACIÓN DE RÚAS E FONDOS
- ANCHO DE RÚA EXISTENTE
- ACOTACIÓN DE RECUAMENTO EN ESTRADAS
  L.E.C.=LIÑA EXTERIOR DA CALZADA DA ESTRADA

PLAN XERAL DE ORDENACIÓN MUNICIPAL

SADA

DOCUMENTO PARA APROBACIÓN DEFINITIVA — MARZO 2017

MONTEOLIVA ARQUITECTURA, S.L.P.

ANGEL L. MONTEOLIVA DIAZ, ARQUITECTO

ORDENACIÓN DETALLADA

COTAS E RASANTES

CÓDIGO DE PLANO: OD-CR-E4

A1: 1/2.000 A3: 1/4.000

o de Oleiros

Os Castros

Riodaloba

O Pazo

CASTELO

CAMIÑO DA CONDESA

COUTO

O Couto

CAMIÑO DO DEPOSITO

Castelo

FONTECORNEIRA

APS-PS"ASPACE"

ASPACE

APR-P.P. Sector T3
AR-Sector T3

CAMIÑO DE ASPACE

Pozo de Lixo en Osedo

CAMIÑO URBÁN CASTEIÑO

O PALOMAR

PINAR DE CA

PINAR DE CALE

O CAMBIO

APR-P.E.O.N.R.-05-01
A.I.-05-01

APR-P.E.O.N.R.-05-02
A.I.-05-02

O Seixo

GANDARA

SEIXO

CASTELO

COBADAS

LOUREIROS

MONTE DE LACOA

CAMIÑO DE CASTELO A OS CABILDOS

Souto

OS CABILDOS

PINAR VELLO

Os Cabildos

COBELOS

ARMADA

NRC-1

NRC-2

NRH

L.E.C.

125

100

150

DELIMITACIÓNS

- LÍMITE MUNICIPAL
- SOLO URBANO
- DISTRITOS DO SOLO URBANO
- SOLO URBANIZABLE
- SOLO DE NÚCLEO RURAL
- LÍMITE DE ÁREA DE PLANEAMENTO OU XESTIÓN

DESLINDE DO D.P.M.T.

- SERVIDUME PROTECCIÓN DE COSTAS
- ZONA DE INFLUENCIA
- D.P.M.T.
- LIÑA DE RIBEIRA

SIMBOLOXÍA

- ALIÑACIÓN
- LIÑA DE FONDO OU RECUAMENTO (LIÑA LÍMITE DE EDIFICACIÓN NAS ESTRADAS)
- LIÑA DE SOPORTAL OU PASO EN PLANTA BAIXA
- 176,00 RASANTE
- ACOTACIÓN DE RÚAS E FONDOS
- ANCHO DE RÚA EXISTENTE
- ACOTACIÓN DE RECUAMENTO EN ESTRADAS
  L.E.C.=LIÑA EXTERIOR DA CALZADA DA ESTRADA

PLAN XERAL DE ORDENACIÓN MUNICIPAL

SADA

DOCUMENTO PARA APROBACIÓN DEFINITIVA — MARZO 2017

ORDENACIÓN DETALLADA

COTAS E RASANTES

CÓDIGO DE PLANO: OD-CR-F2

A1: 1/2.000 A3: 1/4.000

MONTEOLIVA ARQUITECTURA, S.L.P.
ANGEL L. MONTEOLIVA DIAZ, ARQUITECTO

Teixoeira
VISTA ALEGRE
APR-P.E.O.N.R.-05-02
A.I.-05-02
Igrexa Parroquial de San Xián de Osedo
Cemiterio
OSEDO (SAN XIÁN)
PALOMAR
Osedo
APR-P.E.O.N.R.-05-03
A.I.-05-03
APR-P.E.O.N.R.-05-03
A.I.-05-03
Vilanova
Centro de Formación Ocupacional en Osedo
CASTIÑEIRAS
A EIRA
Xan Amigo
SEIXO
QUENLLE
CAMIÑO DE RIOVEDRO
CAMIÑO DE EPI
MONTE DO CASTRO
CAÑO
MONTE DO COVELO
CAMIÑO DE MONTE DO POMAR
GATEÑAS
SADEIRA
AGRA VELLA
COBELOS
O CAMPÓN
ARMADA
APR-P.E.O.N.R.-06-02
SU-4
Laboratorio de Industria e Comunicación (Galería Sargadelos)
Museo Galego de Arte Contemporánea (Museo Carlos Maside)
A.I.-06-02b
Capela de San Roque
Casa da Cultura de O Castro
APR-P.E.O.N.R.-06-03
A.I.-06-03
O Castro
APR-P.E.O.N.R.-06-04
A.I.-06-04
FONTIÑA
RIO BEDRO
GRANXAS
XARDIN
XESTEIRA
Pista Polideportiva en Osedo
AGRA
Cabia do Castro

DELIMITACIÓNS

- LÍMITE MUNICIPAL
- SOLO URBANO
- DISTRITOS DO SOLO URBANO
- SOLO URBANIZABLE
- SOLO DE NÚCLEO RURAL
- LÍMITE DE ÁREA DE PLANEAMENTO OU XESTIÓN

DESLINDE DO D.P.M.T.

- SERVIDUME PROTECCIÓN DE COSTAS
- ZONA DE INFLUENCIA
- D.P.M.T.
- LIÑA DE RIBEIRA

SIMBOLOXÍA

- ALIÑACIÓN
- LIÑA DE FONDO OU RECUAMENTO (LIÑA LÍMITE DE EDIFICACIÓN NAS ESTRADAS)
- LIÑA DE SOPORTAL OU PASO EN PLANTA BAIXA
- RASANTE
- ACOTACIÓN DE RÚAS E FONDOS
- ANCHO DE RÚA EXISTENTE
- ACOTACIÓN DE RECUAMENTO EN ESTRADAS
  L.E.C.=LIÑA EXTERIOR DA CALZADA DA ESTRADA

PLAN XERAL DE ORDENACIÓN MUNICIPAL

SADA

DOCUMENTO PARA APROBACIÓN DEFINITIVA — MARZO 2017

ORDENACIÓN DETALLADA


COTAS E RASANTES

CÓDIGO DE PLANO: OD-CR-F3

A1: 1/2.000 A3: 1/4.000

MONTEOLIVA ARQUITECTURA, S.L.P.

ANGEL L. MONTEOLIVA DIAZ, ARQUITECTO

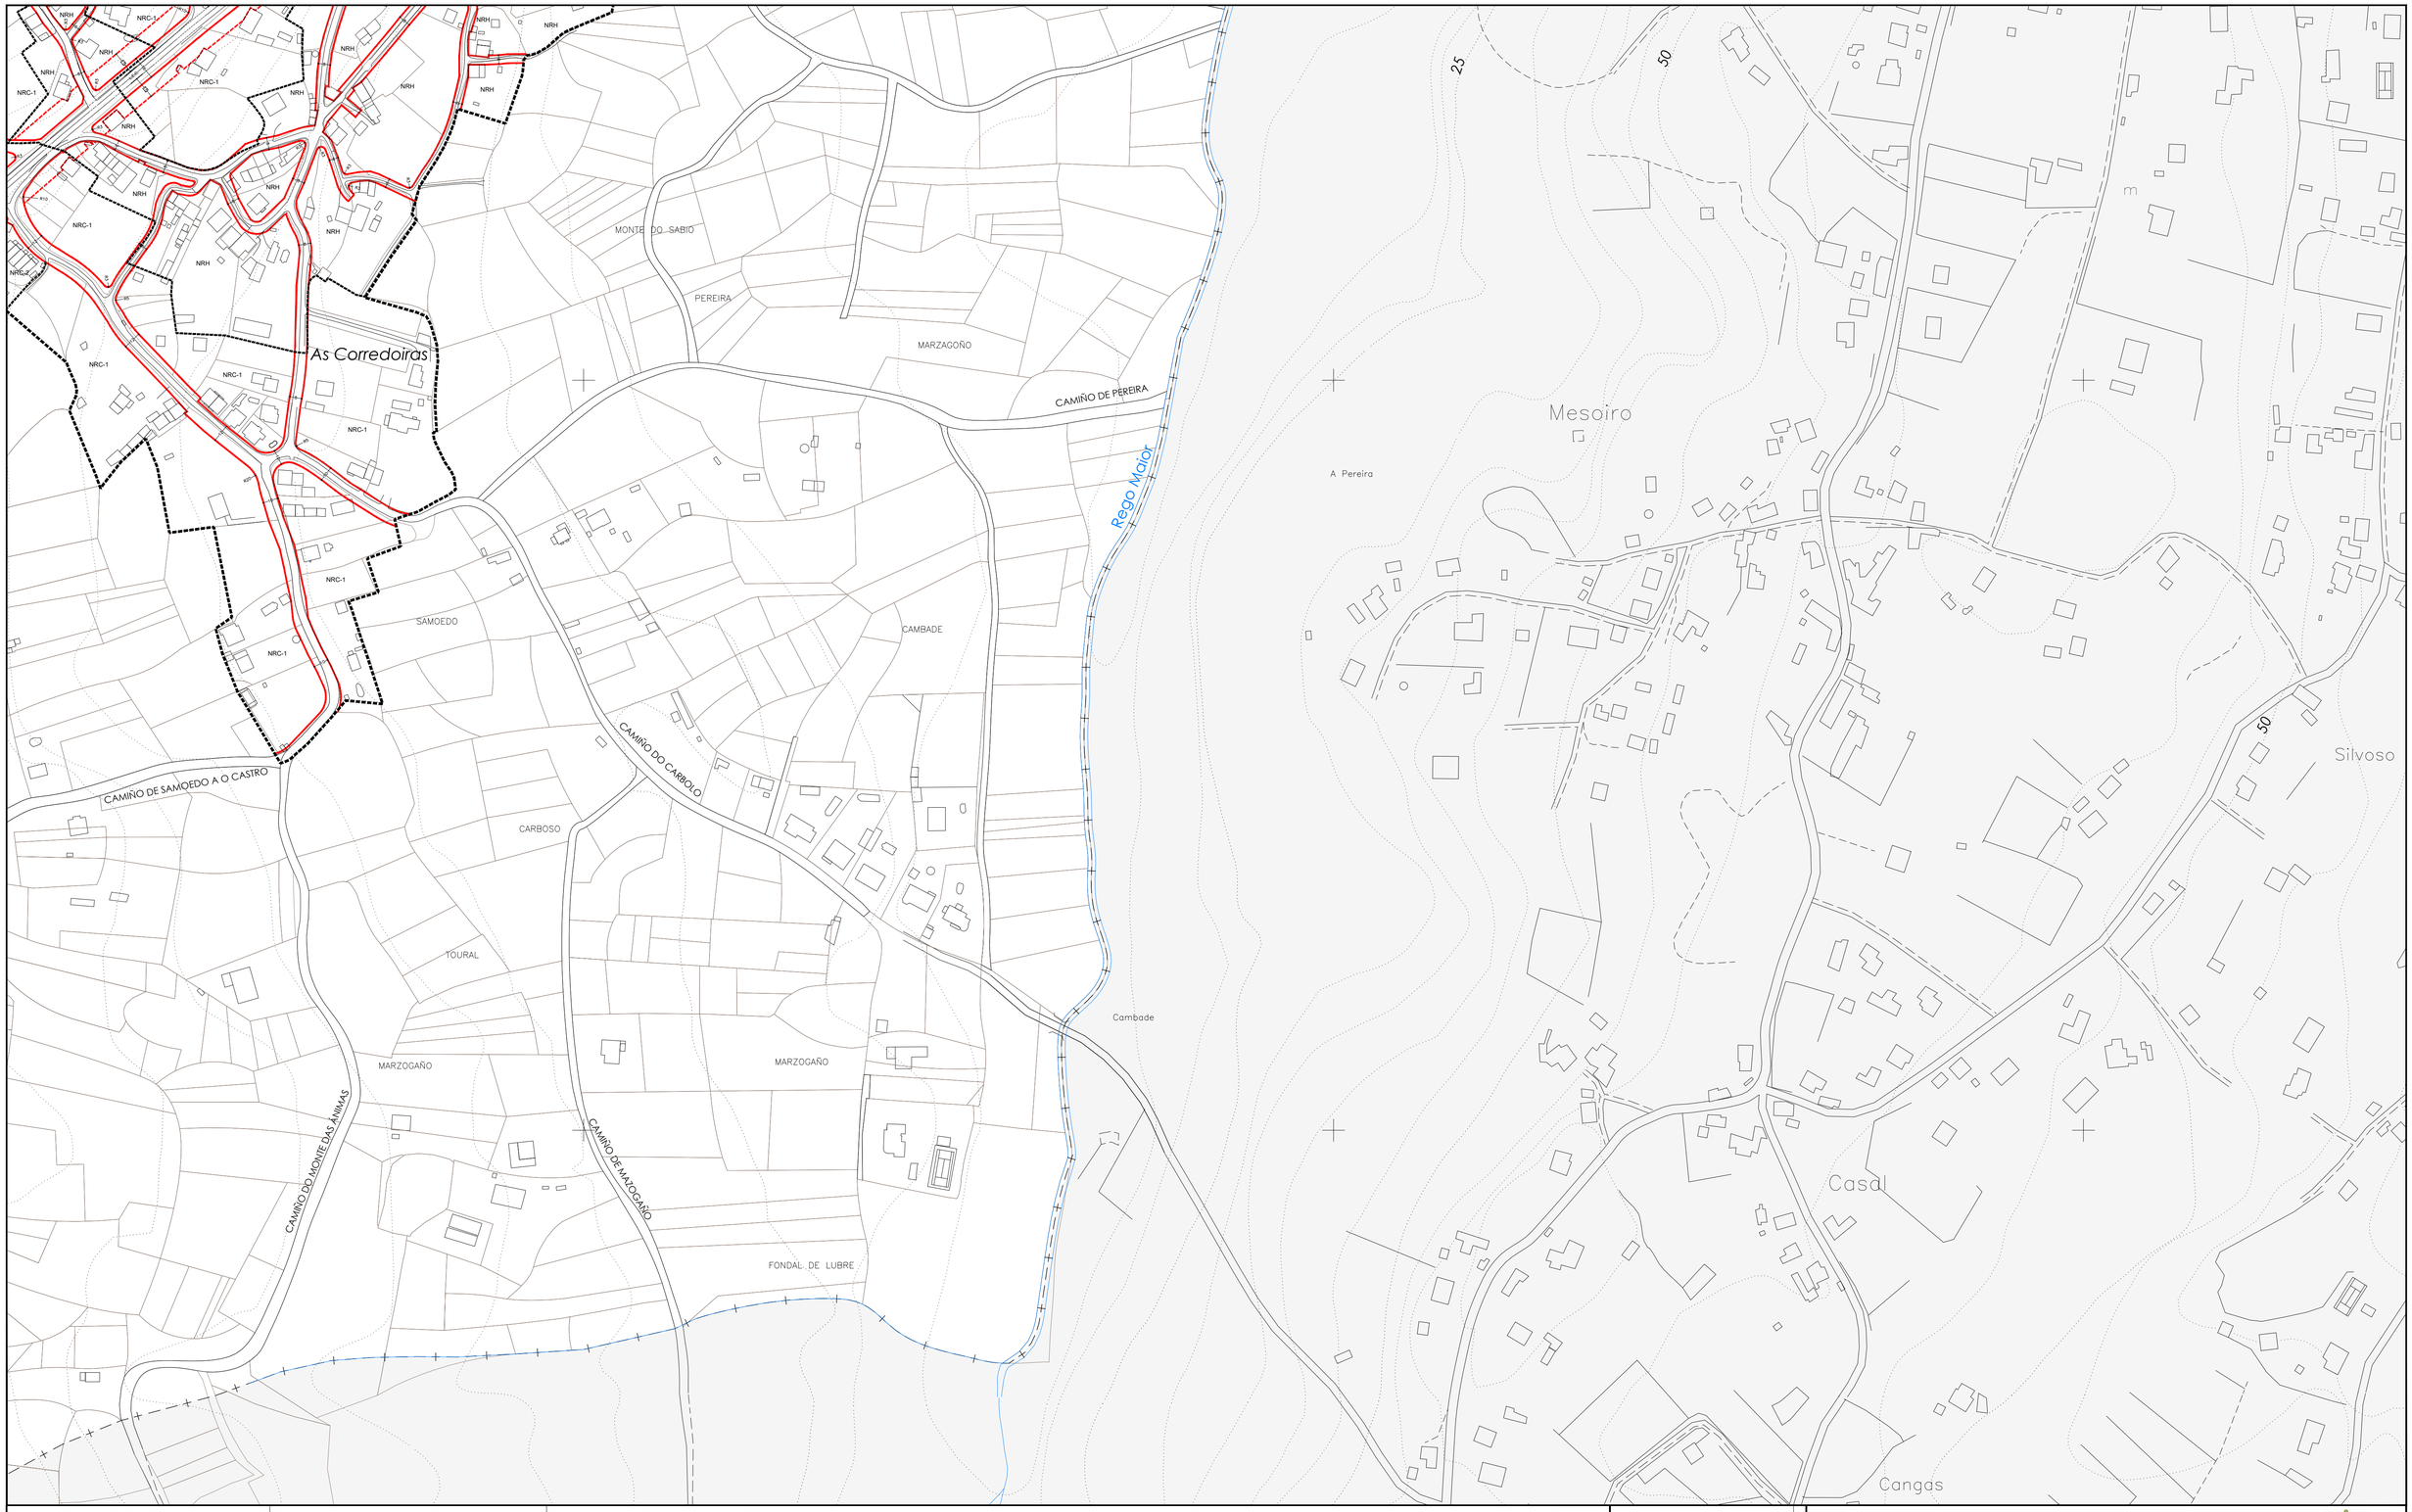

DELIMITACIÓNS

- LÍMITE MUNICIPAL
- SOLO URBANO
- DISTRITOS DO SOLO URBANO
- SOLO URBANIZABLE
- SOLO DE NÚCLEO RURAL
- LÍMITE DE ÁREA DE PLANEAMENTO OU XESTIÓN

DESLINDE DO D.P.M.T.

- SERVIDUME PROTECCIÓN DE COSTAS
- ZONA DE INFLUENCIA
- D.P.M.T.
- LIÑA DE RIBEIRA

SIMBOLOXÍA

- ALIÑACIÓN
- LIÑA DE FONDO OU RECUAMENTO (LIÑA LÍMITE DE EDIFICACIÓN NAS ESTRADAS)
- LIÑA DE SOPORTAL OU PASO EN PLANTA BAIXA
- RASANTE
- ACOTACIÓN DE RÚAS E FONDOS
- ANCHO DE RÚA EXISTENTE
- ACOTACIÓN DE RECUAMENTO EN ESTRADAS (L.E.C.=LIÑA EXTERIOR DA CALZADA DA ESTRADA)

PLAN XERAL DE ORDENACIÓN MUNICIPAL

SADA

DOCUMENTO PARA APROBACIÓN DEFINITIVA — MARZO 2017

MONTEOLIVA ARQUITECTURA, S.L.P.


ANGEL L. MONTEOLIVA DIAZ. ARQUITECTO

ORDENACIÓN DETALLADA

COTAS E RASANTES

CÓDIGO DE PLANO: OD-CR-F4

A1: 1/2.000 A3: 1/4.000

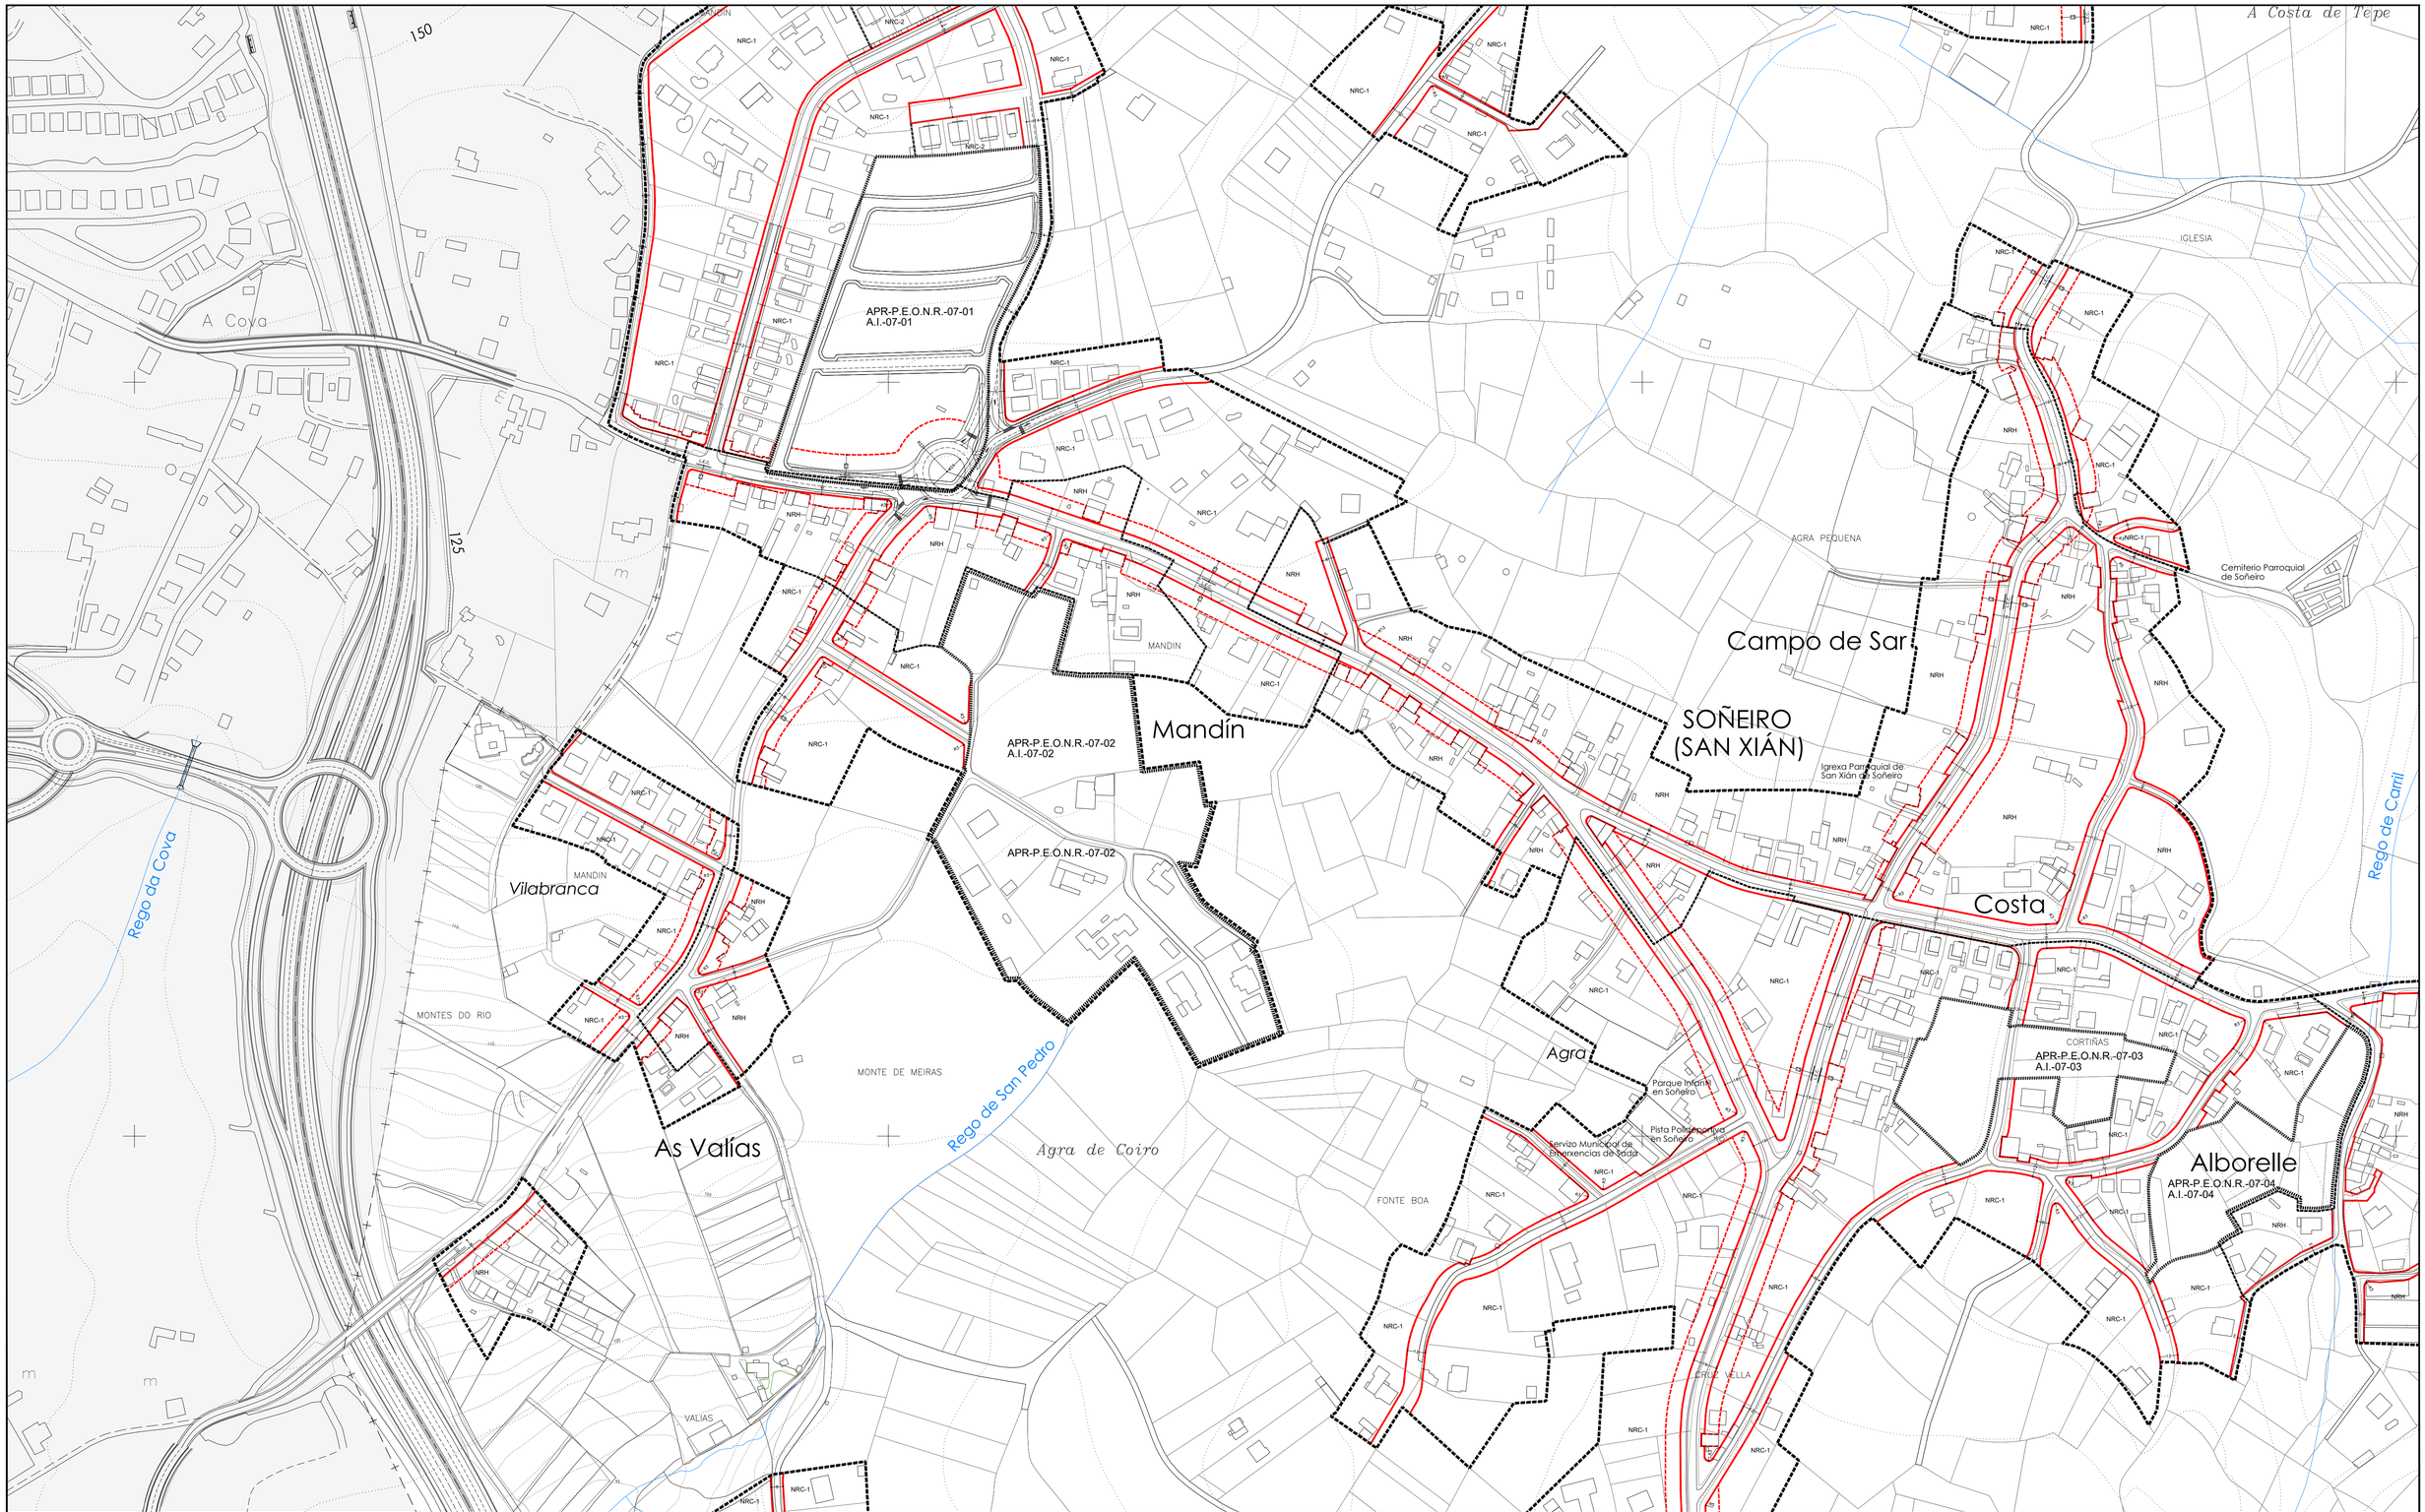

DELIMITACIÓNS


- LÍMITE MUNICIPAL
- SOLO URBANO
- DISTRITOS DO SOLO URBANO
- SOLO URBANIZABLE
- SOLO DE NÚCLEO RURAL
- LÍMITE DE ÁREA DE PLANEAMENTO OU XESTIÓN

DESLINDE DO D.P.M.T.

- SERVIDUME PROTECCIÓN DE COSTAS
- ZONA DE INFLUENCIA
- D.P.M.T.
- LIÑA DE RIBEIRA

SIMBOLOXÍA

- ALIÑACIÓN
- LIÑA DE FONDO OU RECUAMENTO (LIÑA LÍMITE DE EDIFICACIÓN NAS ESTRADAS)
- LIÑA DE SOPORTAL OU PASO EN PLANTA BAIXA
- RASANTE
- ACOTACIÓN DE RÚAS E FONDOS
- ANCHO DE RÚA EXISTENTE
- ACOTACIÓN DE RECUAMENTO EN ESTRADAS
  L.E.C.=LIÑA EXTERIOR DA CALZADA DA ESTRADA

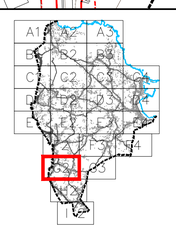

PLAN XERAL DE ORDENACIÓN MUNICIPAL

SADA

DOCUMENTO PARA APROBACIÓN DEFINITIVA — MARZO 2017

MONTEOLIVA ARQUITECTURA, S.L.P.


ANGEL L. MONTEOLIVA DIAZ, ARQUITECTO

ORDENACIÓN DETALLADA

COTAS E RASANTES

CÓDIGO DE PLANO: OD-CR-G2

A1: 1/2.000 A3: 1/4.000

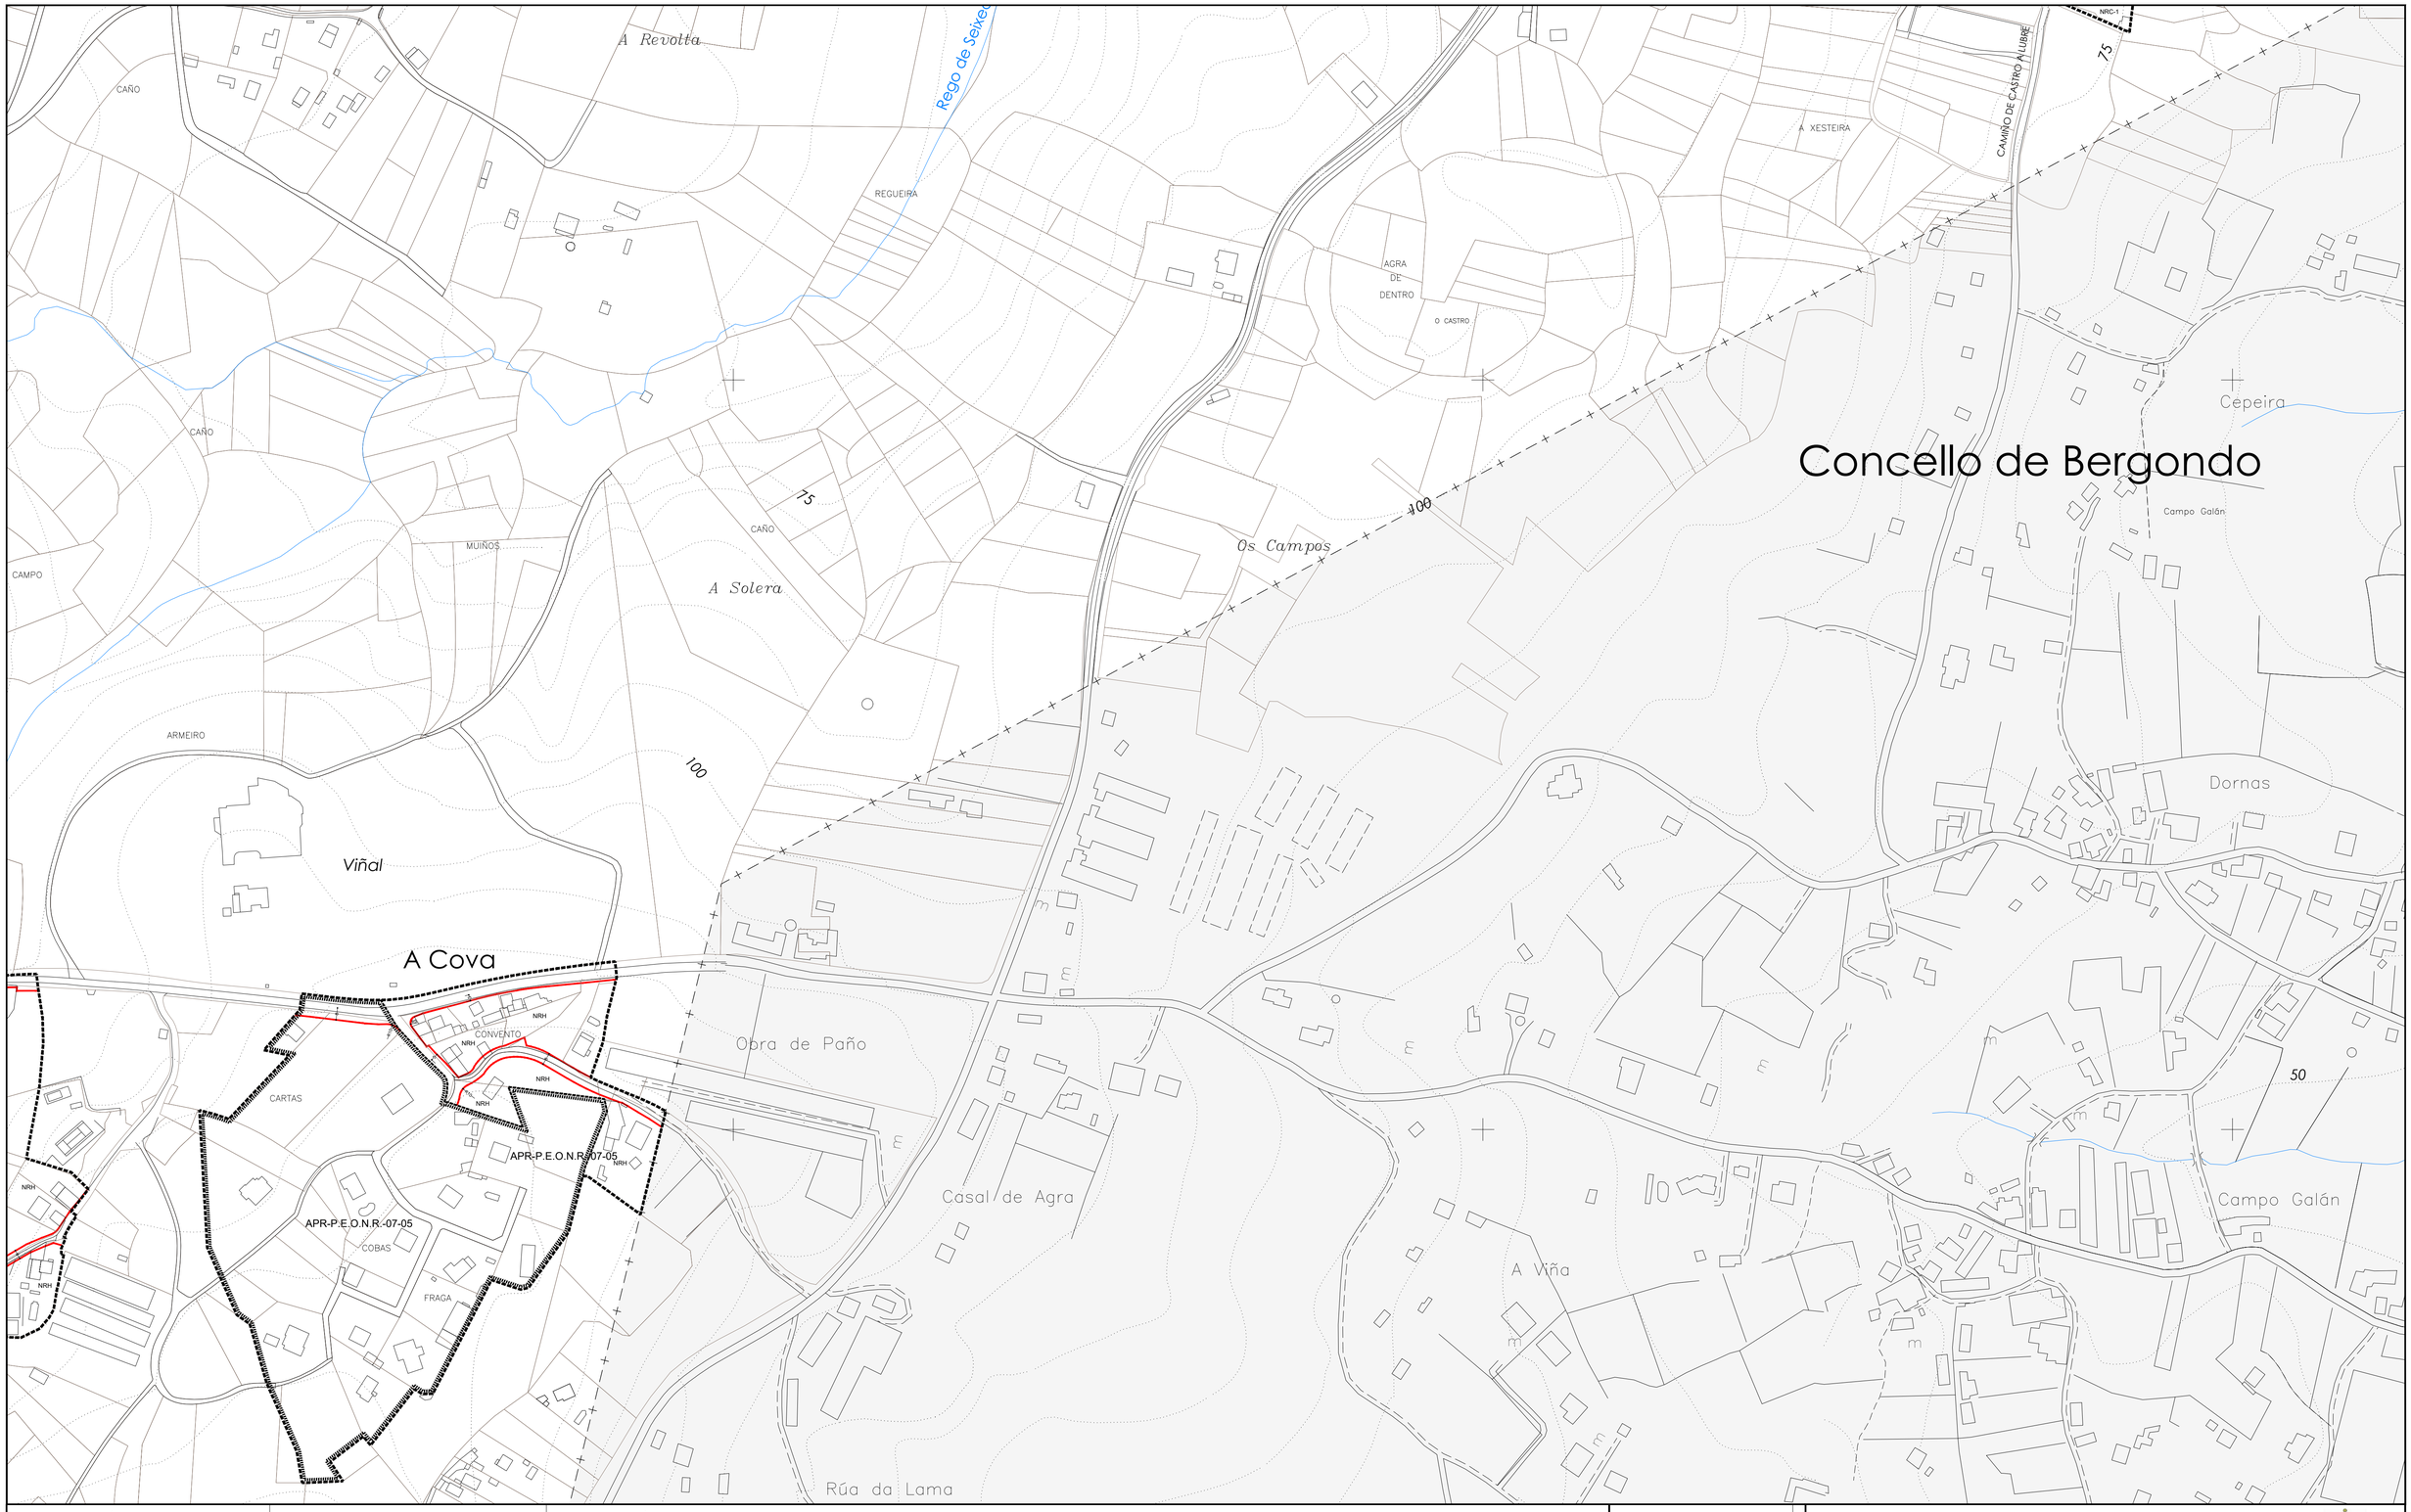

DELIMITACIÓNS


- LÍMITE MUNICIPAL
- SOLO URBANO
- DISTRITOS DO SOLO URBANO
- SOLO URBANIZABLE
- SOLO DE NÚCLEO RURAL
- LÍMITE DE ÁREA DE PLANEAMENTO OU XESTIÓN

DESLINDE DO D.P.M.T.

- SERVIDUME PROTECCIÓN DE COSTAS
- ZONA DE INFLUENCIA
- D.P.M.T.
- LIÑA DE RIBEIRA

SIMBOLOXÍA

- ALIÑACIÓN
- LIÑA DE FONDO OU RECUAMENTO (LIÑA LÍMITE DE EDIFICACIÓN NAS ESTRADAS)
- LIÑA DE SOPORTAL OU PASO EN PLANTA BAIXA
- RASANTE
- ACOTACIÓN DE RÚAS E FONDOS
- ANCHO DE RÚA EXISTENTE
- ACOTACIÓN DE RECUAMENTO EN ESTRADAS
  L.E.C.=LIÑA EXTERIOR DA CALZADA DA ESTRADA

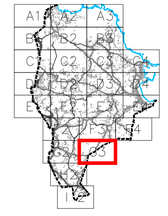

PLAN XERAL DE ORDENACIÓN MUNICIPAL

SADA

DOCUMENTO PARA APROBACIÓN DEFINITIVA — MARZO 2017

MONTEOLIVA ARQUITECTURA, S.L.P.

ANGEL L. MONTEOLIVA DIAZ, ARQUITECTO

ORDENACIÓN DETALLADA

COTAS E RASANTES

CÓDIGO DE PLANO: OD-CR-G3

A1: 1/2.000 A3: 1/4.000

Concello de Oleiros

REGUEIRA
Ameixeiras
TROITELLE
Filgueiras
Rego de Carril
Mazas
FUMAS
Coiro
O Coto
O Espírito Santo
Rego Maior
CARRETERA N-VI
Campo da festa de Espíritu Santo
Capela do Espíritu Santo

APR-P.P. Sector I2
AR-Sector I2
APR-P.P. Sector I4
AR-Sector I4
APR-P.P. Sector I1
AR-Sector I1
APR-P.P. Sector I3
AR-Sector I3
APR-P.E.R.I.-D9.1
AR-D9.1
APR-P.E.R.I.-D9.2
AR-D9.2

NRC-1
NRH
SU-4
SU-5
SU-6
SU-7a
SU-7b
125
150

DELIMITACIÓNS

- LÍMITE MUNICIPAL
- SOLO URBANO
- DISTRITOS DO SOLO URBANO
- SOLO URBANIZABLE
- SOLO DE NÚCLEO RURAL
- LÍMITE DE ÁREA DE PLANEAMENTO OU XESTIÓN

DESLINDE DO D.P.M.T.

- SERVIDUME PROTECCIÓN DE COSTAS
- ZONA DE INFLUENCIA
- D.P.M.T.
- LIÑA DE RIBEIRA

SIMBOLOXÍA

- ALIÑACIÓN
- LIÑA DE FONDO OU RECUAMENTO (LIÑA LÍMITE DE EDIFICACIÓN NAS ESTRADAS)
- LIÑA DE SOPORTAL OU PASO EN PLANTA BAIXA
- RASANTE
- ACOTACIÓN DE RÚAS E FONDOS
- ANCHO DE RÚA EXISTENTE
- ACOTACIÓN DE RECUAMENTO EN ESTRADAS
  L.E.C.=LIÑA EXTERIOR DA CALZADA DA ESTRADA

PLAN XERAL DE ORDENACIÓN MUNICIPAL

SADA

DOCUMENTO PARA APROBACIÓN DEFINITIVA — MARZO 2017

MONTEOLIVA ARQUITECTURA, S.L.P.

ANGEL L. MONTEOLIVA DIAZ, ARQUITECTO

ORDENACIÓN DETALLADA

COTAS E RASANTES

CÓDIGO DE PLANO: OD-CR-H2

A1: 1/2.000 A3: 1/4.000

APR-P.P. Sector I4
AR-Sector I4

APR-P.P. Sector I5
AR-Sector I5

APS-PS"Ampliación ITV"

APR-P.P. Sector I6
AR-Sector I6

APS-PP "Cambre-Sada"

APS-SAU-5 "Ferradura"

APR-P.P. Sector I6
AR-Sector I6

CARRETERA N-VI

Espírito Santo
(Cecebre)

Concello de Cambre

Espírito Santo

Espírito Santo
(Lubre)

As Brañas

Revolta

Bos

Concello de Bergondo

Lameiro

Río da Gándara

DELIMITACIÓNS

- LÍMITE MUNICIPAL
- SOLO URBANO
- DISTRITOS DO SOLO URBANO
- SOLO URBANIZABLE
- SOLO DE NÚCLEO RURAL
- LÍMITE DE ÁREA DE PLANEAMENTO OU XESTIÓN

DESLINDE DO D.P.M.T.

- SERVIDUME PROTECCIÓN DE COSTAS
- ZONA DE INFLUENCIA
- D.P.M.T.
- LIÑA DE RIBEIRA

SIMBOLOXÍA

- ALIÑACIÓN
- LIÑA DE FONDO OU RECUAMENTO (LIÑA LÍMITE DE EDIFICACIÓN NAS ESTRADAS)
- LIÑA DE SOPORTAL OU PASO EN PLANTA BAIXA
- RASANTE
- ACOTACIÓN DE RÚAS E FONDOS
- ANCHO DE RÚA EXISTENTE
- ACOTACIÓN DE RECUAMENTO EN ESTRADAS
  L.E.C.=LIÑA EXTERIOR DA CALZADA DA ESTRADA

PLAN XERAL DE ORDENACIÓN MUNICIPAL

SADA

DOCUMENTO PARA APROBACIÓN DEFINITIVA — MARZO 2017

MONTEOLIVA ARQUITECTURA, S.L.P.

ANGEL L. MONTEOLIVA DIAZ, ARQUITECTO

ORDENACIÓN DETALLADA

COTAS E RASANTES

CÓDIGO DE PLANO: OD-CR-I2

A1: 1/2.000 A3: 1/4.000