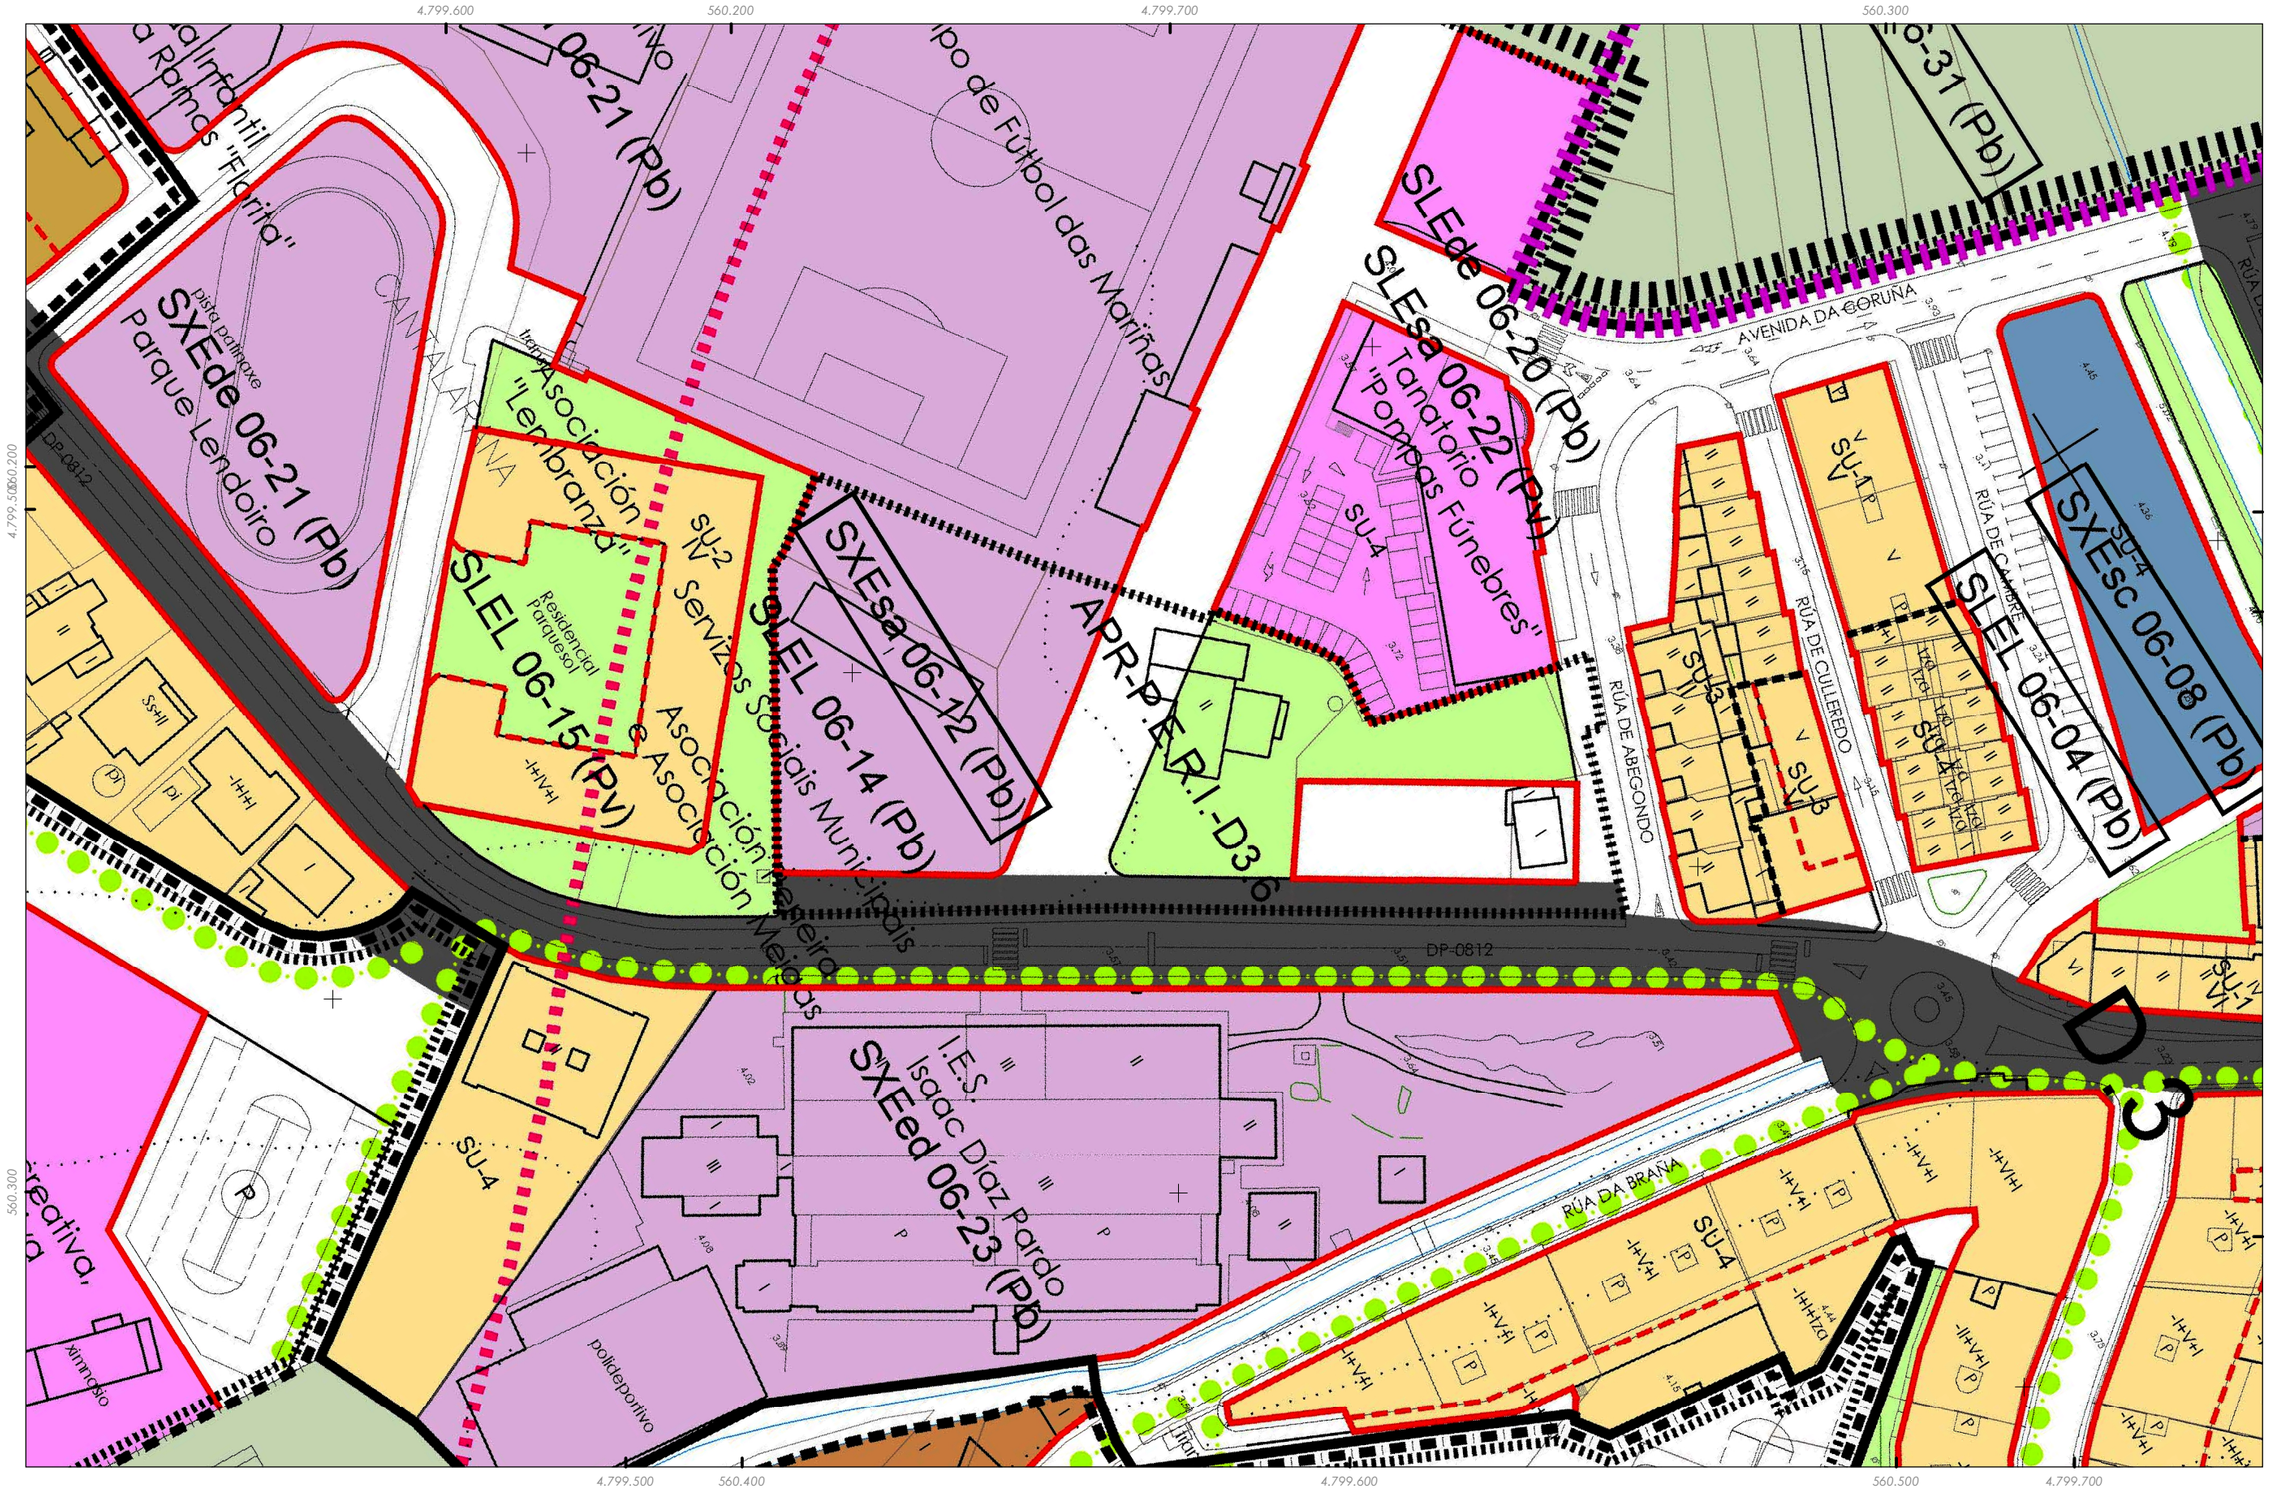

DELIMITACIÓNS

- LÍMITE MUNICIPAL
- SOLO URBANO
- DISTRITOS DO SOLO URBANO
- SOLO URBANIZABLE
- SOLO DE NÚCLEO RURAL

DESLINDE DO D.P.M.T.

- SERVIDUME PROTECCIÓN DE COSTAS
- ZONA DE INFLUENCIA
- D.P.M.T.
- LIÑA DE RIBEIRA

Fonte de datos / Fuente de datos:
- PXOM do concello de Sada, outubro de 2017
- *PXOM do concello de Sada, octubre de 2017*

ÁREAS DE PLANEAMENTO

- A.P.R — ÁREA DE PLANEAMENTO REMITIDO
  - P.E.R.I. (PLAN ESPECIAL DE REFORMA INTERIOR)
  - P.E.P.R.I. (PLAN ESPECIAL DE PROTECCIÓN E REFORMA INTERIOR)
  - P.E.P.C.H. (PLAN ESPECIAL DE PROTECCIÓN DE CASCO HISTÓRICO)
  - P.E.O.N.R. (PLAN ESPECIAL DE ORDENACIÓN DE NÚCLEO RURAL)
  - P.E.I.D. (PLAN ESPECIAL DE INFRAESTRUTURAS E DOTACIÓNS)
  - P.E.P.I.D. (PLAN ESPECIAL DE PROTECCIÓN, INFRAESTRUTURAS E DOTACIÓNS)
  - P.E.P.O.I.D. (PLAN ESPECIAL DE PROTECCIÓN, ORDENACIÓN, INFRAESTR. E DOTACIÓNS)
  - P.E.P. (PLAN ESPECIAL DE PROTECCIÓN)
  - P.P. (PLAN PARCIAL EN SECTOR DE SOLO URBANIZABLE)
  - A.I. ACTUACIÓN INTEGRAL EN NÚCLEO RURAL
- A.P.T. — ÁREA DE PLANEAMENTO TRANSITORIO
- A.P.S. — ÁREA DE PLANEAMENTO SUBSISTENTE (L.S.U. / P.P.(PLAN PARCIAL))
- A.P.D. — ÁREA DE PLANEAMENTO DETALLADO

SIMBOLOXÍA

- ALIÑACIÓN
- LIÑA DE FONDO OU REGUAMENTO (LIÑA LÍMITE DE EDIFICACIÓN NAS ESTRADAS)
- LIÑA DE SOPORTAL OU PASO EN PLANTA BAIXA
- D.1 — DISTRITO NÚMERO
- CAMBIO DE ORDENANZA OU ALTURA
- -V — ALTURA MÁXIMA
- P — APARCAMENTO

SISTEMAS

	XERAIS	LOCAIS
EQUIPAMENTO	SXE	SLE
ESPAZO LIBRE	SXEL	SLEL
INFRAESTRUTURA	SXIS	SLIS
INFRAEST. PORTUARIA	SXIP	
VIARIO		

MOBILIDADE SOSTIBLE

USO
- ad ADMINISTRATIVO
- al ALMACENAXE
- as ASISTENCIAL
- de DEPORTIVO
- ed EDUCATIVO
- re RELIXIOSO
- rs RESIDENCIAL
- sa SANITARIO
- sc SOCIOCULTURAL
- se SEGURIDADE

TITULARIDADE
- (Pb) PÚBLICA
- (Pv) PRIVADA

ORDENANZAS

- SU-1 RUEIRO COMPACTO
- SU-2 RUEIRO CON PATIO
- SU-3 EDIFICACIÓN AGRUPADA
- SU-4 MANTEMENTO DAS CONDICIÓNS DE ORDENACIÓN
- SU-5 VIVENDA UNIFAMILIAR
- SU-6 ACTIVIDADES TERCIARIAS
- SU-7 ACTIVIDADES INDUSTRIAIS
- SU-8 FINCA SINGULAR PROTEXIDA
- NRH NÚCLEO RURAL HISTÓRICO
- NRC NÚCLEO RURAL COMÚN

USOS

RESIDENCIAL
- SU/ SUble
- SNRC
- SNRH

TERCIARIO
- SU/ SUble/ NRC

INDUSTRIAL
- SU/ SUble

PATRIMONIO

ARQUEOLÓXICO
- PERÍMETRO DO BEN PROTEXIDO / ELEMENTO PUNTUAL
- CONTORNO DE PROTECCIÓN
- CONTORNO ESPECIAL DE PROTECCIÓN
- GA 15075XXX CÓDIGO DE ELEMENTO ARQUEOLÓXICO

ARQUITECTÓNICO / ETNOGRÁFICO / NATURAL
- PERÍMETRO DO BEN PROTEXIDO / ELEMENTO PUNTUAL
- CONTORNO DE PROTECCIÓN
- XXX CÓDIGO DE ELEMENTO

GRÁFICO DE FOLLAS

1 de 1

CONCELLO DE SADA

ALFONSO BOTANA
ARQUITECTURA · URBANISMO · PATRIMONIO · MEDIO AMBIENTE

CONCELLO DE SADA (A CORUÑA)

AYUNTAMIENTO DE SADA (A CORUÑA)

PLAN ESPECIAL DE REFORMA INTERIOR DO ÁMBITO DO SOLO URBANO NON CONSOLIDADO "D3.6 - RÚA LAGOA"

PLAN ESPECIAL DE REFORMA INTERIOR DEL ÁMBITO DEL SUELO URBANO NO CONSOLIDADO "D3.6 - RÚA LAGOA"

Alfonso Botana S.L.

Documento Ambiental Estratéxico

Documento Ambiental Estratégico

PLANOS DE ALTERNATIVAS

PLANOS DE ALTERNATIVAS

Alternativa 0

Alternativa 0

15075_PERI_202203_B

Marzo 2022 — ETRS89 29N
Marzo 2022 — EPSG: **25829**

1:1.000

0 10 20 40 Metros